


PROFIL SIECI WODOCIĄGOWEJ

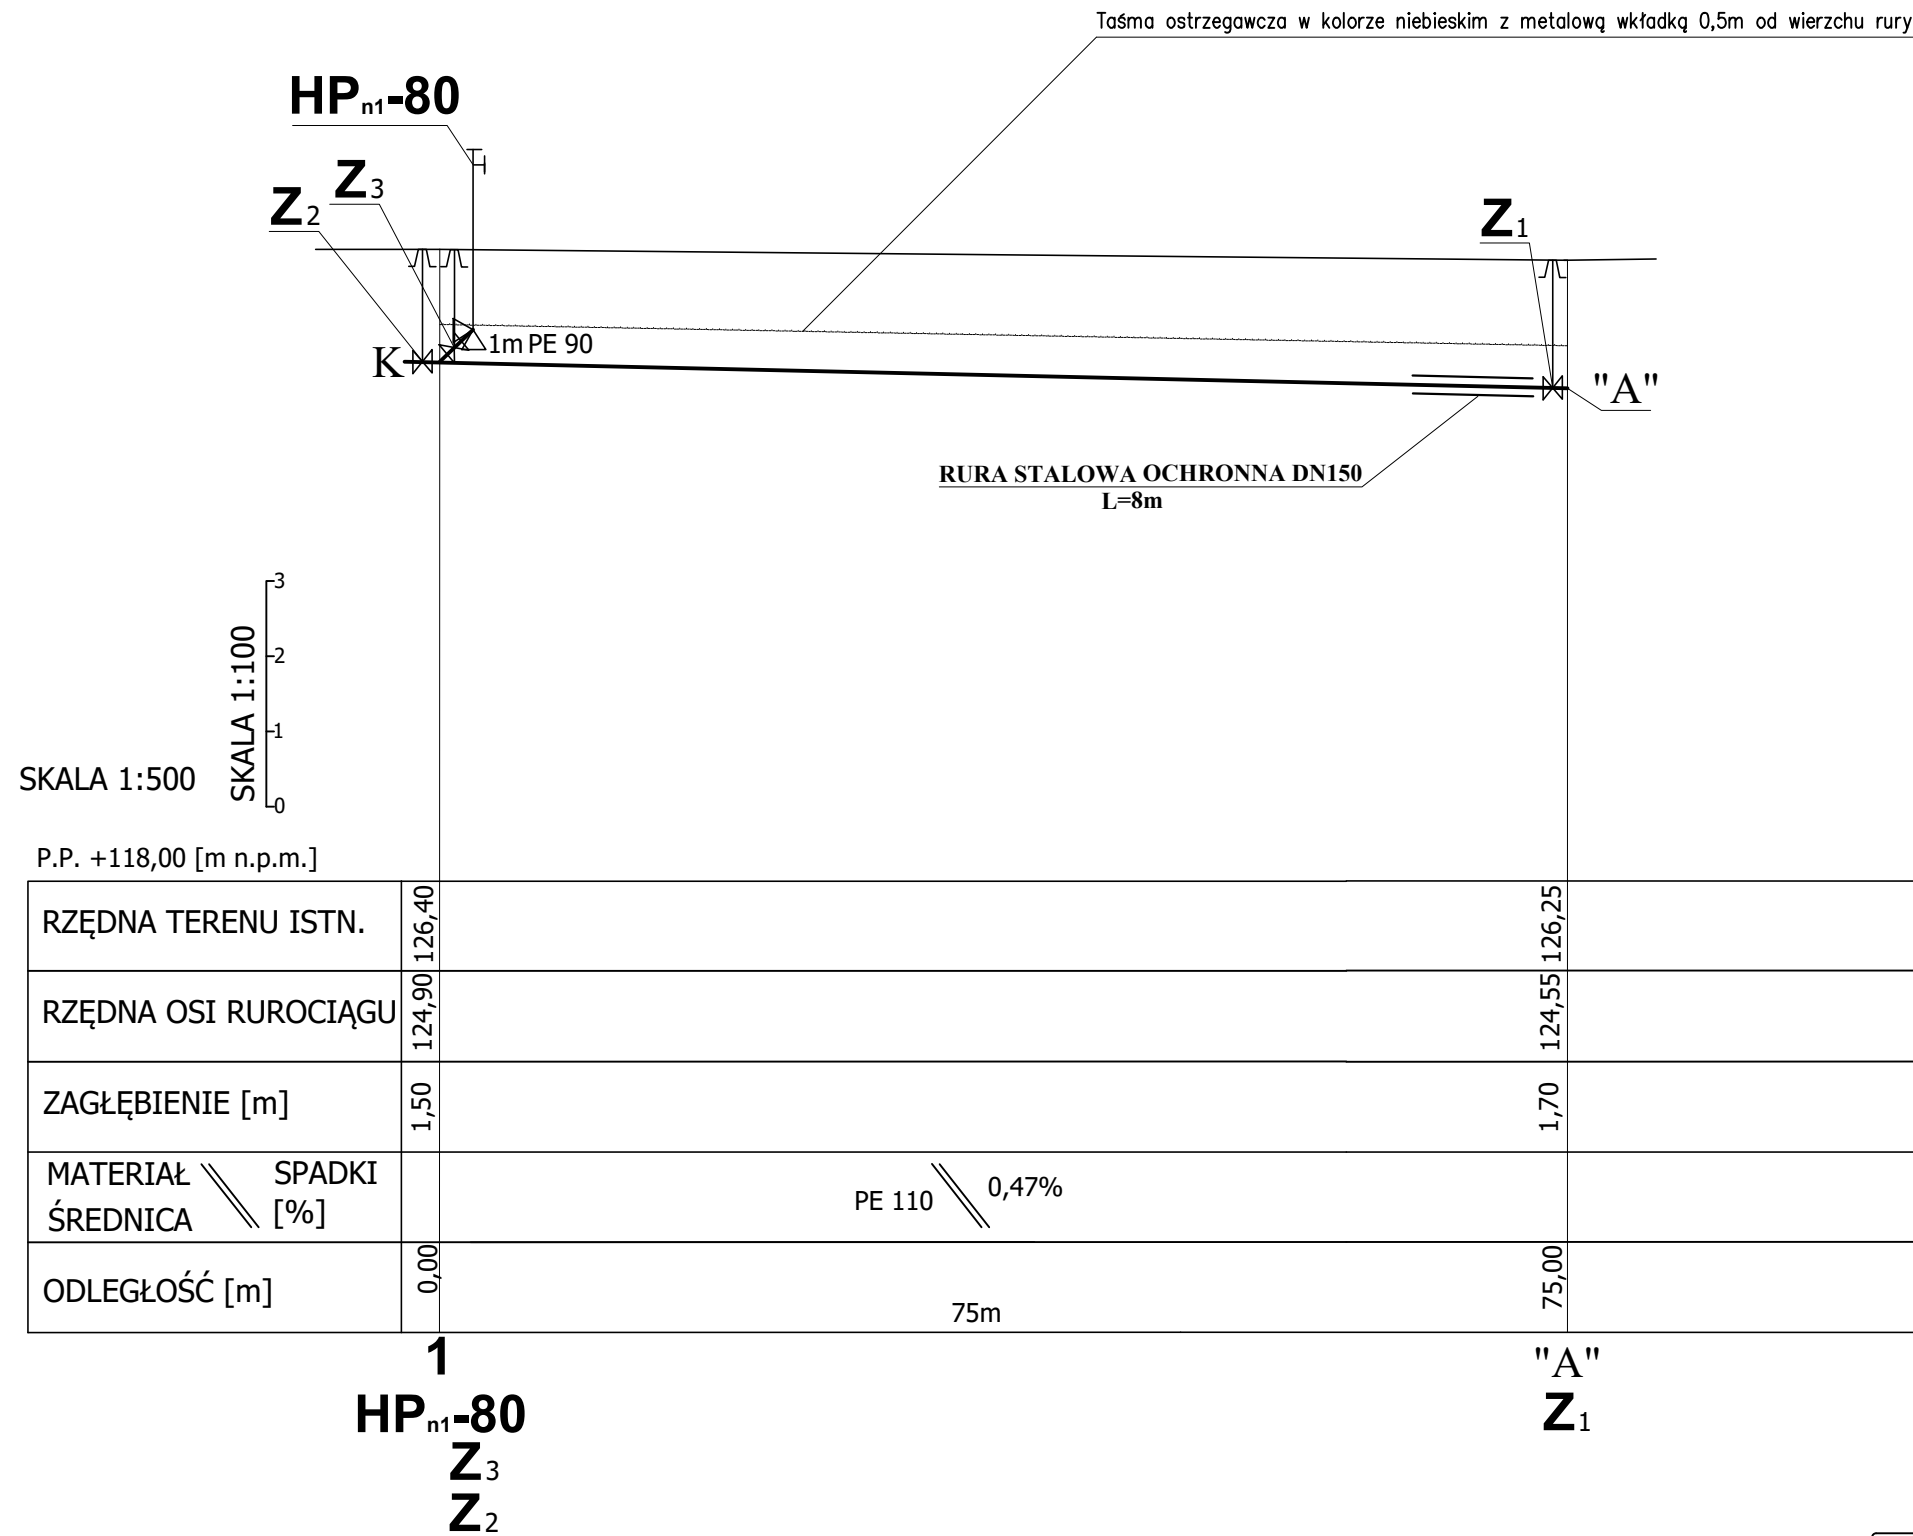

ZYGMENT CHOCHOŁOWSKI 75-814 KOSZALIN ul. Szeroka 26/3				
OBIEKT	Sieć rozdzielcza wodociągowa i kanalizacji sanitarnej		Data opracow.	
ADRES	Teren pod zabudowę mieszkaniową w m. Radawnica, gm. Złotów, dz. nr 589, 588, 606			
INWESTOR	Gmina Złotów, ul. Leśna 7, 77-400 Złotów			
Profil sieci wodociągowej 1:500/100				
S	Branża : SANITARNA WODOCIĄGOWA			Nr rys.
	Stadium opracowania : PROJEKT BUDOWLANY			
	Projektował	Nr uprawnień	Sprawdził	
	techn. Zygmunt Chochołowski	GT-V-63/77 w zakresie sieci i instalacji sanitarnych (ZOIIB-ZAP/IS/2644/01)	mgr inż. Marek Szwalgun	
Podpis		Podpis		2