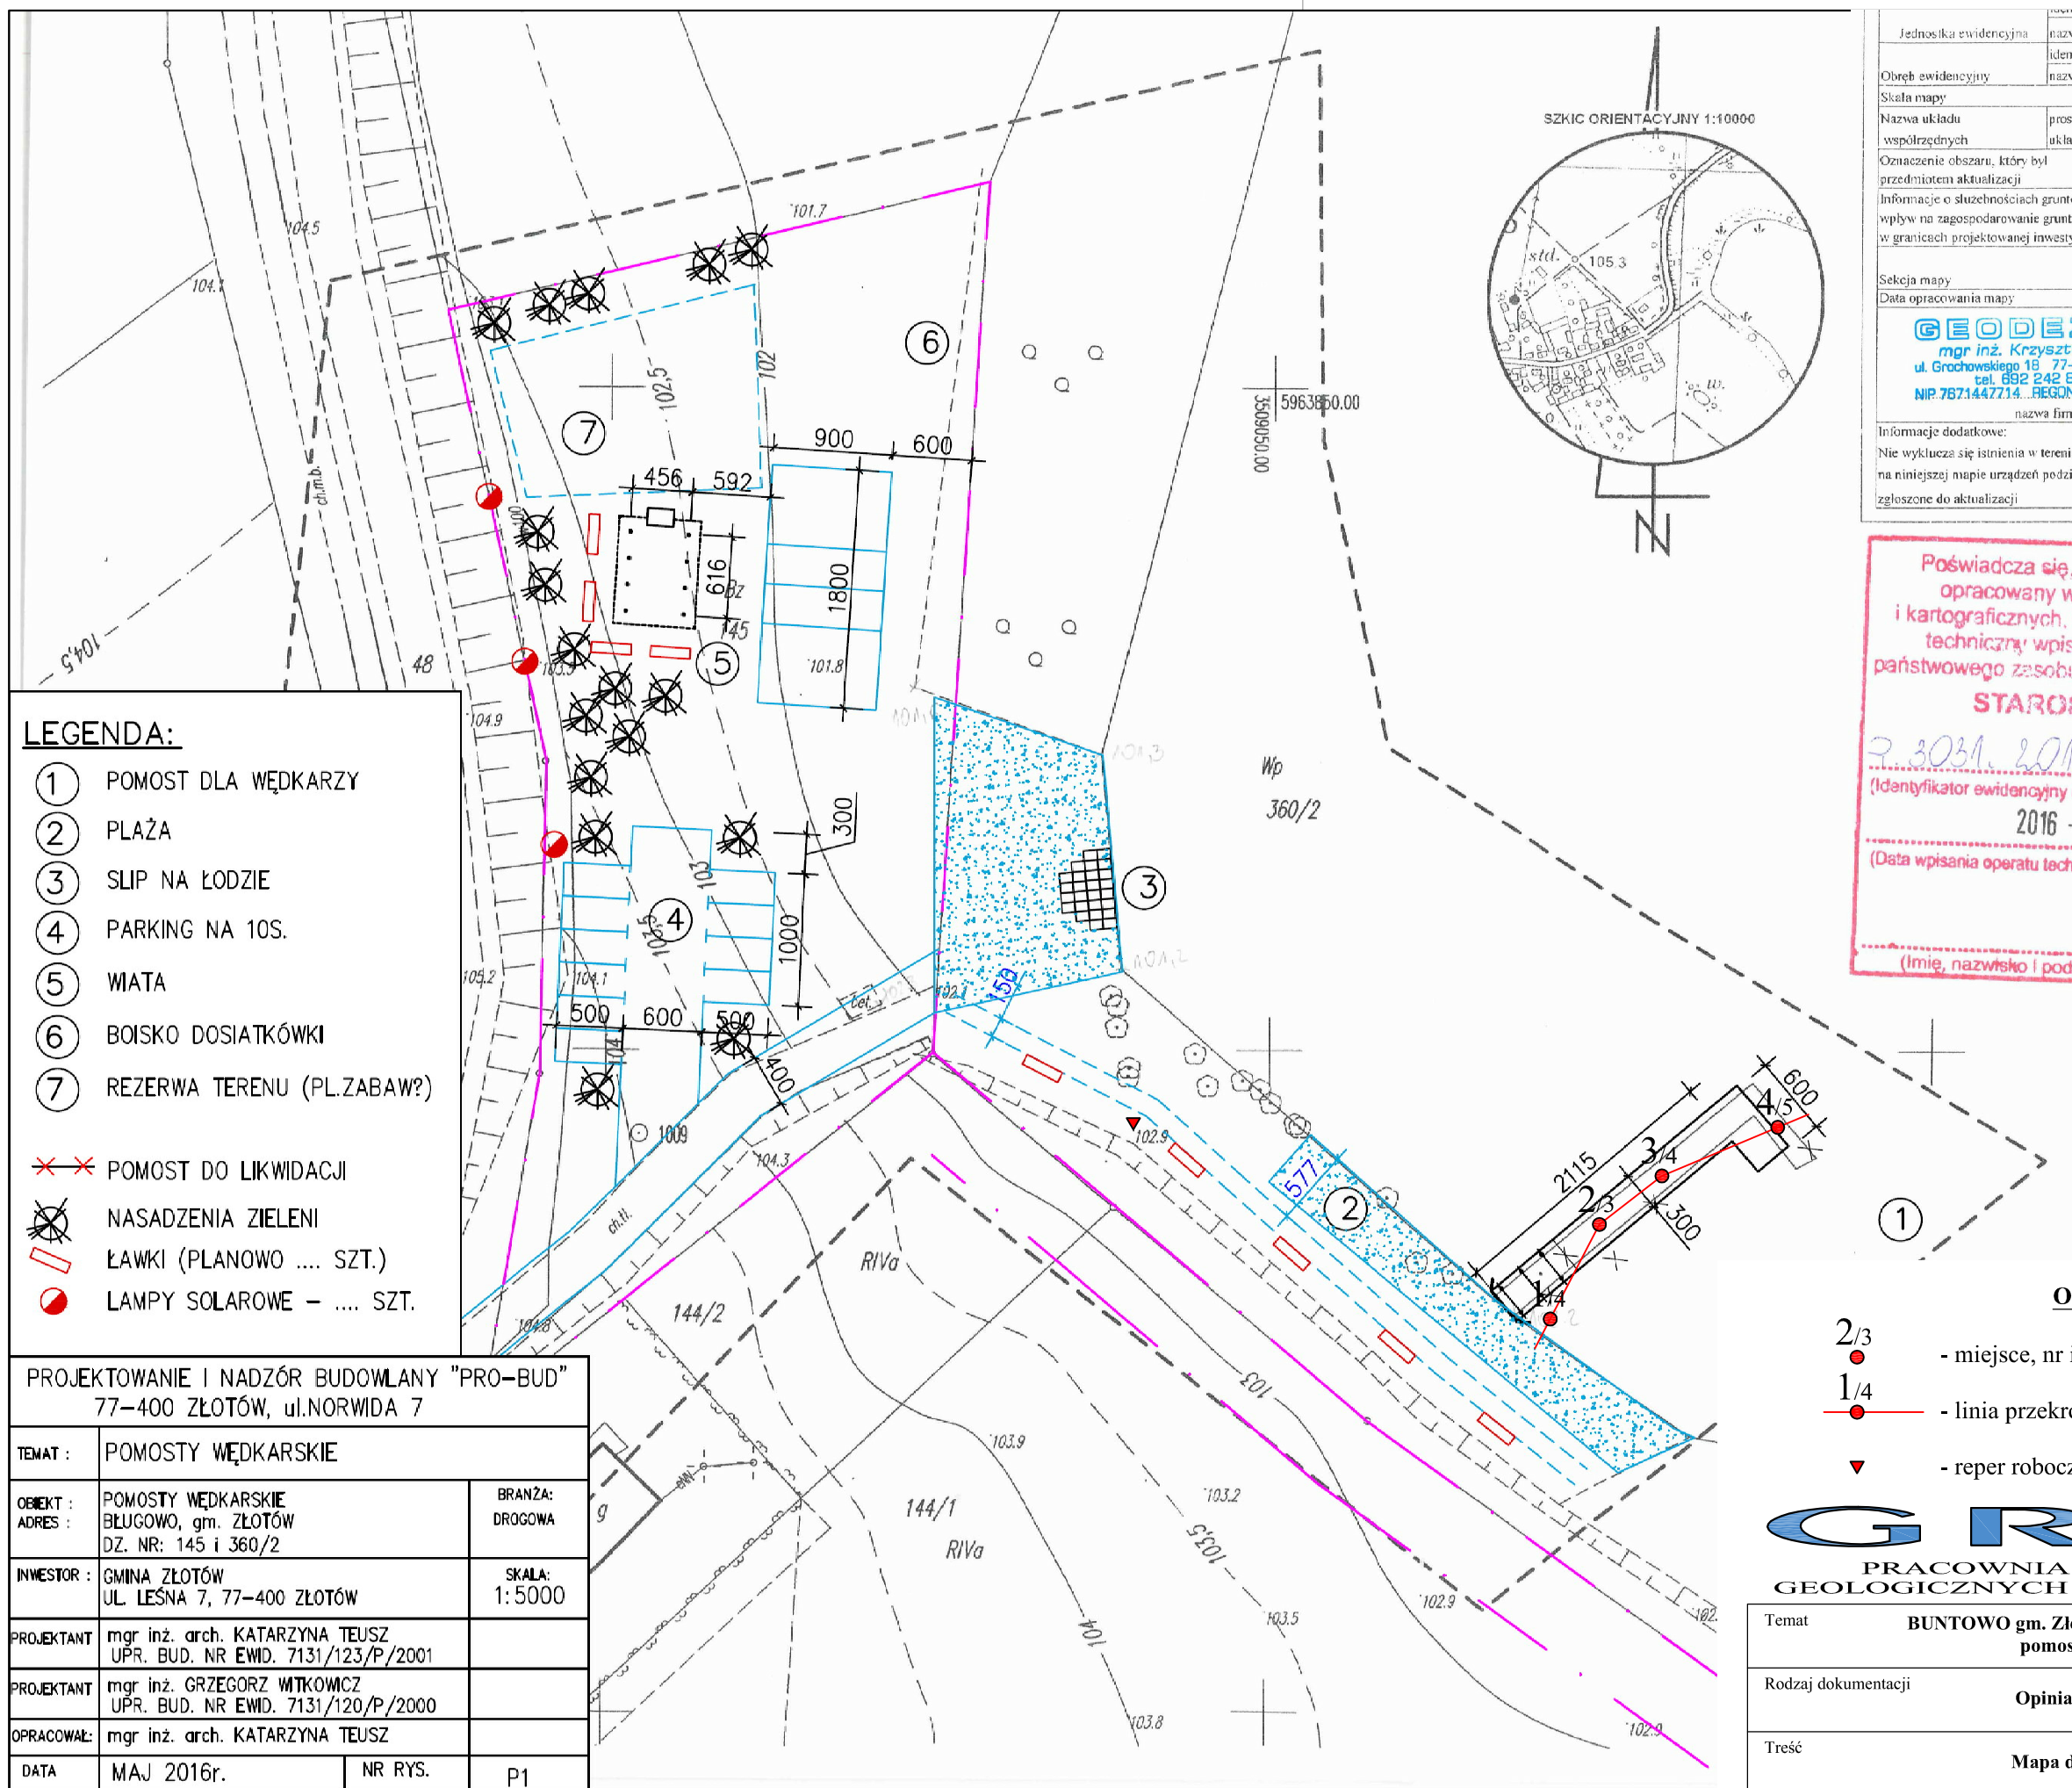

LEGENDA:

1. POMOST DLA WĘDKARZY
2. PLAŻA
3. SLIP NA ŁODZIE
4. PARKING NA 10S.
5. WIATA
6. BOISKO DOSIATKÓWKI
7. REZERWA TERENU (PL.ZABAW?)

- POMOST DO LIKWIDACJI
- NASADZENIA ZIELENI
- ŁAWKI (PLANOWO .... SZT.)
- LAMPY SOLAROWE – .... SZT.

SZKIC ORIENTACYJNY 1:10000

Jednostka ewidencyjna	nazwa	Złotów-ob.wiejski
	identyfikator	0072-0071
Obręb ewidencyjny	nazwa	Buntowo-Długowo
Skala mapy		1 : 500
Nazwa układu współrzędnych	prostokątnych płaskich	1965 strefa 3
	układu wysokości	Kronsztadt 86
Oznaczenie obszaru, który był przedmiotem aktualizacji		– – –
Informacje o służebnościach gruntowych mających wpływ na zagospodarowanie gruntów, zlokalizowanych w granicach projektowanej inwestycji		służebność gruntowa nie wpływa na zagospodarowanie gruntów
Sekcja mapy		343.443.091 – powiększenie
Data opracowania mapy		17-05-2016r.
GEODEZJA mgr inż. Krzysztof Kroll ul. Grochowskiego 16 77-400 ZŁOTÓW tel. 692 242 800 NIP 7671447714 REGON 300752660	nazwa firmy	mgr inż. Krzysztof Kro GEODETA UPRAWNION Nr uprawnień ul. Groch tel. 692 242 800	nr uprawnień i podpis geodety
Informacje dodatkowe: Nie wyklucza się istnienia w terenie innych nie wskazanych na niniejszej mapie urządzeń podziemnych które nie zostały zgłoszone do aktualizacji		

Poświadcza się, że niniejszy dokument został opracowany w wyniku prac geodezyjnych i kartograficznych, których rezultaty zawiera opera techniczny wpisany do ewidencji materiałów państwowego zasobu geodezyjnego i kartograficzn

STAROSTA ZŁOTOWSKI

P.3031.2016.762

(Identyfikator ewidencyjny materiału zasobu - operatu techniczn

2016 -05- 25

(Data wpisania operatu technicznego do ewidencji materiałów zasc

mgr Danuta Ż KIEROWNIK Powiatowego Ośrodka D

(Imię, nazwisko i podpis osoby reprezentującej organ)

PROJEKTOWANIE I NADZÓR BUDOWLANY "PRO–BUD" 77–400 ZŁOTÓW, ul.NORWIDA 7			
TEMAT :	POMOSTY WĘDKARSKIE		
OBIEKT : ADRES :	POMOSTY WĘDKARSKIE BŁUGOWO, gm. ZŁOTÓW DZ. NR: 145 i 360/2		BRANŻA: DROGOWA
INWESTOR :	GMINA ZŁOTÓW UL. LEŚNA 7, 77–400 ZŁOTÓW		SKALA: 1:5000
PROJEKTANT	mgr inż. arch. KATARZYNA TEUSZ UPR. BUD. NR EWID. 7131/123/P/2001		
PROJEKTANT	mgr inż. GRZEGORZ WITKOWICZ UPR. BUD. NR EWID. 7131/120/P/2000		
OPRACOWAŁ:	mgr inż. arch. KATARZYNA TEUSZ		
DATA	MAJ 2016r.	NR RYS.	P1

OBJAŚNIENIA

- 2/3 - miejsce, nr i głębokość wykonanego wiercenia badawczego
- 1/4 - linia przekroju geotechnicznego
- ▼ - reper roboczy

GRUNT
PRACOWNIA DOKUMENTACJI GEOLOGICZNYCH I GEOTECHNICZNYCH

Temat	**BUNTOWO gm. Złotów - działka nr WP 360/2, pomosty wędkarskie**	
Rodzaj dokumentacji	**Opinia geotechniczna**	
Treść	**Mapa dokumentacyjna**	
Opracował **mgr Wojciech Gruntmejer**	Data **09.2016 r.**	Skala **1:500**