



Przekrój normalny od 0,00 km do 0,78 km
skala 1:50

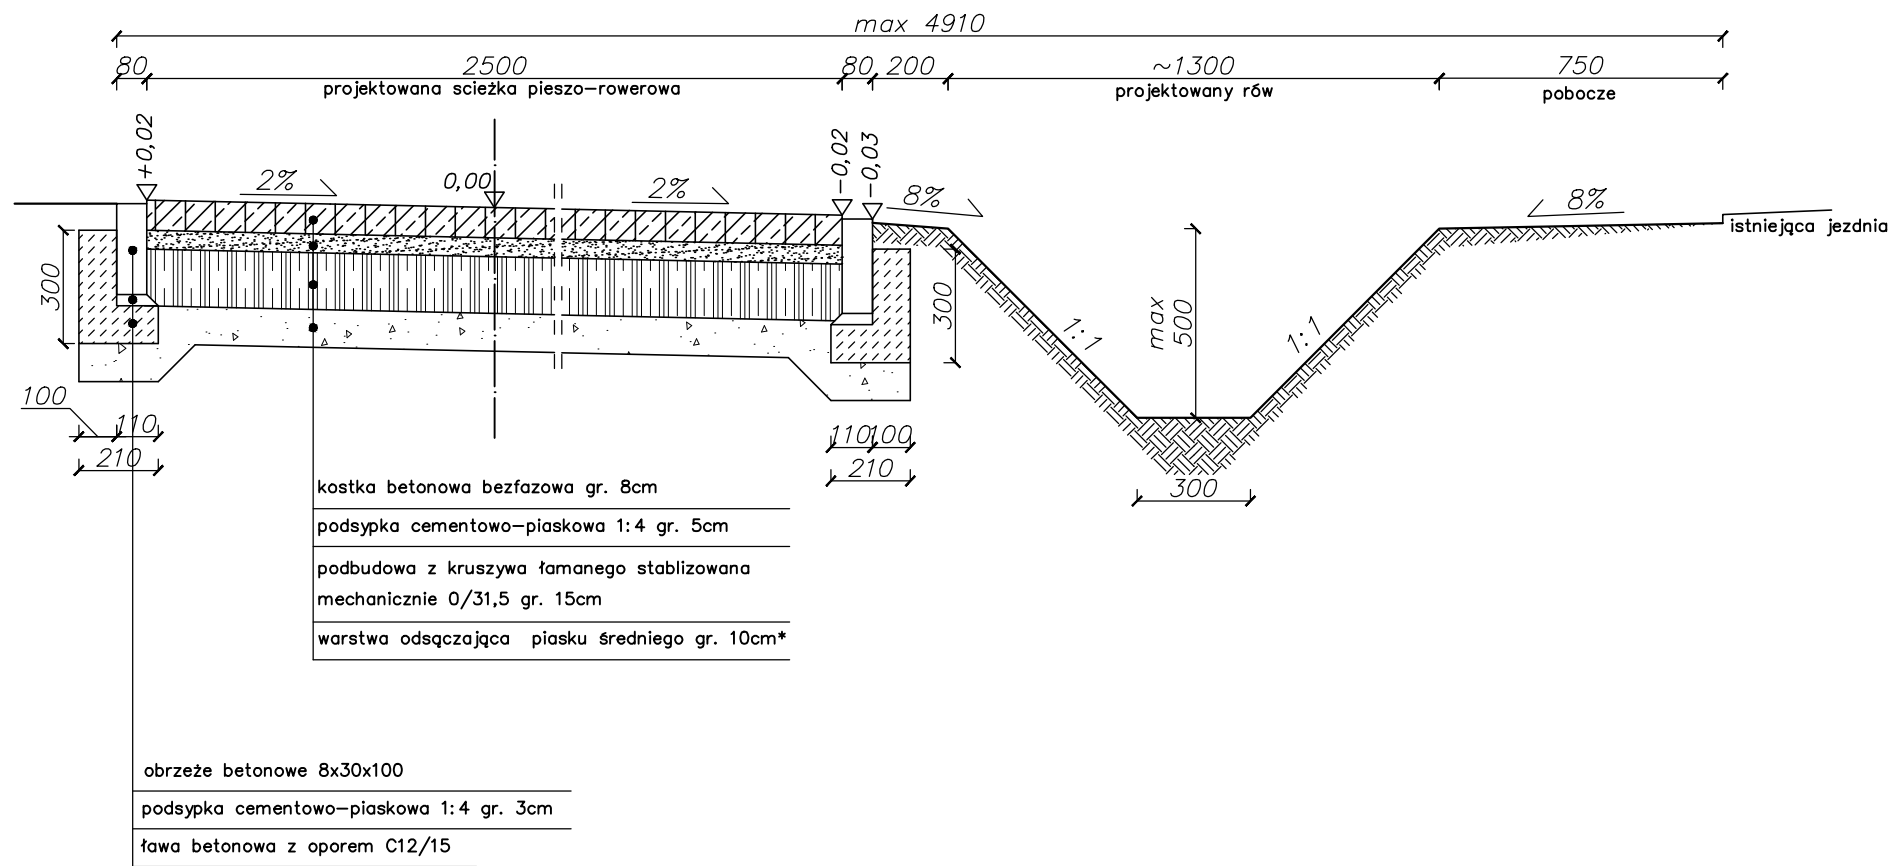

SZCZEGÓŁ
skala 1:20

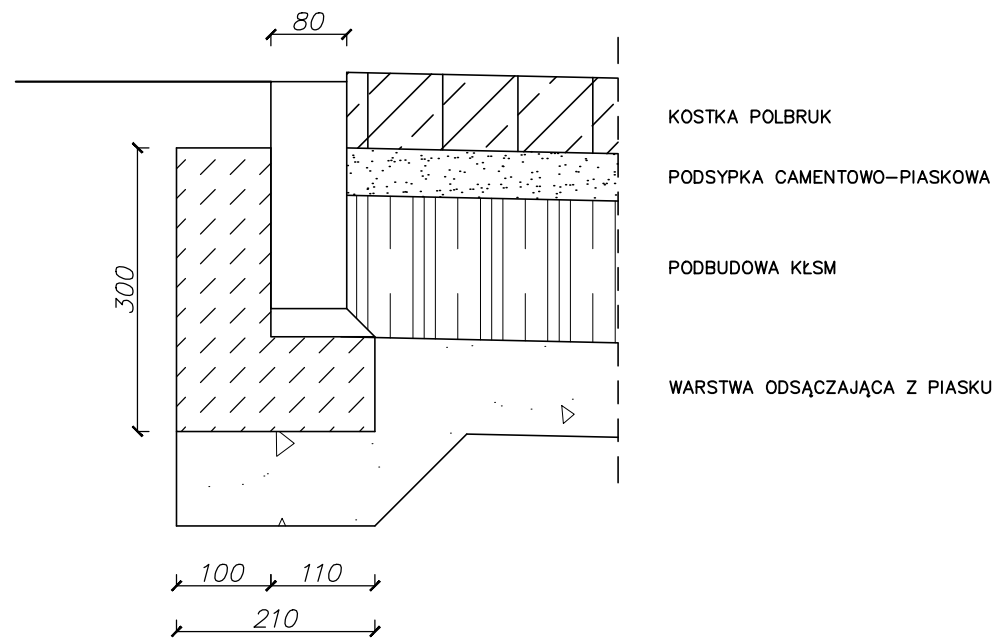

* warstwa odsączająca z piasku średniego zagęszczonego gr.10cm dla gruntów niewysadzinowych
lub warstwa odcinająca z gruntu stabilizowanego cementem 5MPa gr.10cm w przypadku gruntów wysadzinowych

KIEROWANIE, NADZOROWANIE, KONTROLA TECHNICZNA BUDÓW I ROBÓT ROMAN MĄDRY BLĘKWIT 36B, 77-400 ZŁOTÓW www.madryroman.pl e-mail: madryroman@vp.pl		
TEMAT:	Przekroje normalne i szczegóły konstrukcyjne - rys. wykonawczy	
OBIEKT:	Ścieżka pieszo-rowerowa	
INWESTOR:	GMINA ZŁOTÓW ul.Leśna 7, 77-400 Złotów	
ADRES:	m. Złotów, gm. Złotów dz. nr 51;	
PROJEKTOWAŁ:	tech. bud. Roman Mądry upr. do projektowania w specjalności konstrukcyjnej w ograniczonym zakresie nr GP-7342/1276/92/93	
OPRACOWAŁ:	tech. bud. Roman Mądry	
DATA OPRACOWANIA: CZERWIEC 2019r.	NR RYSUNKU: W2	SKALA RYSUNKU: 1:50/20