




Profil podłużny "A" DW 188

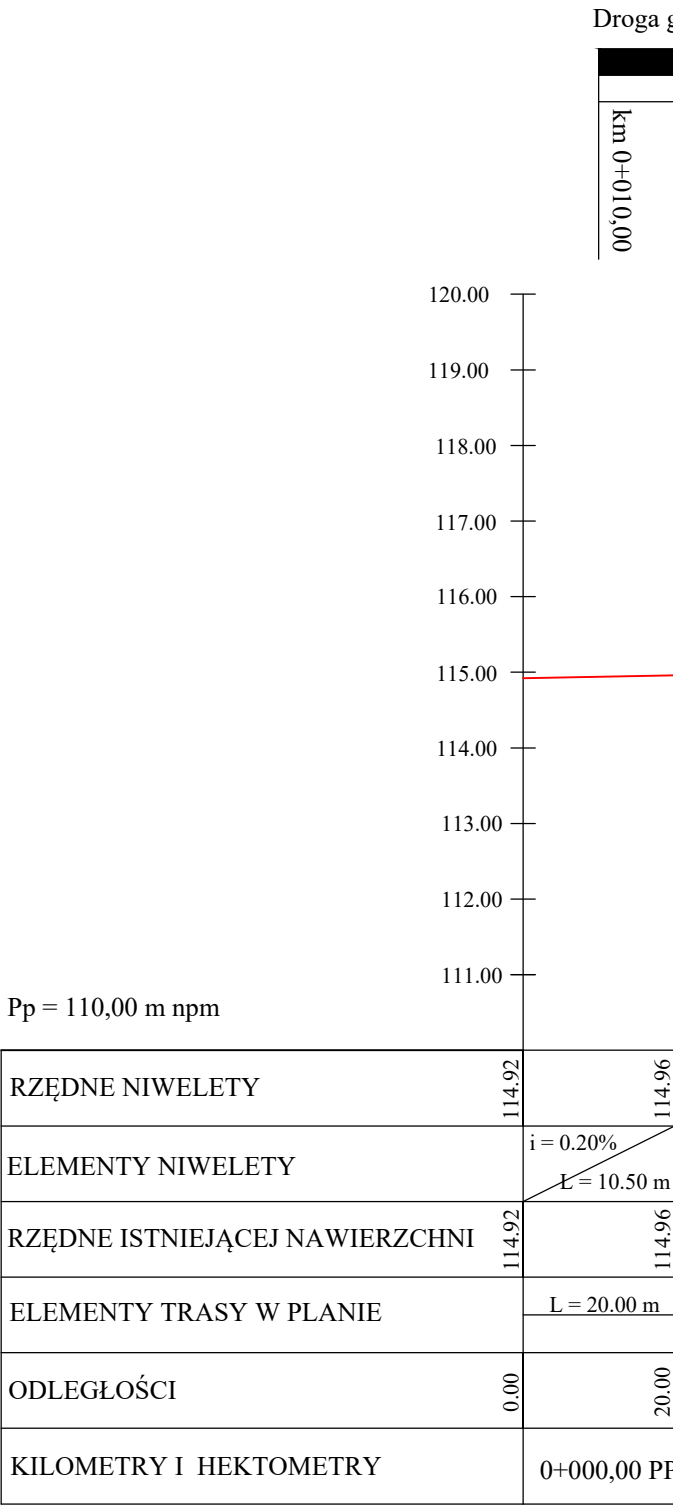

Zjazd z drogi gminnej

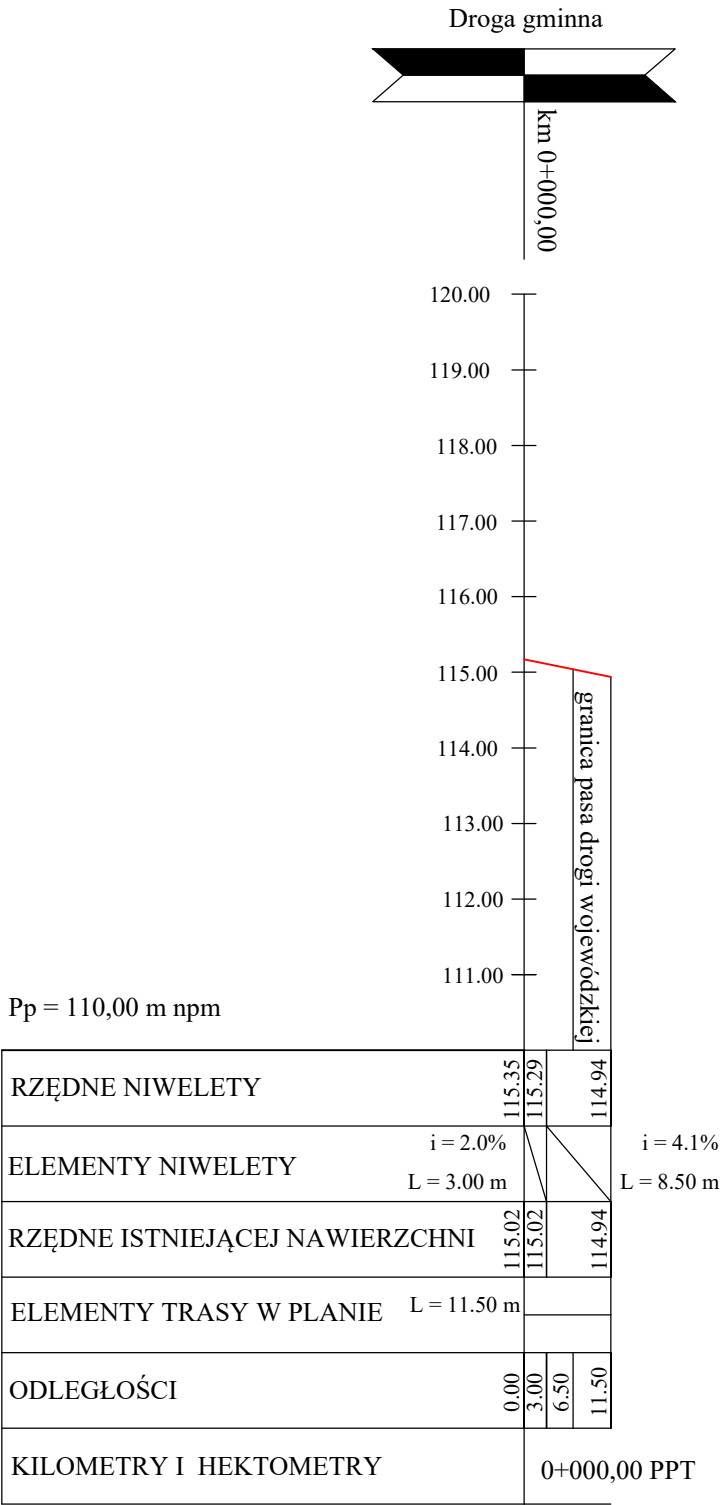

Profil podłużny "B" DW 188

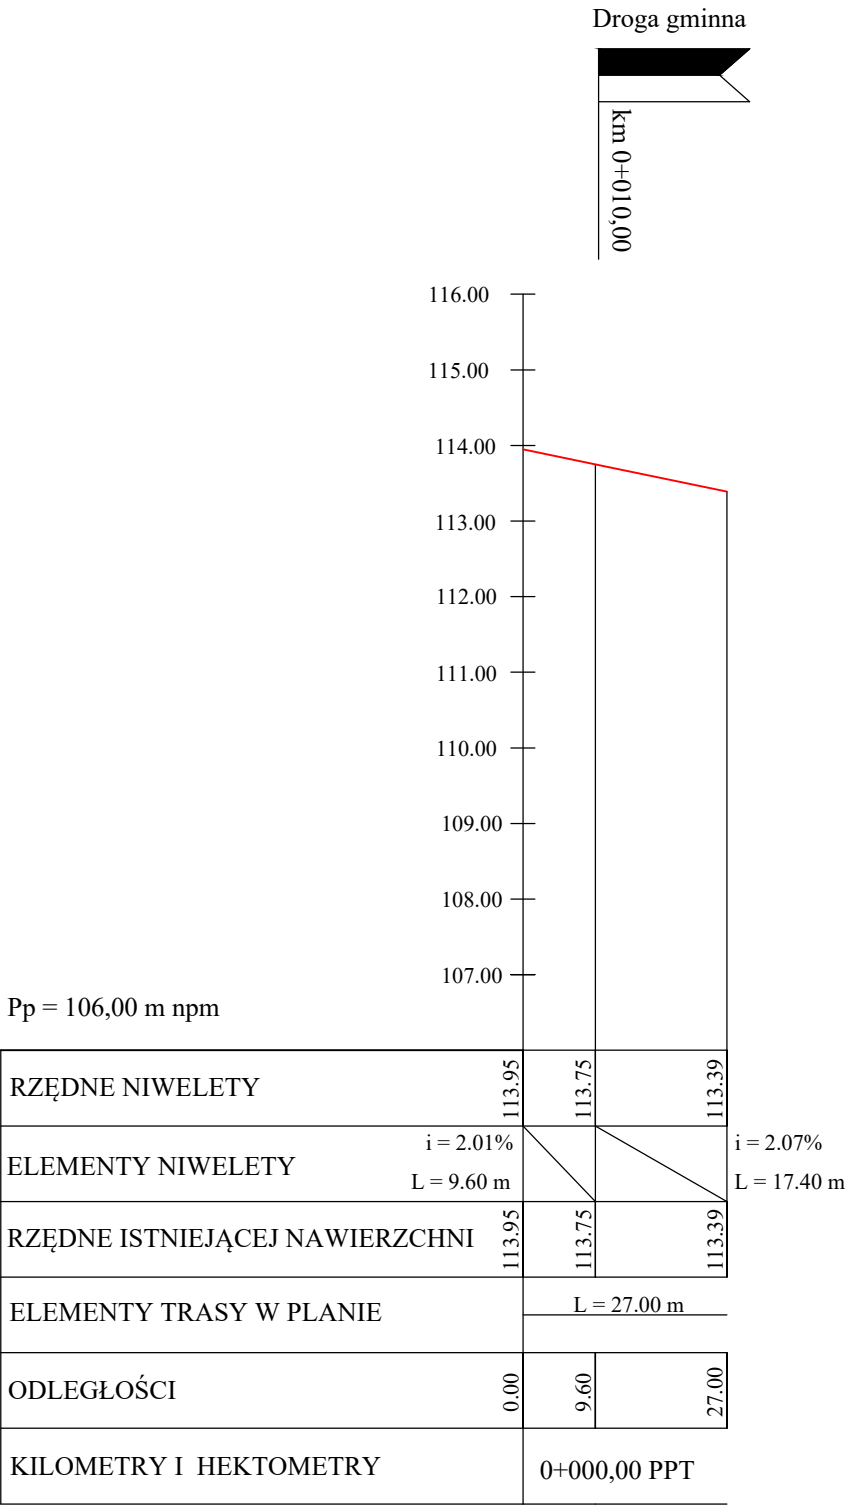

FIRMA BUDOWLANA E.Z.O.P. Zbigniew Pajak 77 - 400 Złotów, Błękit 35 e e-mail. pajak@firma-ezop.pl, kom. +48 797 171 630				INWESTOR Gmina Złotów ul. Leśna 7 77-400 Złotów	
OBIEKT:Przebudowa drogi gminnej dojazdowej do zakładów przemysłowych w miejscowości Klukowo - trasa A - w zakresie przebudowy zjazdów z drogi wojewódzkiej nr 188.				Lokalizacja: obręb 0047 Błękit dz. nr 110, 380/11, 380/12, 637/27, 637/28, 96/3, 96/8, 96/6, 94/1, 380/4, 115/3, obręb 0048 Klukowo, dz. nr 25/2	
RYSUNEK: Profil podłużny					Nr rysunku 3.2
STANOWISKO	IMIĘ I NAZWISKO		NR UPR.	DATA	PODPIS
Projektant	mgr inż. Zbigniew Pajak		do proj. bez ogr. spec. drog. WKP/0122/POOD/16	08/2019	
BRANŻA Dr	STADIUM PW	ROK OPR. 2019	NR UMOWY -		SKALA 1:100/1000