


Studzienka wpustowa W1 Ø500

Studzienka wpustowa WL1

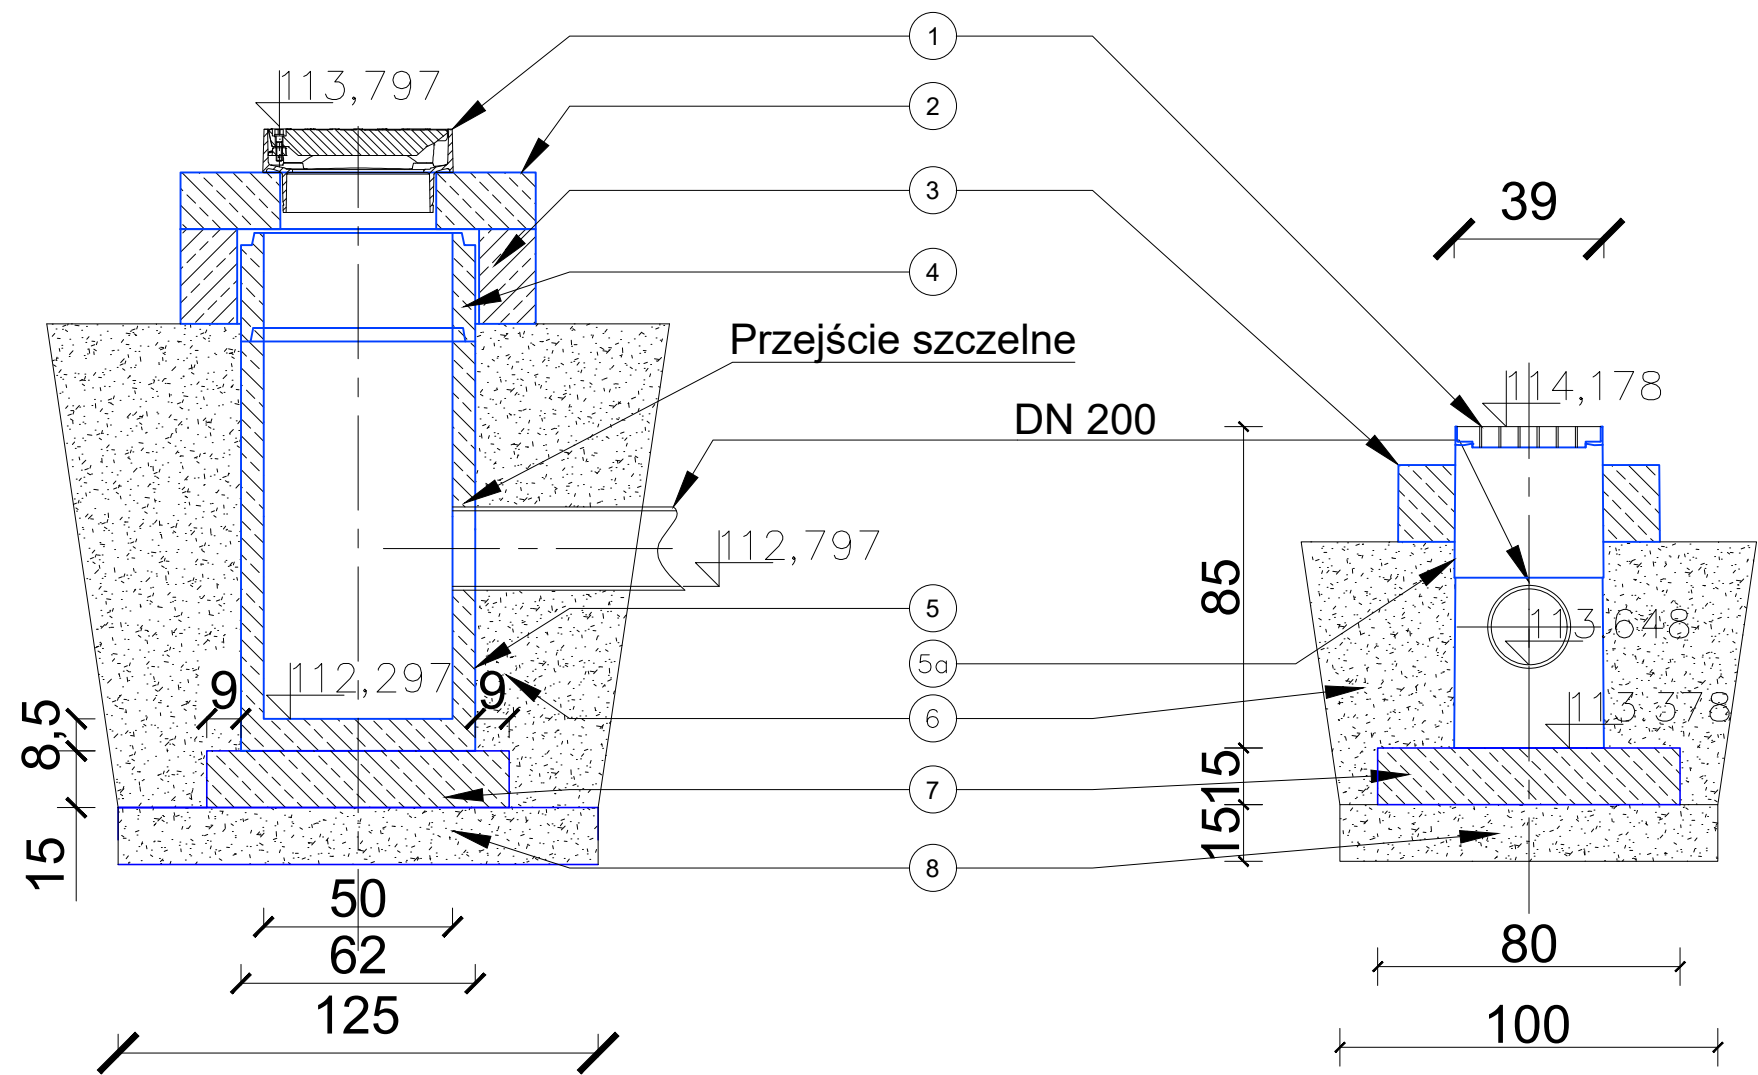

- LEGENDA:
- 1. Właz kanałowy klasy D 400 wg PN-EN 124
  - 2. Pierścień utrzymujący gr. 150 mm
  - 3. Pierścień odcciążający gr. 250 mm
  - 4. Rura pośrednia 500x500 mm
  - 5. Podstawa studni Ø500mm z przejściem szczelnym
  - 5a. Wpust z polimerobetonu z przejściem szczelnym
  - 6. Zасыпка piasek średni Is ≥ 0,98
  - 7. Podkład betonowy C 8/10 gr. 15 cm
  - 8. Podosypka piasek średni Is ≥ 0,98

|  |                     |                  |   |                   |
|--|---------------------|------------------|---|-------------------|
| FIRMA BUDOWLANA E.Z.O.P.<br>Zbigniew Pajak<br>77 - 400 Złotów, Błękwit 35 e<br>e-mail. pajak@firma-ezop.pl, kom. +48 797 171 630 |                     |                  | INWESTOR<br>Gmina Złotów<br>ul. Leśna 7<br>77-400 Złotów  |                   |
| OBIEKT:Przebudowa drogi gminnej dojazdowej do zakładów przemysłowych w miejscowości Klukowo - trasa A.                           |                     |                  | Lokalizacja: obręb 0047 Błękwit<br>dz. nr 110, 380/11, 380/12, 637/27, 637/28, 96/3, 96/8, 96/6, 94/1, 380/4, 115/3,<br>obręb 0048 Klukowo, dz. nr 25/2 |                   |
| RYSUNEK: Studzienki wpustowe   |                     |                  |   | Nr rysunku<br>K-4 |
| STANOWISKO   | IMIĘ I NAZWISKO     | NR UPR.          | DATA  | PODPIS            |
| Projektant<br>Branża sanitarna   | inż. Grzegorz Górka | WKP/0287/POOS/07 | 08/2019   |                   |
| Sprawdzający   |                     |                  |   |                   |
| Opracował  |                     | -                |   |                   |
| BRANŻA<br>Sanitarna  | STADIUM<br>PB       | ROK OPR.<br>2019 | NR UMOWY<br>-   | SKALA<br>1:20     |