


SZCZEGÓŁ POŁĄCZENIA PROJEKTOWANEJ DROGI GMINNEJ
Z DROGĄ WOJEWÓDZKĄ

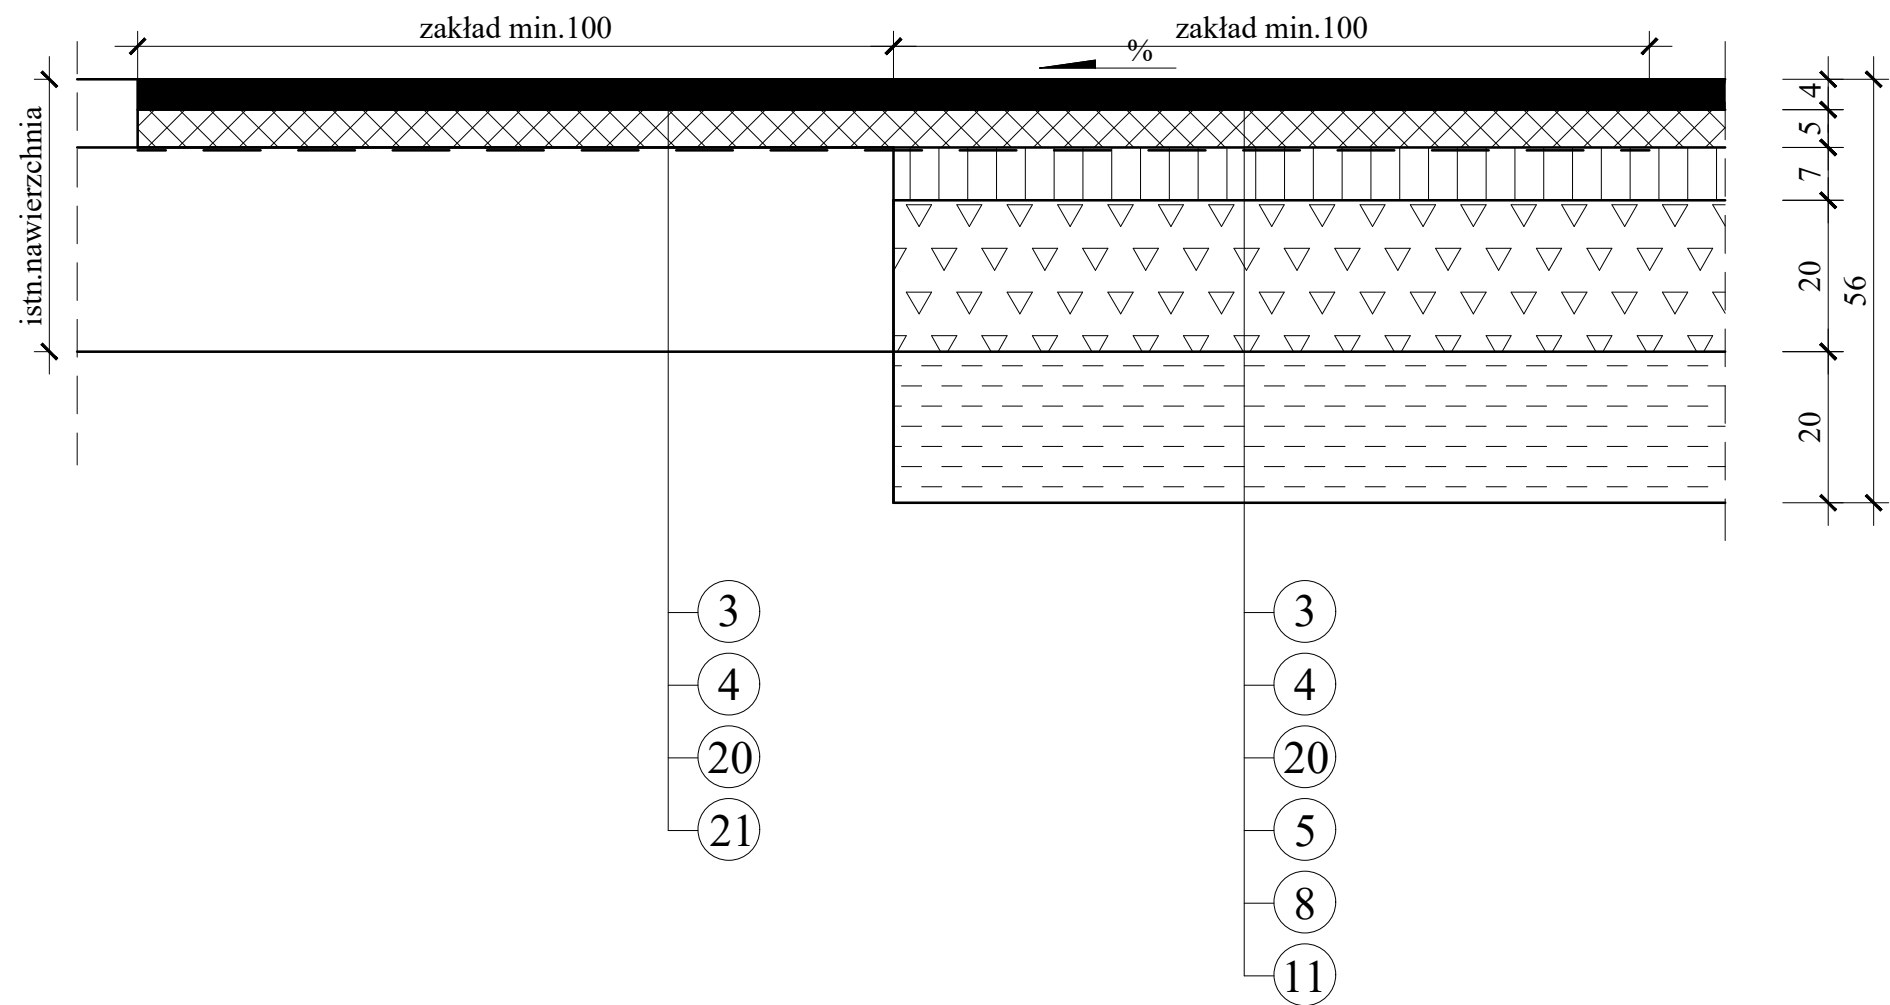

LEGENDA :

- 1 - nawierzchnia z kostki kamiennej wym. 15/17 cm
2 - nawierzchnia z kostki betonowej gr. 8 cm
3 - warstwa ścieralna SMA 11, KR 3-4, (D50/70) gr. 4 cm
4 - warstwa wiążąca z BA, AC 16W, KR 3-4, (D35/50) gr. 5 cm
5 - podbudowa zasadnicza z BA, AC 16P, KR 3-4, (D35/50) gr. 7 cm
6 - podsypka cementowo - piaskowa o $R_m=5,0$ MPa gr. 5 cm
7 - podbudowa z kruszywa łamanego stabil. mechanicznie 0/31,5 mm gr. 10 cm
8 - podbudowa z kruszywa łamanego stabil. mechanicznie 0/31,5 mm gr. 20 cm
9 - podbudowa z kruszywa łamanego stabil. mechanicznie 0/31,5 mm gr. 25 cm
10 - warstwa odcinająca z gruntu stabil. cementem o $R_m=2,5$ MPa gr. 10 cm
(materiał z dowozu - wytworzony w wytwórni betonów) - chodnik
11 - warstwa odcinająca z gruntu stabil. cementem o $R_m=5,0$ MPa gr. 20 cm
(materiał z dowozu - wytworzony w wytwórni betonów) - droga, zjazdy, plac manew.

- 12 - beton C16/20 gr. 20 cm
13 - krawężnik kamienny trapezowy o wym. 15x21/30 cm
14 - krawężnik betonowy o wym. 20x30 cm
15 - krawężnik betonowy o wym. 15x30 cm
16 - krawężnik betonowy o wym. 15x22 cm
17 - opornik betonowy o wym. 12x25 cm
18 - obrzeże betonowe o wym. 8 x 30 cm
19 - ława betonowa z betonu C 12/15
20 - siatka 120x200 kN wstępnie powlekana bitumem
21 - konstrukcja istniejącej nawierzchni
22 - ściek z kostki betonowej gr. 8 cm

FIRMA BUDOWLANA E.Z.O.P. Zbigniew Pająk 77 - 400 Złotów, Błękwit 35 e e-mail. pajak@firma-ezop.pl, kom. +48 797 171 630				INWESTOR Gmina Złotów ul. Leśna 7 77-400 Złotów	
OBIEKT:Przebudowa drogi gminnej dojazdowej do zakładów przemysłowych w miejscowości Klukowo - Trasa A.				Lokalizacja: obręb 0047 Błękwit dz. nr 110, 380/11, 380/12, 637/27, 637/28, 96/3, 96/8, 96/6, 94/1, 380/4, 115/3, obrub 0048 Klukowo, dz. nr 25/2	
RYSUNEK: Szczegóły konstrukcyjne				Nr rysunku 5.3	
STANOWISKO	IMIĘ I NAZWISKO	NR UPR.	DATA	PODPIS	
Projektant	mgr inż. Zbigniew Pająk	do proj. bez ogr. spec. drog. WKP/0122/POOD/16	08/2019		
Opracowała	mgr inż. Katarzyna Cebrat	-	08/2019		
BRANŻA Dr	STADIUM PW	ROK OPR. 2019	NR UMOWY -		SKALA 1:10