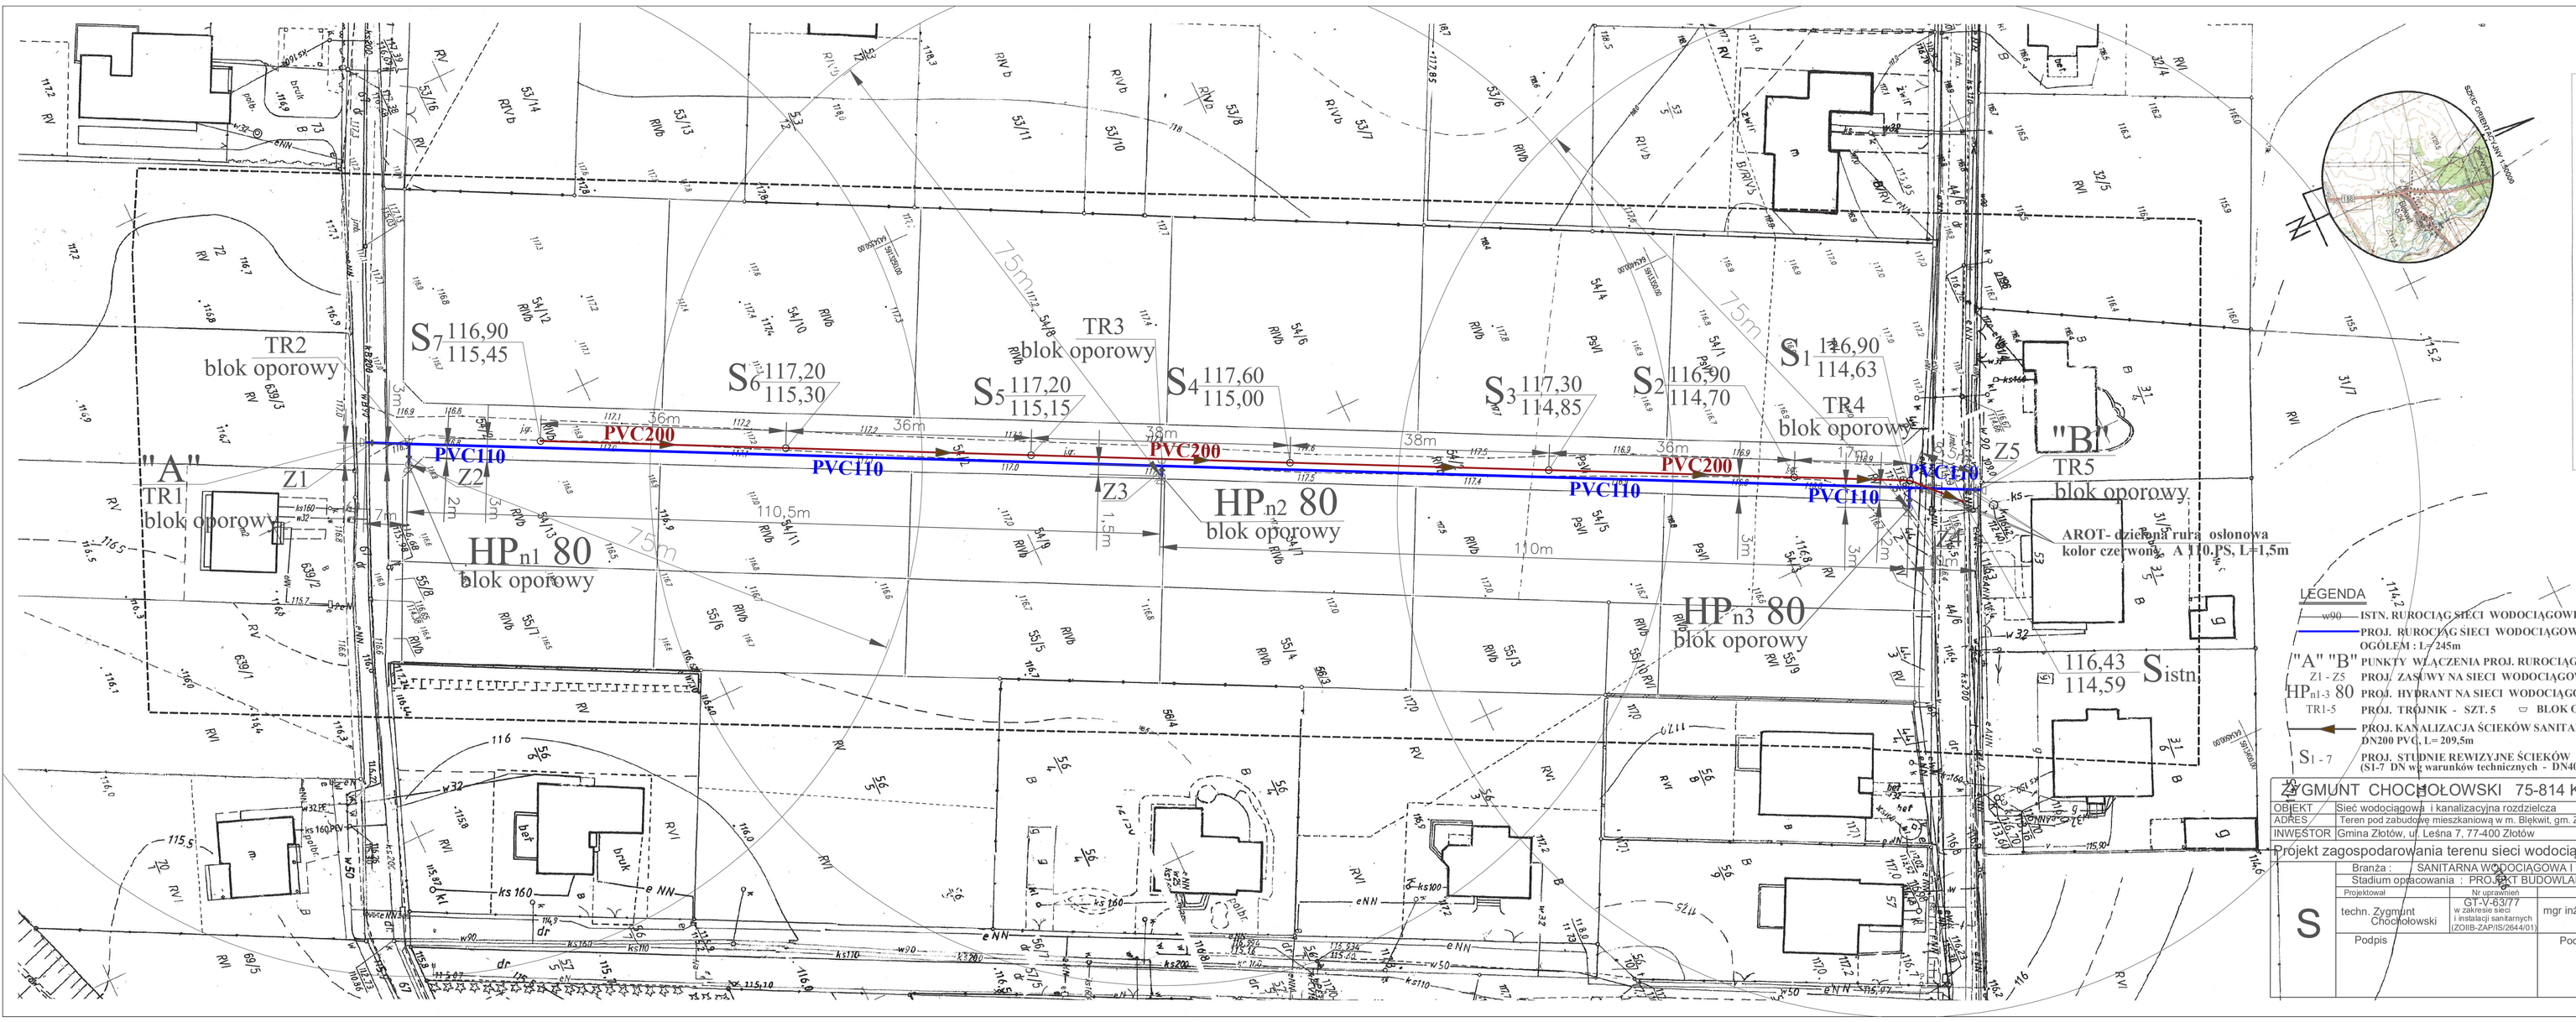

MAPA DO CELÓW PROJEKTOWYCH

Oznaczenie kancelaryjne zgłoszenia pracy geodezyjnej		GN-OD.6641.11.2020
Nazwa miejscowości		**Błękwit dz. 44/6, 54/2, 67**
Jednostka ewidencyjna	identyfikator	303108_2
	nazwa	Złotów – ob. Wiejski
	identyfikator	0047
Obręb ewidencyjny	nazwa	Błękwit
Skala mapy		1 : 500
Nazwa układu współrzędnych	prostokątnych płaskich	2000 strefa 6
	układu wysokości	Kronsztadt 86
Oznaczenie obszaru, który był przedmiotem aktualizacji		– – –
Informacje o służebnościach gruntowych mających wpływ na zagospodarowanie gruntów, zlokalizowanych w granicach projektowanej inwestycji		służebność gruntowa nie wpływa na zagospodarowanie gruntów.
Sekcje mapy		6.198.12.09.4.2, 6.198.12.10.3.1, 6.198.12.09.4.4, 6.198.12.10.3.3
Data opracowania mapy		13-01-2019r.

USŁUGI GEODEZYJNE
Wojciech Kroll
ul. Nieznanego Żołnierza 37/2, 77-400 Złotów
tel. 600 411 053
NIP: 767159[illegible] Rmy 321225259

mgr inż. Krzysztof Kroll
GEODETA UPRAWNIONY
Nr ewid. 19538
ul. Niezn. Żołnierza 37/2, 77-400 ZŁOTÓW
tel. 698 242 800
nr uprawnień i podpis geodety

Informacje dodatkowe:
Nie wyklucza się istnienia w terenie innych nie wskazanych na niniejszej mapie urządzeń podziemnych które nie zostały zgłoszone do aktualizacji

Poświadcza się, że niniejszy dokument został opracowany w wyniku prac geodezyjnych i kartograficznych, których rezultaty zawiera operat techniczny wpisany do ewidencji materiałów państwowego zasobu geodezyjnego i kartograficznego
STAROSTA ZŁOTOWSKI
P.3031.2020.56
(Identyfikator ewidencyjny materiału zasobu - operatu technicznego)
2020-01-17
(Data wpisania operatu technicznego do ewidencji materiałów zasobu)
mgr inż. Kamil Marczykowski
p.o. WARSZAWKA
w Powiatowym Zakładzie Dokumentacji Geodezyjnej i Kartograficznej
(imię, nazwisko i podpis osoby reprezentującej organ)

LEGENDA

- w90 — ISTN. RUROCIĄG SIECI WODOCIĄGOWEJ DN90
- PROJ. RUROCIĄG SIECI WODOCIĄGOWEJ, PVC90, L=7,5m + PVC110, L=237,5m
- OGÓŁEM : L= 245m
- "A" "B" — PUNKTY WŁĄCZENIA PROJ. RUROCIĄGU SIECI WODOCIĄGOWEJ
- Z1 - Z5 — PROJ. ZASUWY NA SIECI WODOCIĄGOWEJ - DN100 szt. 2, DN80 szt. 3
- HPn1-3 80 — PROJ. HYDRANT NA SIECI WODOCIĄGOWEJ - SZT. 3
- TR1-5 — PROJ. TRÓJNIK - SZT. 5 ▭ BLOK OPOROWY - SZT. 10
- PROJ. KANALIZACJA ŚCIEKÓW SANITARNYCH, DN200 PVC, L= 209,5m
- S1 - 7 — PROJ. STUDNIE REWIZYJNE ŚCIEKÓW SANITARNYCH (S1-7 DN we warunków technicznych - DN400PE)

GMUNT CHOCHOŁOWSKI 75-814 KOSZALIN ul. Szeroka 26/3

OBIEKT	Sieć wodociągowa i kanalizacyjna rozdzielcza	Data opracow.
ADRES	Teren pod zabudowę mieszkaniową w m. Błękwit, gm. Złotów, dz. 44/2, 44/6, 54/2, 67	
INWESTOR	Gmina Złotów, ul. Leśna 7, 77-400 Złotów	2020

Projekt zagospodarowania terenu sieci wodociągowej i kan. sanitarnej 1:500

Branża :	SANITARNA WODOCIĄGOWA I KANALIZACYJNA			
Stadium opracowania :	PROJEKT BUDOWLANY			
Projektował	Nr uprawnień	Sprawdził	Nr uprawnień	Nr rys.
techn. Zygmunt Chochołowski	GT-V-63/77 w zakresie sieci i instalacji sanitarnych (ZOIIB-ZAP/IS/2644/01)	mgr inż. Marek Szwalgun	WKP/0353/POOS/12 w zakresie sieci i instalacji sanitarnych (WKP/IS/0067/13)	
Podpis		Podpis		

S

1