
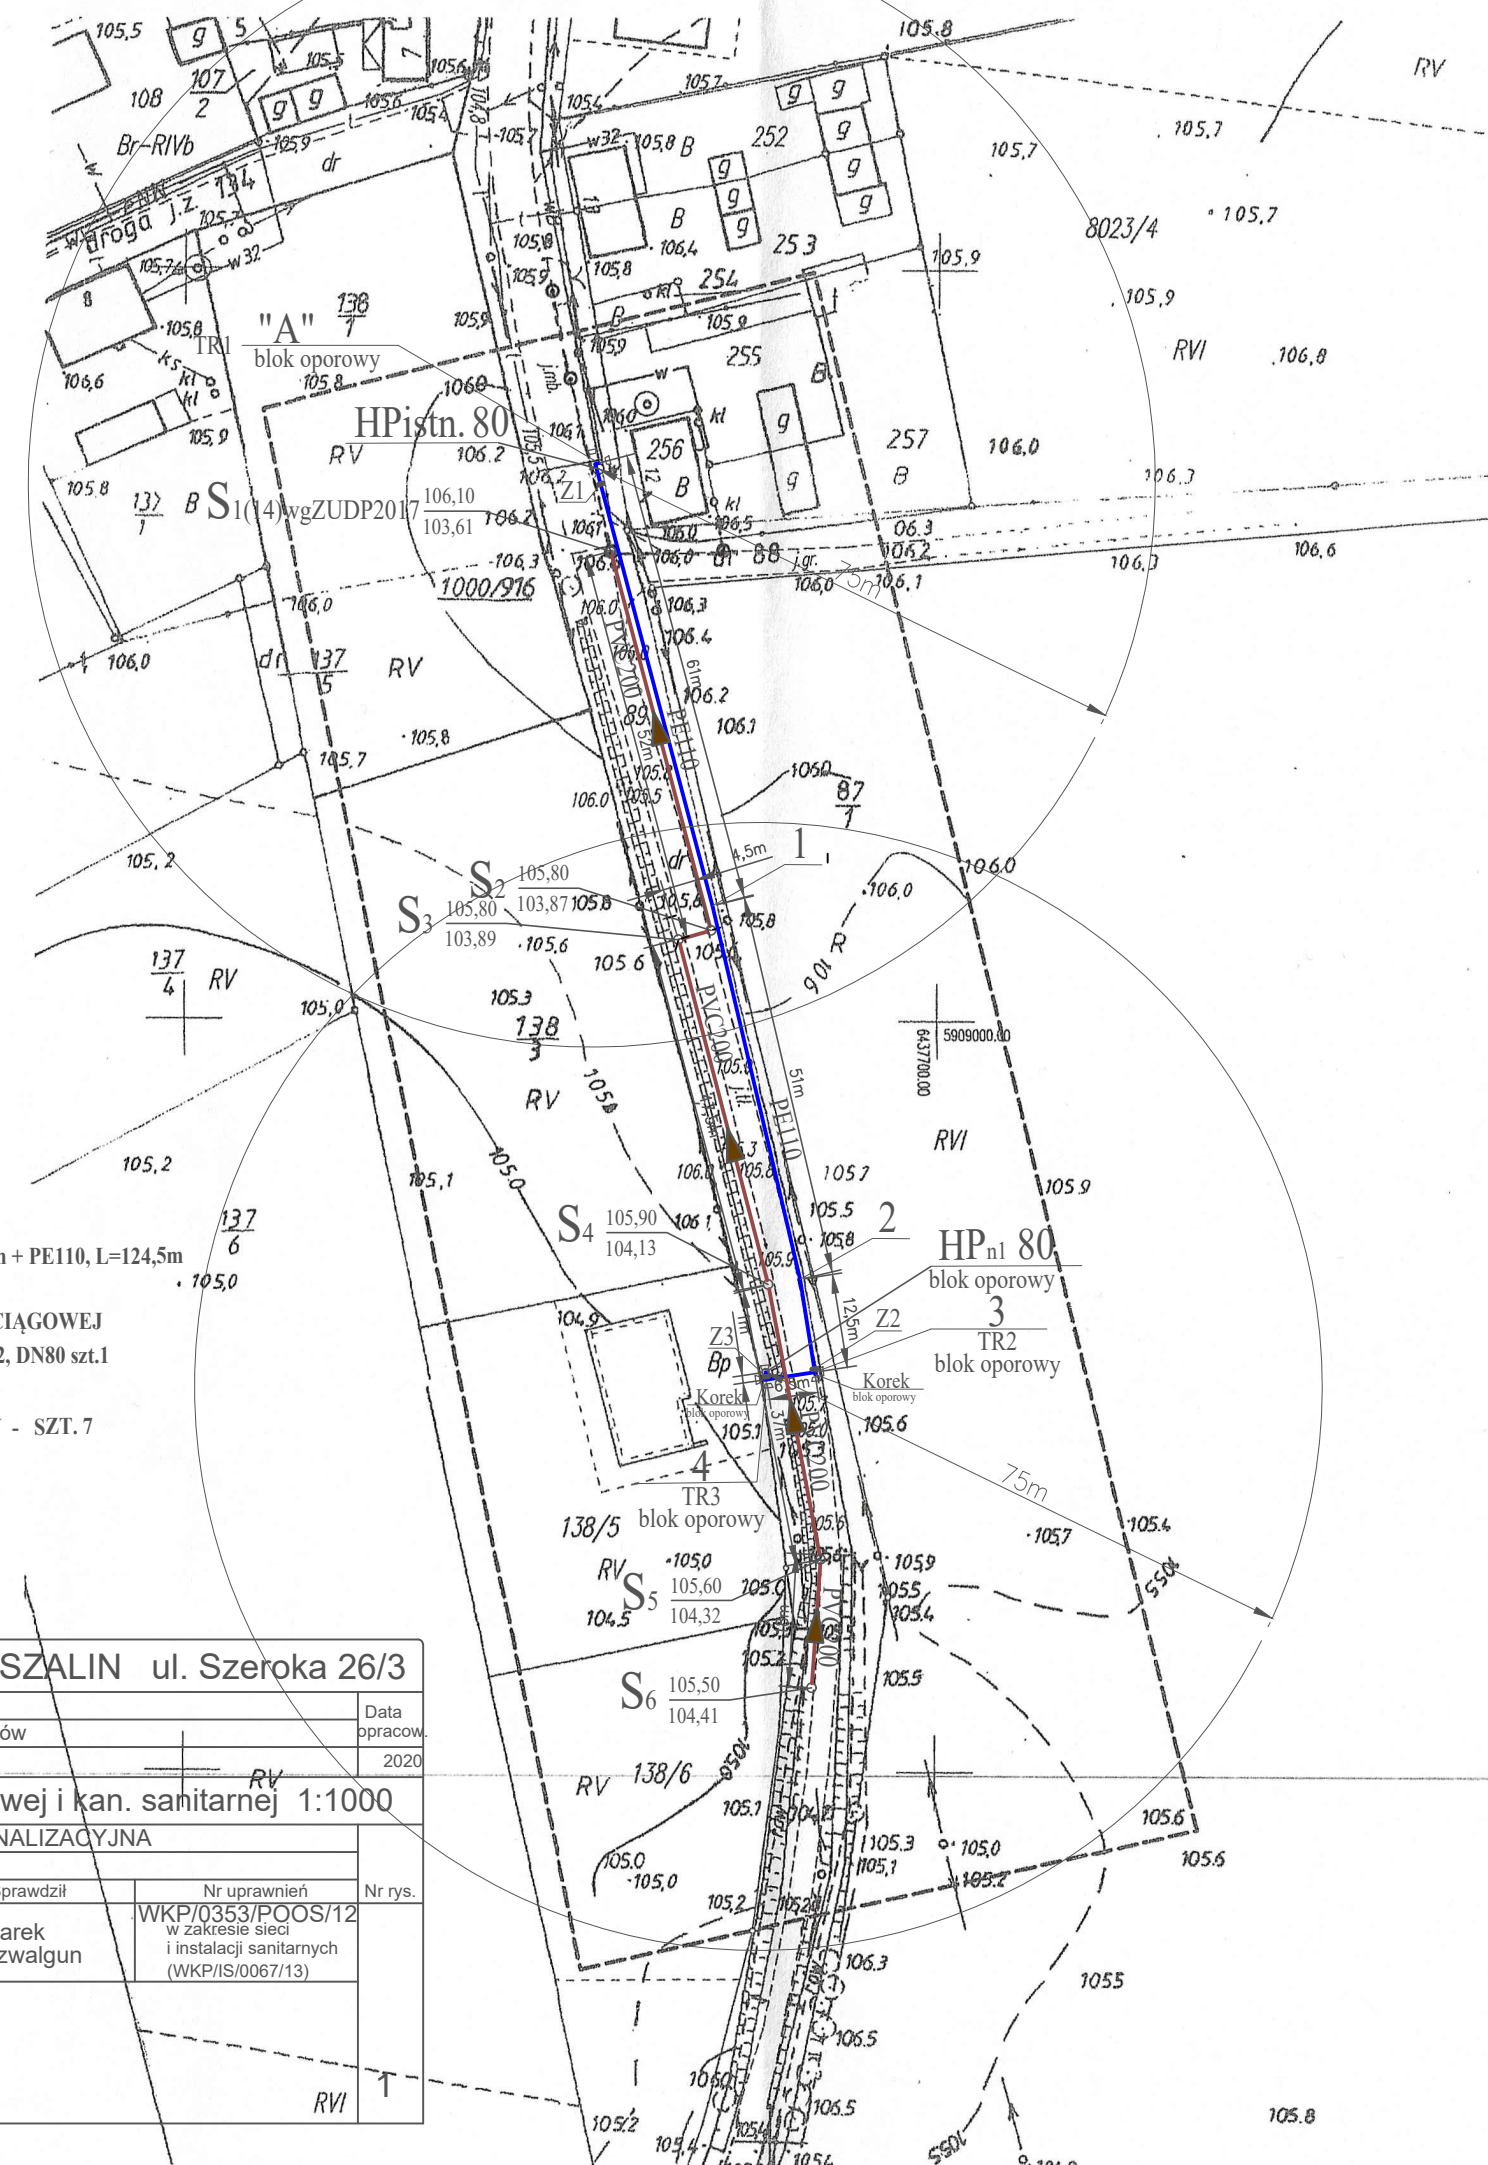


MAPA DO CELÓW PROJEKTOWYCH		
Oznaczenie kancelaryjne zgłoszenia pracy geodezyjnej	GN-OD.6641.154.2020	
Nazwa miejscowości	Wąsosz dz. 89, 138/5	
Jednostka ewidencyjna	identyfikator	303108_2
	nazwa	Złotów – ob. Wiejski
	identyfikator	0066
Obręb ewidencyjny	nazwa	Wąsosz
Skala mapy	1:1000	
Nazwa układu współrzędnych	prostokątnych płaskich układu wysokości	2000 strefa 6 Kronsztadt 86
Oznaczenie obszaru, który był przedmiotem aktualizacji	---	
Informacje o służebnościach gruntowych mających wpływ na zagospodarowanie gruntów, zlokalizowanych w granicach projektowanej inwestycji	służebność gruntowa nie wpływa na zagospodarowanie gruntów.	
Sekcje mapy	6.197.13.02.3, 6.197.13.07.1	
Data opracowania mapy	18-02-2020r.	
USŁUGI GEODEZYJNE Wojciech Kroll ul. Nieznanego Żołnierza 37/2, 77-400 Złotów tel: 600 411 053 NIP: 7671599936, Reg. 321225259 nazwa firmy		
mgr inż. Krzysztof Kroll GEODETA UPRAWNIONY Nr uprawnień: 19638 ul. Niezn. Żołnierza 37/1, 77-400 ZŁOTÓW tel: 692 242 800 nr uprawnień i podpis geodety		
Informacje dodatkowe: ZUDP GN-OD. 6630.90. 2017		
Nie wyklucza się istnienia w terenie innych nie wskazanych na niniejszej mapie urządzeń podziemnych które nie zostały zgłoszone do aktualizacji		

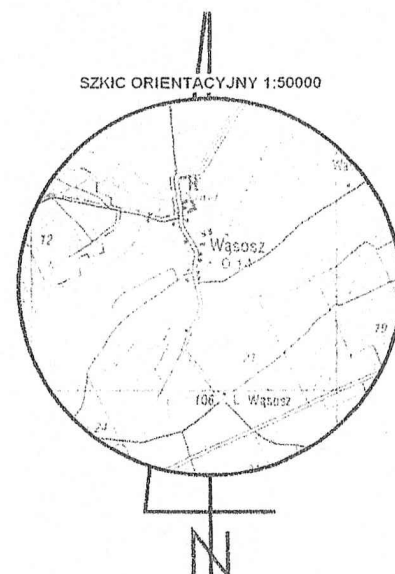

LEGENDA

- w110 — ISTN. RUROCIĄG SIECI WODOCIĄGOWEJ DN110
- PROJ. RUROCIĄG SIECI WODOCIĄGOWEJ, PE90, L=7,5m + PE110, L=124,5m
OGÓŁEM : L= 132m
- "A" PUNKT WŁĄCZENIA PROJ. RUROCIĄGU SIECI WODOCIĄGOWEJ
- Z1 - Z3 PROJ. ZASUWY NA SIECI WODOCIĄGOWEJ - DN100 szt.2, DN80 szt.1
- HPnl 80 PROJ. HYDRANT NA SIECI WODOCIĄGOWEJ - SZT.1
- TR1-3 PROJ. TRÓJNIK - SZT.3 □ BLOK OPOROWY - SZT.7
- PROJ. KANALIZACJA ŚCIEKÓW SANITARNYCH,
DN200 PVC, L= 159m,
- S1-6 PROJ. STUDNIE REWIZYJNE ŚCIEKÓW SANITARNYCH
(S1-6 DN 400 wg warunków technicznych)

ZYGMUNT CHOCHOŁOWSKI 75-814 KOSZALIN ul. Szeroka 26/3

OBIEKT	Sieć wodociągowa i kanalizacyjna rozdzielcza	Data opracow.
ADRES	Teren pod zabudowę mieszkaniową w m. Wąsosz, gm. Złotów	
INWESTOR	Gmina Złotów, ul. Leśna 7, 77-400 Złotów	2020

Projekt zagospodarowania terenu sieci wodociągowej i kan. sanitarnej 1:1000

S	Branża : SANITARNA WODOCIĄGOWA I KANALIZACYJNA			
	Stadium opracowania : PROJEKT BUDOWLANY			
	Projektował	Nr uprawnień	Sprawdził	Nr uprawnień
	techn. Zygmunt Chochołowski	GT-V-63/77 w zakresie sieci i instalacji sanitarnych (ZOIIB-ZAP/IS/2644/01)	mgr inż. Marek Szwalgun	WKP/0353/POOS/12 w zakresie sieci i instalacji sanitarnych (WKP/IS/0067/13)
Podpis		Podpis		Nr rys.
				RV