


PROFIL KANALIZACJI SANITARNEJ

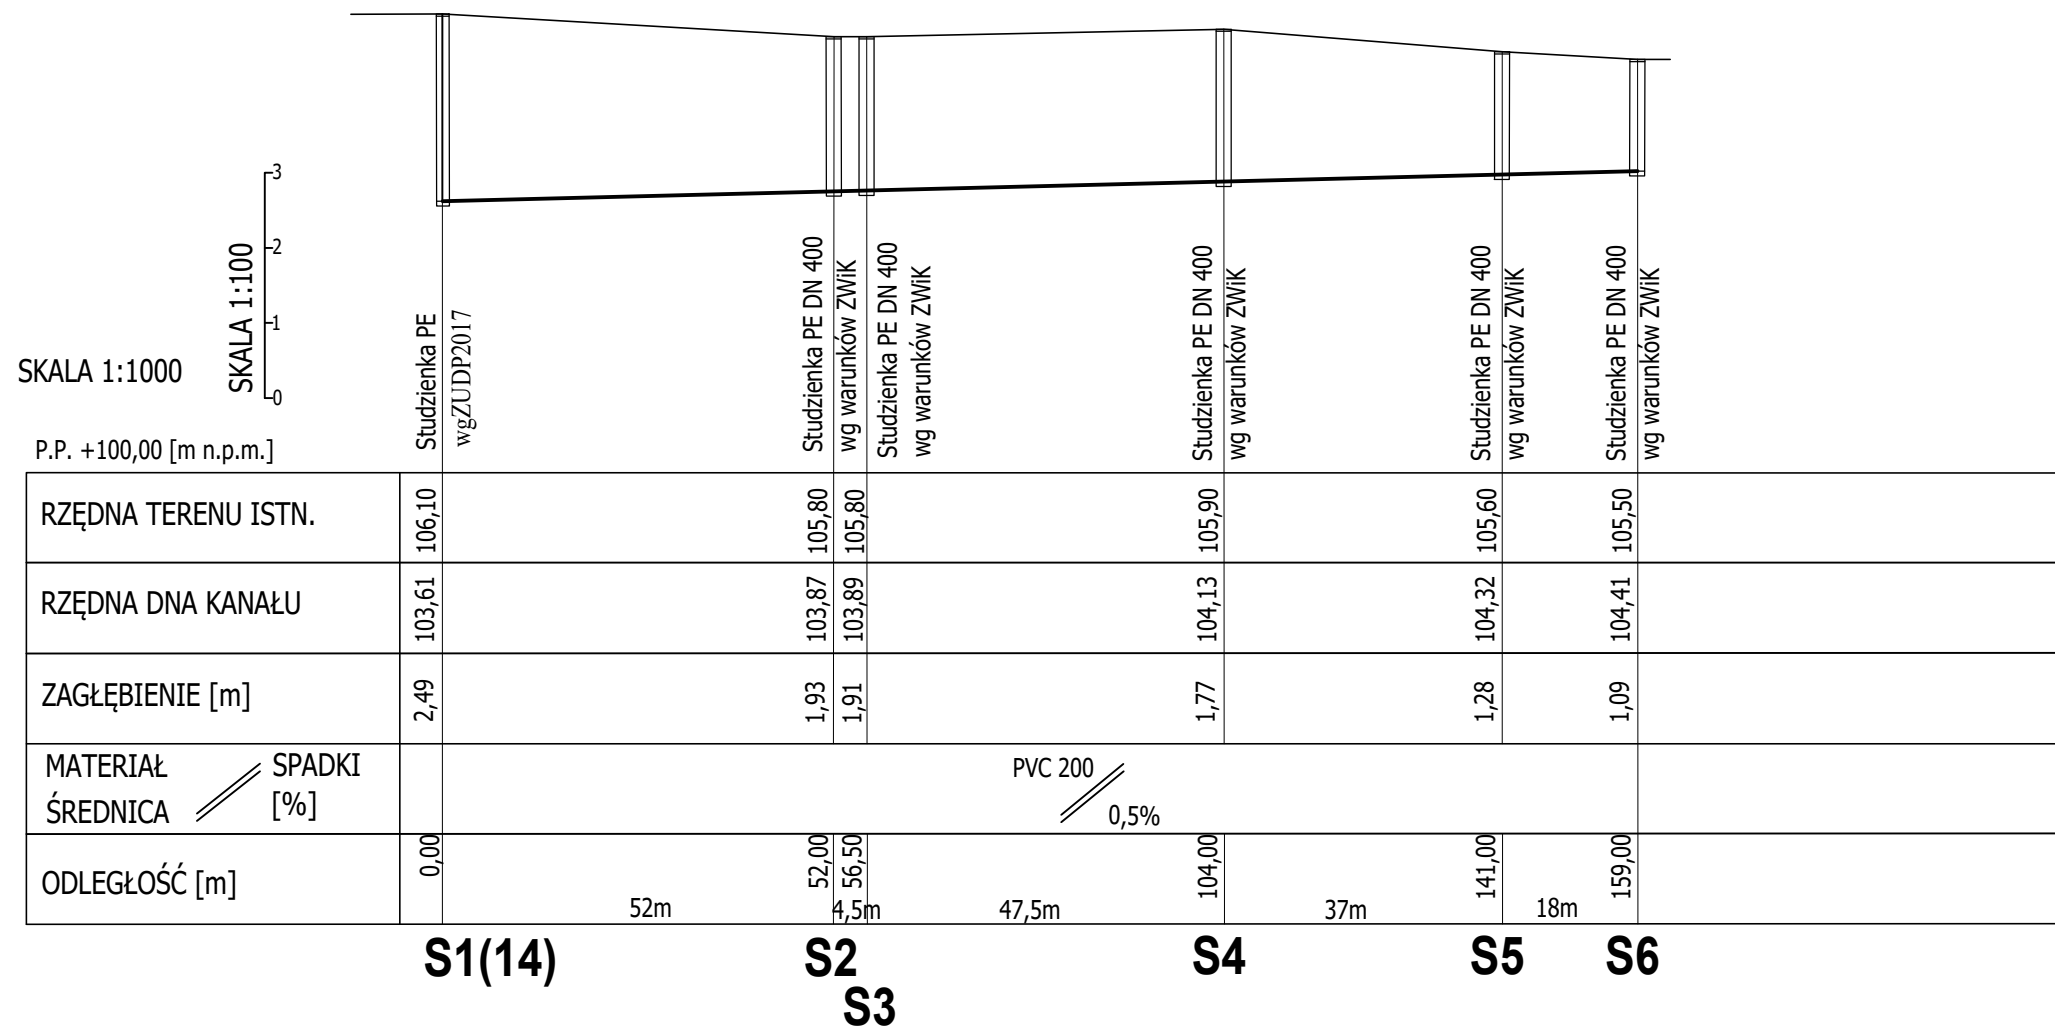

ZYGUMNT CHOCHOŁOWSKI 75-814 KOSZALIN ul. Szeroka 26/3						
OBIĘKT	Sieć rozdzielcza wodociągowa i kanalizacji sanitarnej			Data opracow.		
ADRES	Teren pod zabudowę mieszkaniową w m. Wąsosz, gm. Złotów					
INWESTOR	Gmina Złotów, ul. Leśna 7, 77-400 Złotów			2020		
Profil kanalizacji sanitarnej 1:1000/100						
S	Branża : SANITARNA KANALIZACYJNA					
	Stadium opracowania : PROJEKT BUDOWLANY					
	Projektował	Nr uprawnień	Sprawdził	Nr uprawnień		Nr rys.
	techn. Zygmunt Chochołowski	GT-V-63/77 w zakresie sieci i instalacji sanitarnych (ZOIB-ZAP/IS/2644/01)	mgr inż. Marek Szwalgun	WKP/0353/POOS/12 w zakresie sieci i instalacji sanitarnych (WKP/IS/0067/13)		
	Podpis					
3						