

# PROJEKT WYKONAWCZY

Nazwa inwestycji: **Remont parkingu ul. Wiosny Ludów  
w Chodzieży**

Adres inwestycji: **Gmina Chodzież - miasto, dz. o nr. ewid.:**  
1098, 1097/2, 1096/4 (obr. Miasto Chodzież)

ZAMAWIAJĄCY: **Powiat Chodzieski**  
ul. Wiosny Ludów 1  
64-800 Chodzież

Branża: **Drogowa**

Wykonawca  
projektu: **BIURO PROJEKTÓW DROGOWYCH**  
Tomasz Tarnogrodzki  
oś. Kazimierza Wielkiego 15/5  
62-200 Gniezno

FUNKCJA	IMIĘ I NAZWISKO - UPRAWNIENIA	PODPIS
Projektant	mgr inż. Tomasz Tarnogrodzki nr upr. proj. WKP/0090/POOD/13	

sierpień 2025r.

## **Zawartość opracowania**

Kopia uprawnień projektanta .....	3
Zaświadczenia o przynależności do Izby Inżynierów Budownictwa.....	5
Oświadczenie projektanta .....	6

### **I. CZĘŚĆ OPISOWA ..... 6**


1. Przedmiot opracowania .....	7
2. Podstawa opracowania .....	7
3. Stan istniejący .....	7
4. Parametry techniczne .....	8
5. Rozwiązania sytuacyjne .....	8
6. Projektowana niweleta .....	8
7. Odwodnienie .....	8
8. Technologia robót nawierzchniowych .....	8

### **II. CZĘŚĆ RYSUNKOWA..... 9**

Rys. nr 1 Plan orientacyjny

Rys. nr 2 Projekt zagospodarowania terenu

Rys. nr 3 Przekrój normalny

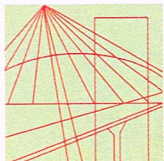

WIELKOPOLSKA  
OKRĘGOWA  
IZBA  
INŻYNIERÓW  
BUDOWNICTWA

OKRĘGOWA KOMISJA KWALIFIKACYJNA

sygn. akt WOIBB-OKK-DP-0054-310/12/2013

Poznań, dnia 11 czerwca 2013 r.

## DECYZJA

Na podstawie art. 24 ust. 1 pkt 2 ustawy z dnia 15 grudnia 2000 r. o samorządach zawodowych architektów, inżynierów budownictwa oraz urbanistów (Dz.U. z 2001 r. Nr 5 poz. 42, z późn. zm.) i art. 12 ust. 1 pkt 1, art. 12 ust. 3 i 4, art. 13 ust. 1 pkt 1, oraz ust. 4, art. 14 ust. 1 pkt 2a ustawy z dnia 7 lipca 1994 r. Prawo budowlane (tekst jednolity: Dz. U. z 2010 r. Nr 243 poz. 1623 z późn. zm.) oraz § 18 ust. 1 rozporządzenia Ministra Transportu i Budownictwa z dnia 28 kwietnia 2006 r. w sprawie samodzielnych funkcji technicznych w budownictwie (Dz. U. Nr 83 poz. 578 z późn. zm.)

**decyzją Okręgowej Komisji Kwalifikacyjnej WOIBB**  
otrzymuje

**Pan**  
**Tomasz Tarnogrodzki**

magister inżynier  
kierunek: Budownictwo  
urodzony dnia 06 marca 1984 r. w Gnieźnie

**UPRAWNIENIA BUDOWLANE**  
**nr ewidencyjny WKP/0090/POOD/13**

**do projektowania bez ograniczeń**  
**w specjalności drogowej**

### UZASADNIENIE

W związku z uwzględnieniem w całości żądania strony, na podstawie art. 107 § 4 K.p.a. odstępuje się od uzasadnienia decyzji. Zakres nadanych uprawnień budowlanych wskazano na odwrocie decyzji.

#### Pouczenie

1. Podstawą do wykonywania samodzielnych funkcji technicznych w budownictwie stanowi wpis do centralnego rejestru Głównego Inspektora Nadzoru Budowlanego oraz wpis na listę członków właściwej izby samorządu zawodowego.
2. Od niniejszej decyzji służy odwołanie do Krajowej Komisji Kwalifikacyjnej Polskiej Izby Inżynierów Budownictwa w Warszawie, za pośrednictwem Wielkopolskiej Okręgowej Izby Inżynierów Budownictwa w Poznaniu w terminie 14 dni od daty jej doręczenia.



Przewodniczący  
Okręgowej Komisji Kwalifikacyjnej WOIBB

dr inż. Daniel Pawlicki

Na podstawie art.12 ust.1 pkt 1 i 5 ustawy Prawo budowlane Pan Tomasz Tarnogrodzki jest upoważniony w specjalności drogowej do:

- projektowania, sprawdzania projektów budowlanych w specjalności objętej niniejszymi uprawnieniami i sprawowania nadzoru autorskiego,
- sprawowania kontroli technicznej utrzymania obiektów budowlanych

**bez ograniczeń.**

Zgodnie z § 18 ust.1 rozporządzenia Ministra Transportu i Budownictwa w sprawie samodzielnych funkcji technicznych w budownictwie, niniejsze uprawnienia budowlane uprawniają do projektowania obiektu budowlanego, takiego jak:

- droga, w rozumieniu przepisów o drogach publicznych, z wyłączeniem drogowych obiektów inżynierskich oprócz przepustów,
- droga dla ruchu i postoju statków powietrznych oraz przepust.

Na podstawie § 15 rozporządzenia Ministra Transportu i Budownictwa z dnia 28 kwietnia 2006 r. w sprawie samodzielnych funkcji technicznych w budownictwie, uprawnienia do projektowania stanowią podstawę do sporządzania projektu zagospodarowania działki lub terenu w zakresie w/w specjalności.

Skład orzekający  
Okręgowej Komisji Kwalifikacyjnej

Przewodniczący – dr inż. Daniel Pawlicki: .....

Członek Komisji – dr inż. Andrzej Barczyński:.....

Członek Komisji – mgr inż. Szczepan Mikurenda:.....

Otrzymują:

1. Pan Tomasz Tarnogrodzki  
62-200 Gniezno, os. Kazimierza Wielkiego 15/5
2. Okręgowa Rada Izby
3. Główny Inspektor Nadzoru Budowlanego
- 4.a/a



## Zaświadczenie

o numerze weryfikacyjnym:

WKP-BYU-ZG5-BLT \*

Pan Tomasz Tarnogrodzki o numerze ewidencyjnym WKP/BD/0357/13  
adres zamieszkania os. Kazimierza Wielkiego 15/5, 62-200 Gniezno  
jest członkiem Wielkopolskiej Okręgowej Izby Inżynierów Budownictwa i posiada wymagane  
ubezpieczenie od odpowiedzialności cywilnej.  
Niniejsze zaświadczenie jest ważne od 2025-01-01 do 2025-12-31.

Zaświadczenie zostało wygenerowane elektronicznie i opatrzone bezpiecznym podpisem elektronicznym  
weryfikowanym przy pomocy ważnego kwalifikowanego certyfikatu w dniu 2025-01-13 roku przez:

Andrzej Kulesa, Przewodniczący Rady Wielkopolskiej Okręgowej Izby Inżynierów Budownictwa.

(Zgodnie z art. 78<sup>1</sup> K.c.

§ 1. Do zachowania elektronicznej formy czynności prawnej wystarczy złożenie oświadczenia woli w postaci elektronicznej i opatrzenie go  
kwalifikowanym podpisem elektronicznym.

§ 2. Oświadczenie woli złożone w formie elektronicznej jest równoważne z oświadczeniem woli złożonym w formie pisemnej.)

\* Weryfikację poprawności danych w niniejszym zaświadczeniu można sprawdzić za pomocą numeru weryfikacyjnego zaświadczenia na  
stronie Polskiej Izby Inżynierów Budownictwa [www.piib.org.pl](http://www.piib.org.pl) lub kontaktując się z biurem właściwej Okręgowej Izby Inżynierów  
Budownictwa.

## OŚWIADCZENIE

Projektant:

**mgr inż. Tomasz Tarnogrodzki**  
**nr upr. proj. WKP/0090/POOD/13**

Na podstawie art. 20, ust. 2, oraz art. 34, ust. 3d, pkt 3 ustawy Prawo budowlane  
(Dz. U. z 2025 r., poz. 418) oświadczam, że:

Projekt zagospodarowania terenu dla inwestycji pn.:

***„Remont parkingu ul. Wiosny Ludów w Chodzieży”***

został wykonany zgodnie z obowiązującymi przepisami oraz zasadami wiedzy technicznej.

.....  
(podpis)

# ***I. CZĘŚĆ OPISOWA***

## **1. PRZEDMIOT OPRACOWANIA**

Przedmiotem opracowania jest dokumentacja projektowa remontu parkingu zlokalizowanego przy ul. Wiosny Ludów w Chodzieży polegający na wykonaniu nakładki asfaltowej na istniejącej nawierzchni.

Powierzchnia parkingu wynosi ok. 756m<sup>2</sup>. Parking zlokalizowany jest w województwie wielkopolskim, na terenie powiatu chodzieskiego, w gminie Chodzież - miasto.

## **2. PODSTAWA OPRACOWANIA**

- Umowa z Zamawiającym;
- Mapa zasadnicza;
- Ustawa z dnia 07 lipca 1994r. - Prawo budowlane;
- Rozporządzenie Ministra Infrastruktury z dnia 24 czerwca 2022 roku w sprawie przepisów techniczno - budowlanych dotyczących dróg publicznych;
- Rozporządzenie Ministra Infrastruktury z dnia 23.12.2003 roku w sprawie szczegółowych warunków technicznych dla znaków i sygnałów drogowych oraz urządzeń bezpieczeństwa ruchu drogowego i warunków ich umieszczania na drogach.

## **3. STAN ISTNIEJACY**

Otoczenie parkingu stanowi ścisła zabudowa miejska oraz w niewielkim zakresie tereny zielone.

### ***Przekrój poprzeczny***

Na całej długości parking posiada obramowanie z krawężnika betonowego. Szerokość parkingu w świetle istniejących krawężników wynosi około 15,6m.

### ***Odwodnienie***

Parking odwadniany jest powierzchniowo w kierunku ul. Wiosny Ludów.

### ***Stan istniejącej nawierzchni***

Nawierzchnia bitumiczna na parkingu objętym projektem jest w złym stanie technicznym. Jej wygląd jest zróżnicowany i niejednorodny. Na nawierzchni widoczne są ślady remontów częściowych. Występują ubytki nawierzchni, spękania poprzeczne, podłużne oraz siatkowe.



#### **4. PARAMETRY TECHNICZNE**

##### **Podstawowe parametry techniczne projektowanego parkingu:**

- szerokość jezdni manewrowej - 5,6 m,
- szerokość miejsc postojowych - 2,55m / 2,6m / 3,2m,
- szerokość miejsc postojowych dla osób niepełnosprawnych - 3,6m,
- długość miejsc postojowych - 5,0m,
- szerokość ciągu dla pieszych - 1,8m.

#### **5. ROZWIĄZANIA SYTUACYJNE**

*Rozwiązania sytuacyjne przedstawiono na planie zagospodarowania terenu (Rys. 2).*

Przewidziano pozostawienie istniejącego obramowania z krawężnika betonowego, wykonanie remontów częściowych na istniejącej nawierzchni oraz wykonanie nakładki asfaltowej wraz z wykonaniem obniżenia istniejącego chodnika na długości projektowanego zejścia z parkingu

#### **6. PROJEKTOWANA NIWELETA**

W ramach projektowanego remontu nie przewidziano znaczących korekt wysokościowych. Projektowane ukształtowanie wysokościowe dostosowano do istniejących warunków podnosząc istniejącą niweletę parkingu o grubość projektowanej nakładki asfaltowej.

#### **7. ODWODNIENIE**

W ramach niniejszego opracowania nie przewiduje się zmiany istniejącego sposobu odwodnienia. Wodę z nawierzchni parkingu (poprzez nadanie im projektowanych spadków poprzecznych i podłużnych) należy odprowadzić w kierunku ul. Wiosny Ludów.

#### **8. TECHNOLOGIA ROBÓT NAWIERZCHNIOWYCH**

Na podstawie rozpoznań terenowych, ustaleń z Zamawiającym projektuje się nakładkę asfaltową (na istniejącej nawierzchni) z betonu asfaltowego AC 11 S o grubości średnio 5 cm (min. 4 cm).


Przed przystąpieniem do wykonania nakładki asfaltowej należy przeprowadzić remont częściowy istniejącej nawierzchni.

Opracował:

mgr inż. Tomasz Tarnogrodzki  
nr upr. proj. WKP/0090/POOD/13




## **II. CZĘŚĆ RYSUNKOWA**

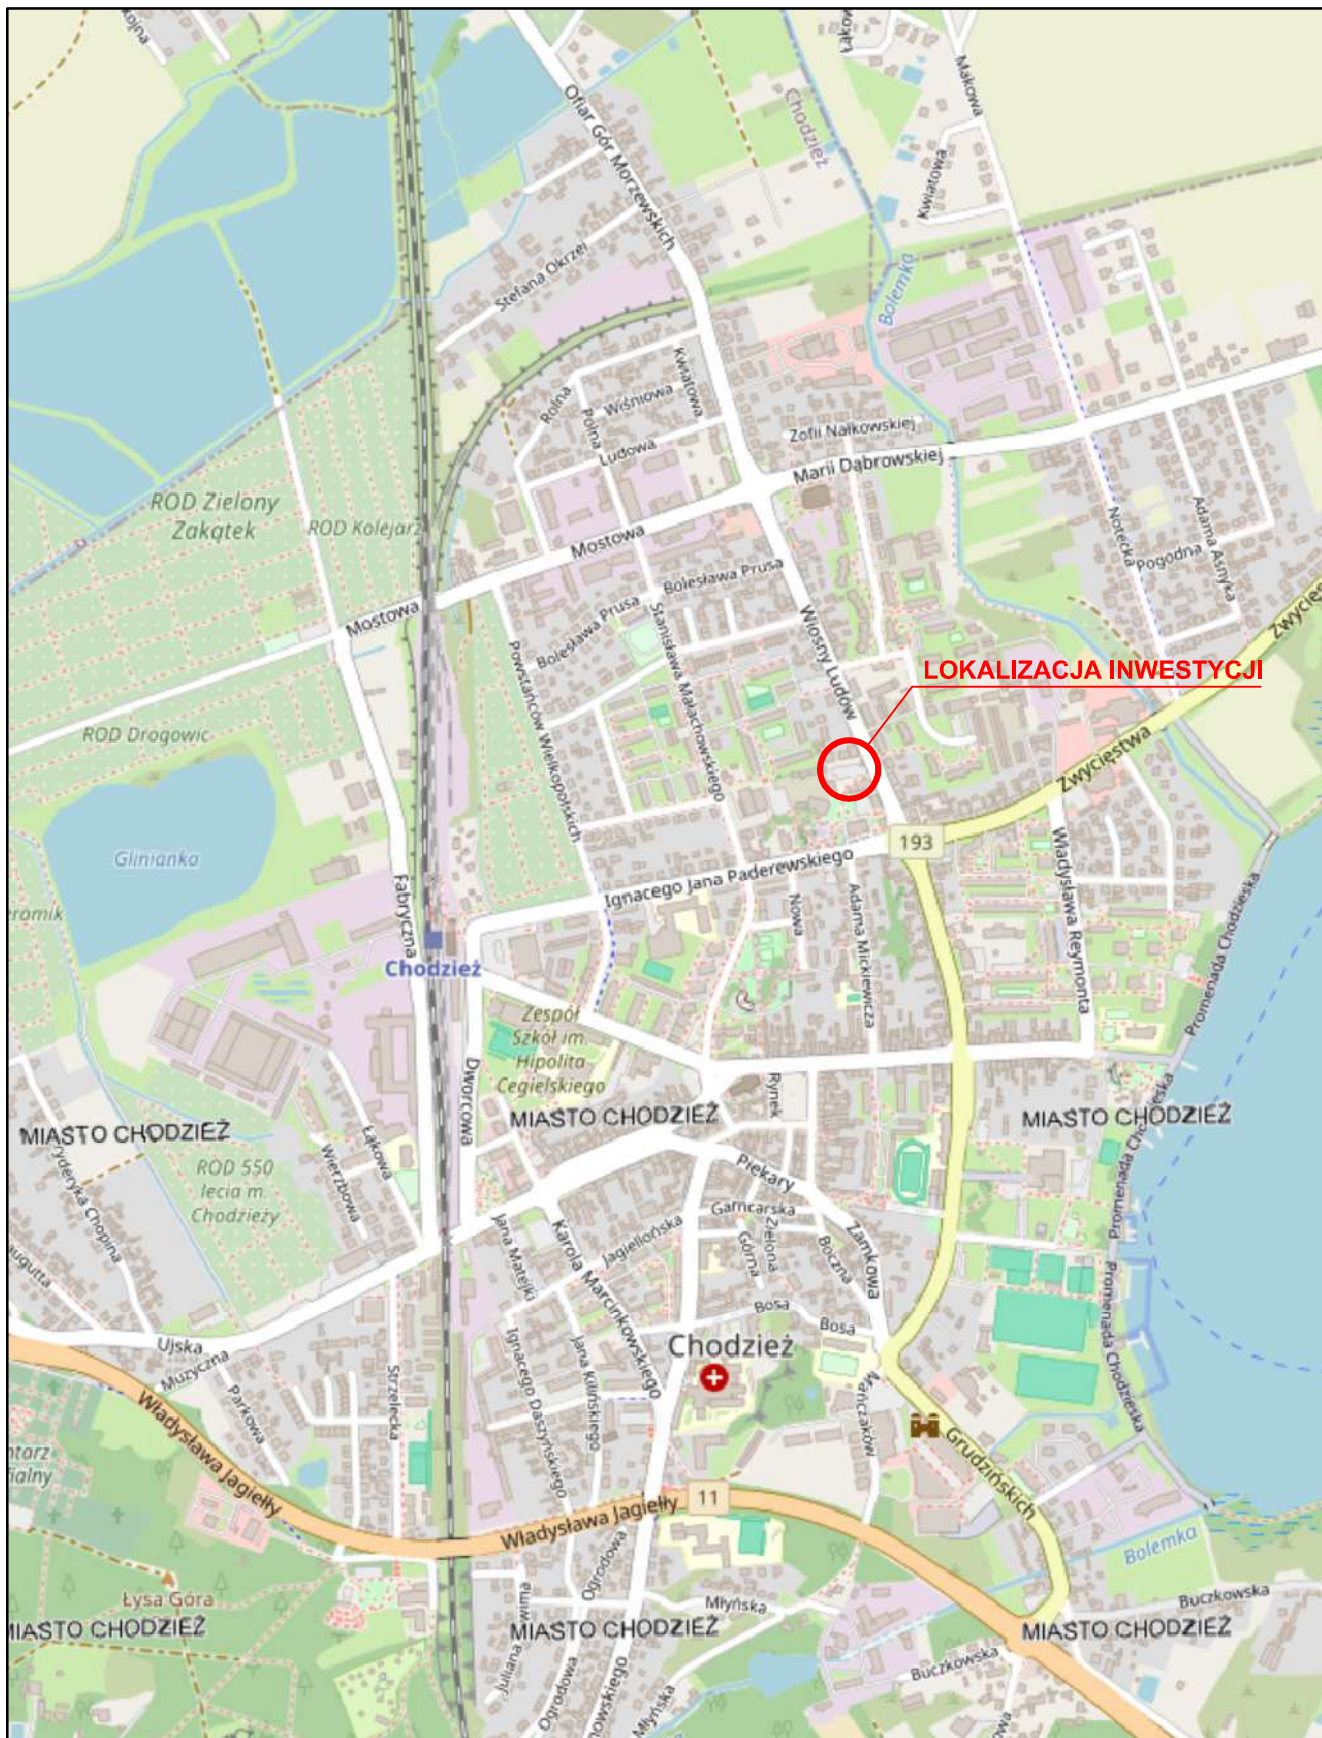

INWESTOR				
Powiat Chodzieski ul. Wiosny Ludów 1 64-800 Chodzież				
TEMAT				
Remont parkingu ul. Wiosny Ludów w Chodzieży				
AUTOR				
mgr inż. T. TARNOGRODZKI		WKP/0090/POOD/13		
NAZWA RYS.				
PLAN ORIENTACYJNY				
FAZA: PROJEKT WYKONAWCZY	DATA 08.2025	BRANŻA Drogowa	SKALA 1 : 50 000	NUMER RYS. 1

Mapa zasadnicza  
Skala 1:500  
Województwo: wielkopolskie  
Powiat: chodzieski  
Jednostka ewid.: 300101\_1 - CHODZIEŻ - MIASTO  
Obręb: 0001 - MIASTO CHODZIEŻ

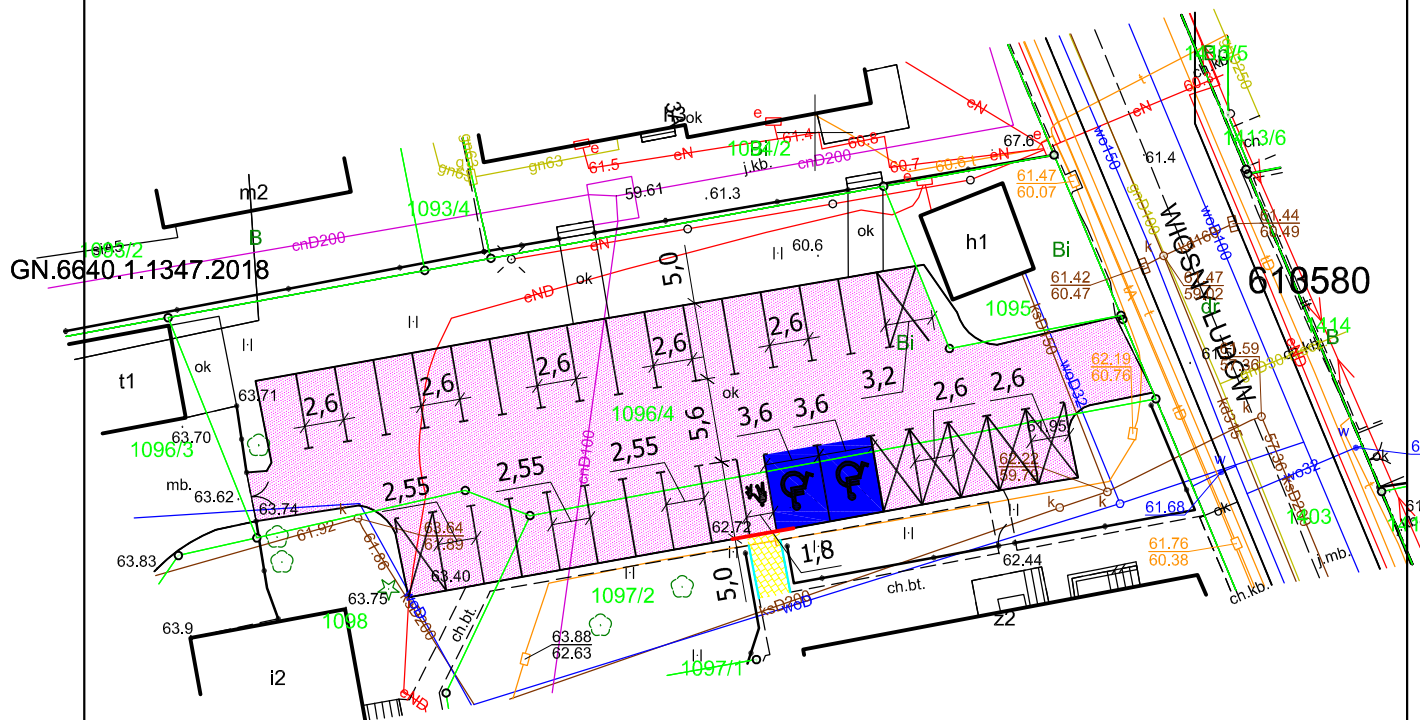

### LEGENDA:

- proj. nawierzchnia z BA (AC 11 S)
- proj. chodnik z kostki
- proj. krawężnik najazdowy 15x22x100
- proj. obrzeże chodnikowe 8x30x100

INWESTOR				
Powiat Chodzieski ul. Wiosny Ludów 1 64-800 Chodzież				
TEMAT				
Remont parkingu ul. Wiosny Ludów w Chodzieży				
AUTOR				
mgr inż. T. TARNOGRODZKI		WKP/0090/POOD/13		
NAZWA RYS.				
PROJEKT ZAGOSPODAROWANIA TERENU				
FAZA: PROJEKT WYKONAWCZY	DATA 08.2025	BRANŻA Drogowa	SKALA 1 : 500	NUMER RYS. 2



INWESTOR				
Powiat Chodzieski ul. Wiosny Ludów 1 64-800 Chodzież				
TEMAT				
Remont parkingu ul. Wiosny Ludów w Chodzieży				
AUTOR				
mgr inż. T. TARNOGRODZKI		WKP/0090/POOD/13		
NAZWA RYS.				
PRZEKRÓJ NORMALNY				
FAZA: PROJEKT WYKONAWCZY	DATA 08.2025	BRANŻA Drogowa	SKALA 1 : 50	NUMER RYS. 3