

PROJEKT STAŁEJ ORGANIZACJI RUCHU

Nazwa inwestycji: **Remont parkingu ul. Wiosny Ludów
w Chodzieży**

Adres inwestycji: **Gmina Chodzież - miasto, dz. o nr. ewid.:
1098, 1097/2, 1096/4 (obr. Miasto Chodzież)**

INWESTOR: **Powiat Chodzieski
ul. Wiosny Ludów 1
64-800 Chodzież**

Branża: **Drogowa**

Wykonawca
projektu: **BIURO PROJEKTÓW DROGOWYCH
Tomasz Tarnogrodzki
os. Kazimierza Wielkiego 15/5
62-200 Gniezno**

| FUNKCJA | IMIĘ I NAZWISKO - UPRAWNIENIA | PODPIS |
|-------------------|--|--------|
| Projektant | mgr inż. Tomasz Tarnogrodzki nr upr. proj. WKP/0090/POOD/13 | |

sierpień 2025 r.

I. CZEŚĆ OPISOWA

1. DANE OGÓLNE

- 1.1. Podstawa opracowania
- 1.2. Przedmiot opracowania

2. STAN ISTNIEJĄCY

3. PARAMETRY TECHNICZNE

4. PROJEKTOWANE OZNAKOWANIE

- 4.1 Oznakowanie pionowe
- 4.2 Oznakowanie poziome
- 4.2 Urządzenia bezpieczeństwa ruchu

II. CZEŚĆ RYSUNKOWA

Rys. nr 1 Plan orientacyjny

Rys. nr 2 Plan sytuacyjny – 1:500

OPIS TECHNICZNY

1. DANE OGÓLNE

1.1. Podstawa opracowania

- Umowa z Inwestorem
- Mapa zasadnicza w skali 1: 500 oraz pomiary wysokościowe istniejącego terenu
- Rozporządzenie Ministra Infrastruktury w sprawie przepisów techniczno - budowlanych dotyczących dróg publicznych,
- Ustawa z dnia 7 lipca 1994. Prawo Budowlane,
- Rozporządzenie Ministra Infrastruktury roku w sprawie szczegółowych warunków technicznych dla znaków i sygnałów drogowych oraz urządzeń bezpieczeństwa ruchu drogowego i warunków ich umieszczania na drogach,
- Rozporządzenie Ministrów Infrastruktury oraz Spraw Wewnętrznych w sprawie znaków i sygnałów drogowych,
- Rozporządzenie Ministra Infrastruktury w sprawie szczegółowych warunków zarządzania ruchem na drogach oraz wykonywania nadzoru nad tym zarządzeniem,
- Wyniki własnej inwentaryzacji rejonu objętego projektem
- Uzgodnienia z Zamawiającym

1.2. Przedmiot opracowania

Przedmiotem opracowania jest projekt docelowego oznakowania pionowego i poziomego po wykonaniu robót związanych z remontem parkingu przy ul. Wiosny Ludów w Chodzieży.

Powierzchnia parkingu objętego opracowaniem wynosi ok. 769m². Parking zlokalizowany jest w województwie wielkopolskim, na terenie powiatu chodzieskiego, w gminie Chodzież.

Lokalizację odcinka objętego projektem przedstawiono na rys. nr 1 Plan orientacyjny.

2. STAN ISTNIEJĄCY

Otoczenie parkingu stanowi ścisła zabudowa miejska oraz w niewielkim zakresie tereny zielone.

Przekrój poprzeczny

Na całej długości parking posiada obramowanie z krawężnika betonowego. Szerokość parkingu w świetle istniejących krawężników wynosi około 15,6m.

Odwodnienie

Parking odwadniana jest powierzchniowo w kierunku ul. Wiosny Ludów.

Stan istniejącej nawierzchni

Nawierzchnia bitumiczna na parkingu objętym projektem jest w złym stanie technicznym. Jej wygląd jest zróżnicowany i niejednorodny. Na nawierzchni widoczne są ślady remontów cząstkowych. Występują ubytki nawierzchni, spękania poprzeczne, podłużne oraz siatkowe.

W obszarze analizowanego parkingu zinwentaryzowano następujące oznakowanie pionowe:

- znaki informacyjne (D-18a),

Brak istniejącego oznakowania poziomego.

3. PARAMETRY TECHNICZNE

Podstawowe parametry techniczne projektowanego parkingu:

- szerokość jezdni manewrowej - 5,6 m,
- szerokość miejsc postojowych - 2,55m / 2,6m / 3,2m,
- szerokość miejsc postojowych dla osób niepełnosprawnych - 3,6m,
- długość miejsc postojowych - 5,0m,
- szerokość ciągu dla pieszych - 1,8m.

4. PROJEKTOWANE OZNAKOWANIE

4.1. Oznakowanie pionowe

Projekt stałej organizacji ruchu dla objętego remontem parkingu w zakresie oznakowania pionowego zakłada:

- oznakowanie początku i końca parkingu znakami D-18 oraz D-18 z tabliczką T-3,
- oznakowanie zastrzeżonych miejsc postojowych znakiem D-18a wraz z pustą tabliczką (w celu zagospodarowania przez zarządcę miejsc),
- oznakowanie miejsc postojowych dla osób niepełnosprawnych znakiem D-18a z tabliczką T-29.

Projektowane oznakowanie pionowe przedstawiono na rysunku nr 2 Plan sytuacyjny.

ZESTAWIENIE ZNAKÓW PIONOWYCH

| Tab. 1 Znaki pionowe projektowane oraz do wymiany | | | |
|--|--------------------|--------------|-------------------------|
| Typ znaków | Rodzaj oznakowania | Ilość znaków | Ilość słupków do znaków |
| Znaki informacyjne | D-18 | 2 | 2 |
| | D-18a | 4 | 4 |
| Tabliczki do znaków drogowych | T- (pusta) | 3 | - |
| | T-3 | 1 | - |
| | T-29 | 1 | - |

Przewidziano wymianę wszystkich istniejących tarcz znaków i słupków na nowe konstrukcje.

4.2. Oznakowanie poziome

Projektowane miejsca postojowe oraz projektowane zastrzeżone miejsca postojowe należy wydzielić za pomocą linii P-18 (stanowisko postojowe). Miejsca postojowe dla niepełnosprawnych oznaczyć piktogramem P-24 (miejsce dla pojazdu osoby niepełnosprawnej) malowanym na niebieskim tle.

Dojście do chodnika oznaczyć piktogramem P-26 (piesi).

Projektowane oznakowanie poziome przedstawiono na rysunku nr 2 Plan sytuacyjny.

ZESTAWIENIE ZNAKÓW POZIOMYCH


| Tab. 2 Znaki poziome projektowane | | |
|--|----------------------|----------------------|
| P-18 | P-24 | P-26 |
| mb | szt. | szt. |
| 262 | 2 | 1 |
| Wartości jednostkowe | | |
| 0,12 | 1,48 | 0,7 |
| m ² /mb | m ² /szt. | m ² /szt. |
| Powierzchnia[m2] | | |
| 31,4 | 3,0 | 0,7 |

Przewidywany termin wprowadzenia stałej organizacji ruchu: 30.06.2026 r.

Opracował:


mgr inż. Tomasz Tarnogrodzki
nr upr. proj. WKP/0090/POOD/13

II. CZĘŚĆ RYSUNKOWA

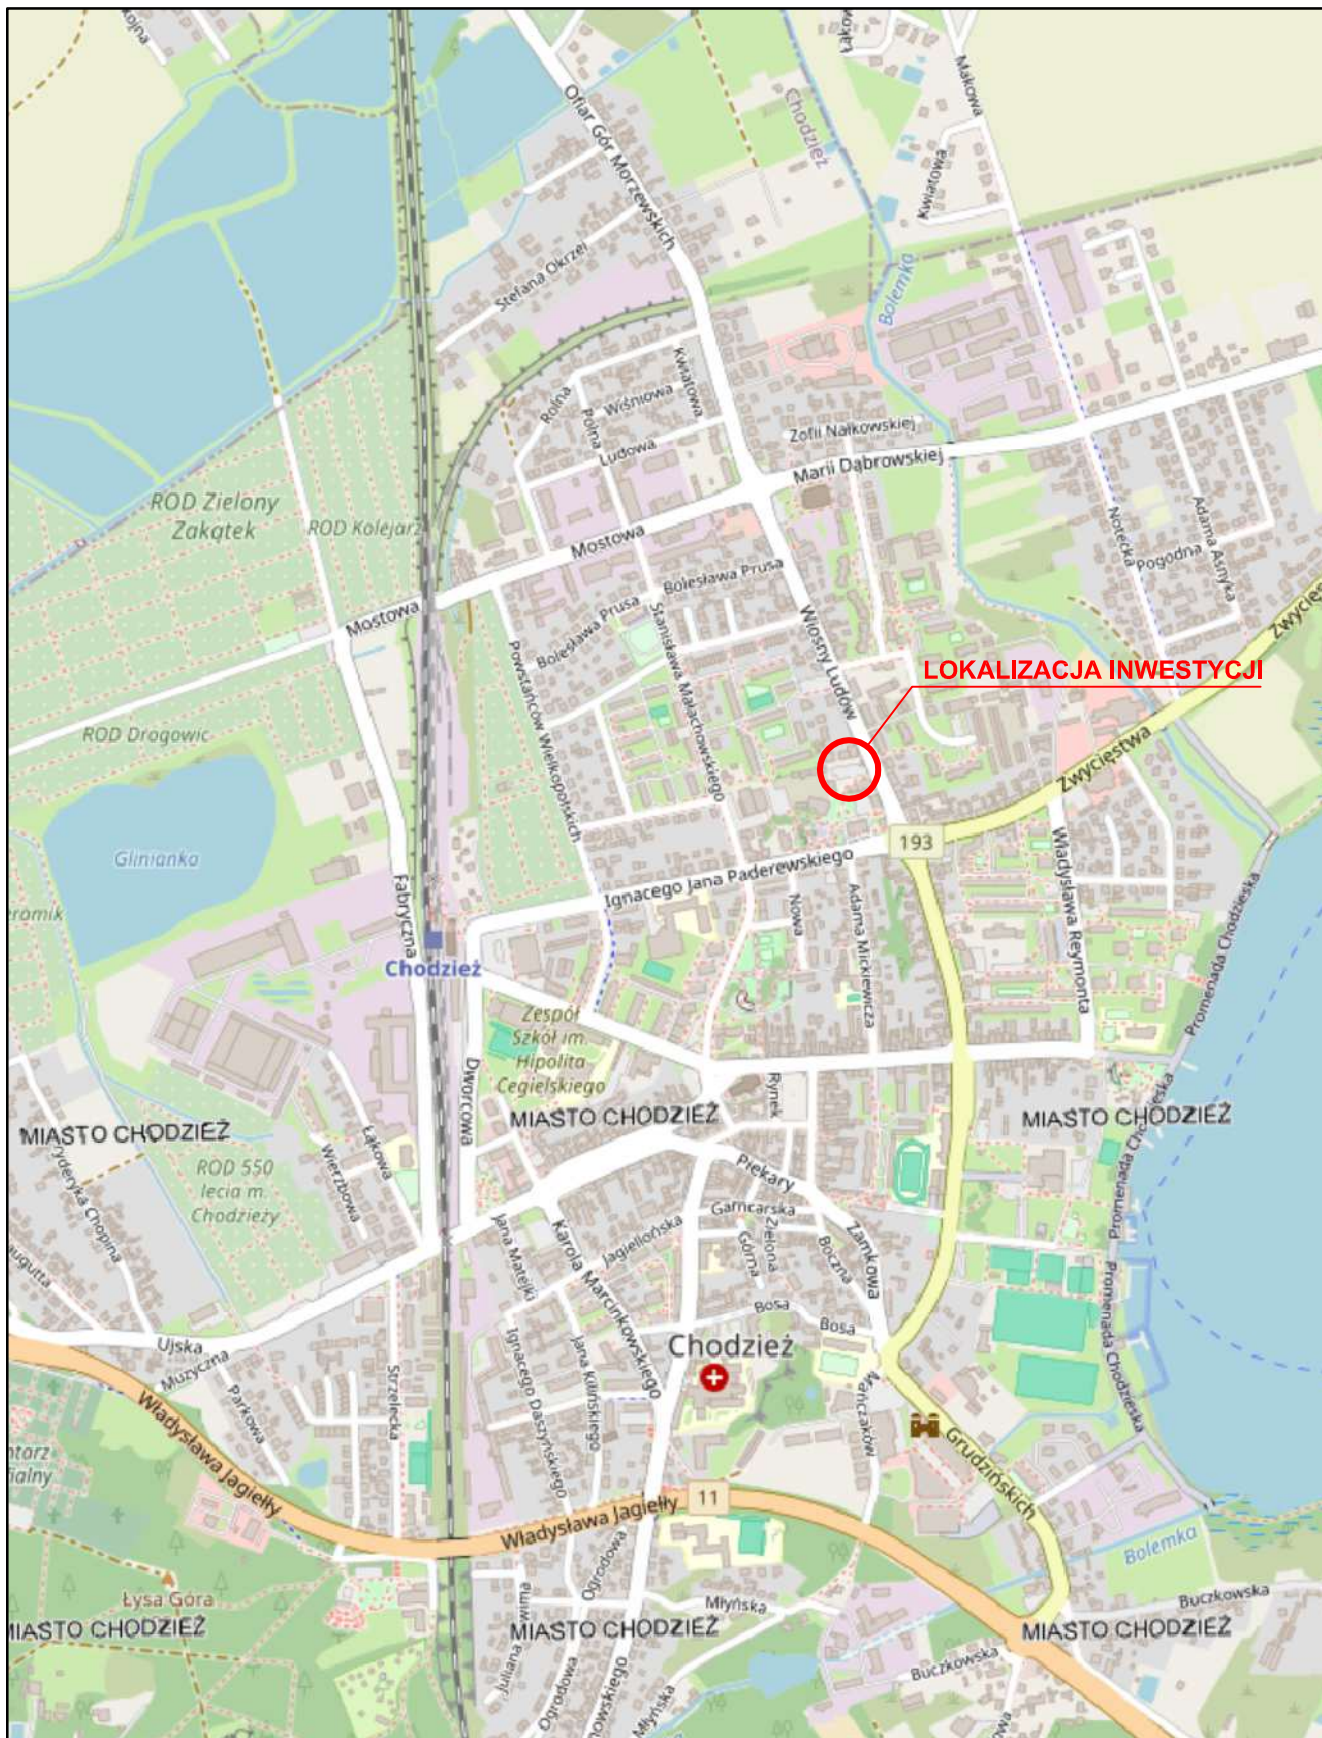

| | | | | |
|--|-----------------|-------------------|---------------------|-----------------|
| INWESTOR | | | | |
| Powiat Chodzieski ul. Wiosny Ludów 1 64-800 Chodzież | | | | |
| TEMAT | | | | |
| Remont parkingu ul. Wiosny Ludów w Chodzieży | | | | |
| AUTOR | | | | |
| mgr inż. T. TARNOGRODZKI | | WKP/0090/POOD/13 | | |
| NAZWA RYS. | | | | |
| PLAN ORIENTACYJNY | | | | |
| FAZA: PROJEKT STAŁEJ ORGANIZACJI RUCHU | DATA 08.2025 | BRANŻA Drogowa | SKALA 1 : 50 000 | NUMER RYS. 1 |

Mapa zasadnicza
Skala 1:500
Województwo: wielkopolskie
Powiat: chodzieski
Jednostka ewid.: 300101_1 - CHODZIEŻ - MIASTO
Obręb: 0001 - MIASTO CHODZIEŻ

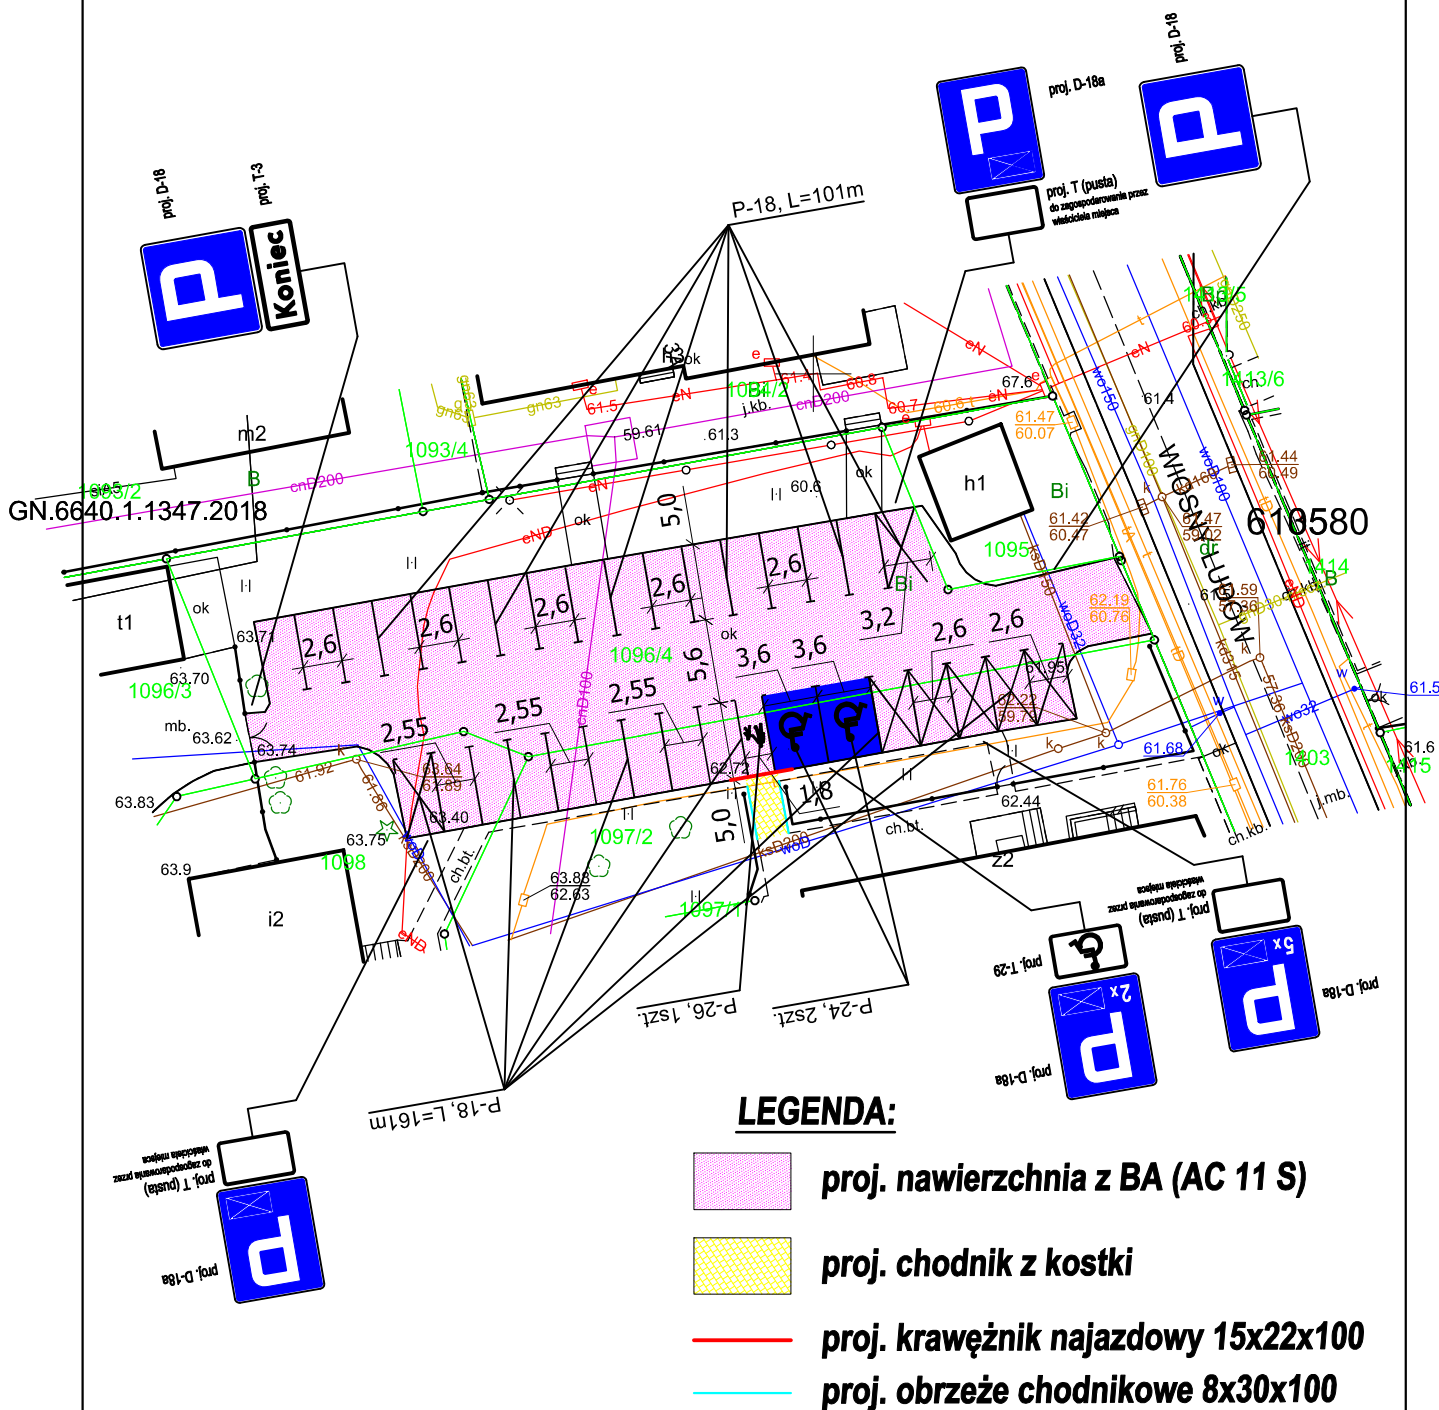

| | | | | |
|--|-----------------|-------------------|------------------|-----------------|
| INWESTOR | | | | |
| Powiat Chodzieski ul. Wiosny Ludów 1 64-800 Chodzież | | | | |
| TEMAT | | | | |
| Remont parkingu ul. Wiosny Ludów w Chodzieży | | | | |
| AUTOR | | | | |
| mgr inż. T. TARNOGRODZKI | | WKP/0090/POOD/13 | | |
| NAZWA RYS. | | | | |
| PLAN SYTUACYJNY | | | | |
| FAZA: PROJEKT STAŁEJ ORGANIZACJI RUCHU | DATA 08.2025 | BRANŻA Drogowa | SKALA 1 : 500 | NUMER RYS. 2 |