

Projekt

z dnia 17 lutego 2022 r. Zatwierdzony przez

.....

**UCHWAŁA NR XLVI/ /2022
RADY GMINY GNIEZNO**

z dnia 24 lutego 2022 r.

**w sprawie zmiany miejscowego planu zagospodarowania przestrzennego terenów zabudowy mieszkaniowej
we wsi Wierzbiczany**

Na podstawie art. 18 ust. 2 pkt 5 ustawy z dnia 8 marca 1990 r. o samorządzie gminnym (t.j. Dz. U. z 2021 r. poz. 1372 ze zm.) i art. 20 ust. 1 ustawy z dnia 27 marca 2003 r. o planowaniu i zagospodarowaniu przestrzennym (t.j. Dz. U. z 2021 r. poz. 741 ze zm.) Rada Gminy Gniezno uchwala, co następuje:

§ 1. 1. Uchwala się miejscowy plan zagospodarowania przestrzennego stanowiący zmianę miejscowego planu zagospodarowania przestrzennego terenów zabudowy mieszkaniowej we wsi Wierzbiczany, zwany dalej „planem”, stwierdzając, iż nie narusza ona ustaleń Studium uwarunkowań i kierunków zagospodarowania przestrzennego gminy Gniezno, uchwalonego uchwałą Nr 119/XI/2000 Rady Gminy Gniezno z dnia 28.02.2000 r. z późn. zmianami.

2. Załączniki do uchwały stanowią:

- 1) część graficzna planu w skali 1:500, zwana dalej „rysunkiem planu” – załącznik nr 1;
- 2) rozstrzygnięcie Rady Gminy Gniezno o sposobie rozpatrzenia uwag do projektu planu – załącznik nr 2;
- 3) rozstrzygnięcie Rady Gminy Gniezno o sposobie realizacji, zapisanych w planie inwestycji z zakresu infrastruktury technicznej, które należą do zadań własnych gminy oraz zasadach ich finansowania, zgodnie z przepisami o finansach publicznych – załącznik nr 3;
- 4) dane przestrzenne dotyczące planu – załącznik nr 4.

3. Granice obszaru objętego planem – działki nr ewid 27/18 o powierzchni 0,4959 ha, określono na rysunku planu.

§ 2. Ilekroć w uchwale jest mowa o:

- 1) **budynku gospodarczo-garażowym** – należy przez to rozumieć budynek garażowy, budynek gospodarczy lub budynek gospodarczy z wydzieloną przestrzenią do celów garażowania pojazdów samochodowych;
- 2) **działce** – należy przez to rozumieć działkę budowlaną w rozumieniu ustawy o planowaniu i zagospodarowaniu przestrzennym;
- 3) **materiale dachówkopodobnym** – należy przez to rozumieć materiał o podobnych walorach estetycznych jak dachówka ceramiczna;
- 4) **nieprzekraczalnej linii zabudowy** – należy przez to rozumieć linię ograniczającą teren, na którym ustala się usytuowanie budynku z dopuszczeniem wysunięcia poza tę linię na odległość nie większą niż 1,5 m okapów, gzymsów, balkonów, galerii, przedsionków, tarasów i schodów zewnętrznych;
- 5) **powierzchni całkowitej zabudowy** – należy przez to rozumieć sumę powierzchni całkowitej kondygnacji nadziemnych wszystkich budynków na działce budowlanej;
- 6) **zieleni izolacyjnej** – należy przez to rozumieć wielogatunkowe nasadzenia zieleni wysokiej oraz krzewów z wykorzystaniem gatunków zimozielonych oraz zieleni niskiej.

§ 3. Ustala się następujące przeznaczenie terenów:

- 1) teren zabudowy mieszkaniowej jednorodzinnej, oznaczony symbolem **MN**;

- 2) tereny zieleni krajobrazowej, oznaczone symbolami **1ZK i 2ZK**;
- 3) teren lasu, oznaczony symbolem **ZL**;
- 4) teren wód powierzchniowych śródlądowych, oznaczony symbolem **WS**;
- 5) teren drogi publicznej klasy dojazdowej, oznaczony symbolem **KD-D**;
- 6) teren drogi wewnętrznej, oznaczony symbolem **KDW**.

§ 4. W zakresie zasad ochrony i kształtowania ładu przestrzennego ustala się nakaz lokalizacji zabudowy w obszarze ograniczonym przez ustalone nieprzekraczalne linie zabudowy.

§ 5. Ustala się następujące zasady ochrony środowiska, przyrody i krajobrazu kulturowego oraz zasady kształtowania krajobrazu:

- 1) zakaz lokalizacji przedsięwzięć mogących zawsze oraz potencjalnie znacząco oddziaływać na środowisko w rozumieniu przepisów odrębnych, z wyłączeniem inwestycji celu publicznego
- 2) nakaz zachowania na terenie **MN** dopuszczalnych poziomów hałasu w środowisku jak dla terenów zabudowy mieszkaniowej jednorodzinnej, zgodnie z przepisami odrębnymi

§ 6. Nie ustala się zasad ochrony dziedzictwa kulturowego i zabytków, w tym krajobrazów kulturowych, oraz dóbr kultury współczesnej.

§ 7. W zakresie wymagań wynikających z potrzeb kształtowania przestrzeni publicznych, dopuszcza się wprowadzenie powierzchni biologicznie czynnej na wolnych od utwardzenia powierzchniach terenów dróg, z uwzględnieniem przebiegu sieci infrastruktury technicznej.

§ 8. 1. Dla terenu **MN** ustala się następujące parametry i wskaźniki kształtowania zabudowy oraz zagospodarowania terenu:

- 1) rodzaj zabudowy: zabudowa mieszkaniowa jednorodzinna;
- 2) dopuszczenie lokalizacji budynków mieszkalnych jednorodzinnych wolnostojących oraz wiat i budynków gospodarczo-garażowych;
- 3) zakaz lokalizacji budynków garażowo-gospodarczych blaszanych;
- 4) dopuszczenie lokalizacji dojazdów;
- 5) dopuszczenie lokalizacji sieci i urządzeń infrastruktury technicznej;
- 6) intensywność zabudowy od 0,01 do 0,6, liczoną jako stosunek powierzchni całkowitej zabudowy do powierzchni działki budowlanej;
- 7) maksymalną powierzchnię zabudowy – 35% powierzchni działki;
- 8) minimalną powierzchnię terenu biologicznie czynną – 40% powierzchni działki;
- 9) dachy strome dwuspadowe lub wielospadowe o kącie nachylenia głównych połaci dachowych od 30° do 45°, przy czym dopuszcza się dla wiat i budynków garażowo-gospodarczych zastosowanie dachów płaskich o kącie nachylenia połaci dachowych do 15°;
- 10) dopuszczalne kąty spadku połaci dachowych nie dotyczą lukarn, świetlików, zadaszeń wejść do budynków i tarasów,
- 11) wysokość budynków mieszkalnych jednorodzinnych nie więcej niż 10,0 m;
- 12) wysokość wiat i budynków gospodarczo-garażowych, nie więcej niż 6,0 m;
- 13) zastosowanie materiałów elewacyjnych w kolorach pastelowych, szarym i białym oraz w kolorze naturalnym materiału ceramicznego, kamienia i drewna;
- 14) zastosowanie, dla dachów stromych, dachówki ceramicznej, betonowej, bitumicznej, gontu, blachy lub materiału dachówkopodobnego, w kolorach ceglasto-czerwonym, brązowym lub grafitowym;
- 15) lokalizację miejsc parkingowych, na terenie działki, w ilości minimum 2 miejsca na każdy lokal mieszkalny, wliczając w to miejsca w garażu;
- 16) minimalną powierzchnię nowo wydzielanych działek 800 m².

2. Dla terenu **ZL** ustala się następujące zasady kształtowania zabudowy oraz wskaźniki zagospodarowania:

- 1) zakaz zabudowy;
- 2) utrzymanie leśnej funkcji terenu;
- 3) dopuszczenie lokalizacji dróg leśnych;
- 4) dopuszczenie lokalizacji urządzeń melioracyjnych.

3. Dla terenów **1ZK** i **2ZK** ustala się następujące parametry i wskaźniki kształtowania zabudowy oraz zagospodarowania terenu:

- 1) zakaz zabudowy;
- 2) pozostawienie terenu wolnego od zainwestowania, ogrodzeń i nasadzeń wysokich z uwzględnieniem zapisu § 11 pkt 2;
- 3) dopuszczenie lokalizacji sieci i urządzeń infrastruktury technicznej;
- 4) dopuszczenie łąk i pastwisk.

4. Dla terenu **WS** ustala się następujące zasady kształtowania zabudowy oraz wskaźniki zagospodarowania:

- 1) przeznaczenie: teren wód powierzchniowych śródlądowych;
- 2) zakaz zabudowy;
- 3) utrzymanie i ochronę wód powierzchniowych;
- 4) dopuszczenie lokalizacji urządzeń melioracyjnych.

§ 9. Nie ustala się granic i sposobów zagospodarowania terenów lub obiektów podlegających ochronie, na podstawie odrębnych przepisów, terenów górniczych, a także obszarów szczególnego zagrożenia powodzią, obszarów osuwania się mas ziemnych, krajobrazów priorytetowych określonych w audycie krajobrazowym oraz w planach zagospodarowania przestrzennego województwa.

§ 10. 1. Ustala się następujące szczegółowe zasady i warunki scalania i podziału nieruchomości objętych planem:

- 1) minimalną szerokość frontu działki – 20 m,
- 2) minimalną powierzchnię nowo wydzielonej działki – 800 m² na terenie **MN**
- 3) kąt położenia granic działek w stosunku do pasa drogowego od 70° do 110°;

2. Nie wyznacza się granic obszarów wymagających przeprowadzenia scaleń i podziałów nieruchomości.

§ 11. W zakresie szczególnych warunków zagospodarowania terenów oraz ograniczeń w ich użytkowaniu, w tym zakazu zabudowy ustala się:

- 1) nakaz zastosowania rozwiązań zamiennych w przypadku wystąpienia kolizji inwestycji z urządzeniami drenażu melioracyjnego;
- 2) nakaz zachowania pasów wolnych od ogrodzeń, zadrzewień i zakrzewień na terenie **2ZK**, dla celów konserwacji koryta cieku wodnego oznaczonego na rysunku planu symbolem **WS**, w pasie o szerokości 6,0 m od granicy terenu **WS**.

§ 12. Ustala się następujące zasady modernizacji, rozbudowy i budowy systemów komunikacji i infrastruktury technicznej:

- 1) w zakresie systemów komunikacji:
 - a) teren drogi publicznej klasy dojazdowej, oznaczony symbolem **KD-D** o szerokościach zgodnych z rysunkiem planu,
 - b) teren drogi wewnętrznej, oznaczony symbolem **KDW** o szerokościach zgodnych z rysunkiem planu,
 - c) obsługę komunikacyjną terenów z drogi wewnętrznej **KDW**, zgodnie z przepisami odrębnymi,
 - d) nakaz zapewnienia miejsc przeznaczonych na parkowanie pojazdów zaopatrzonych w kartę parkingową, zgodnie z przepisami odrębnymi;

- 2) dopuszczenie budowy, przebudowy, rozbudowy i remontu sieci i urządzeń infrastruktury technicznej oraz przyłączy do sieci infrastruktury technicznej;
- 3) zaopatrzenie w wodę z istniejącej i projektowanej sieci wodociągowej, zgodnie z ustaleniami przepisów odrębnych;
- 4) nakaz zapewnienia dróg pożarowych oraz przeciwpożarowego zaopatrzenia w wodę do zewnętrznego gaszenia pożarów, zgodnie z ustaleniami przepisów odrębnych;
- 5) odprowadzanie ścieków komunalnych docelowo do sieci kanalizacji sanitarnej, tymczasowo do szczelnych zbiorników bezodpływowych, zgodnie z ustaleniami przepisów odrębnych;
- 6) zagospodarowanie wód opadowych i roztopowych:
 - a) z terenów MN docelowo do sieci kanalizacji deszczowej, a w przypadku braku możliwości przyłączenia do sieci, na własny teren nieutwardzony, do dołów chłonnych lub do zbiorników retencyjnych, zgodnie z ustaleniami przepisów odrębnych,
 - b) z powierzchni utwardzonych dróg poprzez zastosowanie urządzeń odwadniających oraz odprowadzających wodę, zgodnie z ustaleniami przepisów odrębnych;
- 7) dopuszczenie budowy sieci gazowej, zgodnie z ustaleniami przepisów odrębnych;
- 8) nakaz stosowania przy pozyskiwaniu ciepła dla celów grzewczych paliw charakteryzujących się najniższymi wskaźnikami emisyjnymi, zgodnie z ustaleniami przepisów odrębnych;
- 9) dopuszczenie wprowadzania odnawialnych źródeł energii, wytwarzających energię w celu jej zużycia na własne potrzeby, o mocy nieprzekraczającej 100 kW, zgodnie z ustaleniami przepisów odrębnych;
- 10) zasilanie w energię elektryczną z istniejącej i projektowanej sieci elektroenergetycznej, zgodnie z ustaleniami przepisów odrębnych;
- 11) postępowanie z odpadami zgodnie z ustaleniami przepisów odrębnych.

§ 13. Nie ustala się sposobów i terminów tymczasowego zagospodarowania, urządzenia i użytkowania terenów.

§ 14. Ustala się stawkę służącą naliczeniu jednorazowych opłat, o jakich mowa w art. 36 ust. 4 ustawy o planowaniu i zagospodarowaniu przestrzennym, w wysokości ____% dla terenów objętych planem.

§ 15. Traci moc uchwała z dnia 20.09.2013 r. Nr XLV/311/2013 w sprawie uchwalenia miejscowego planu zagospodarowania przestrzennego terenów zabudowy mieszkaniowej we wsi Wierzbiczany nr 27/1 (Dz. Urz. Województwa Wielkopolskiego z 06.12.2013 r. poz. 6993), w zakresie objętym niniejszą uchwałą.

§ 16. Wykonanie uchwały powierza się Wójtowi Gminy Gniezno.

§ 17. Uchwała wchodzi w życie po upływie 14 dni od dnia jej ogłoszenia w Dzienniku Urzędowym Województwa Wielkopolskiego.

Przewodniczący Rady Gminy


Mariusz Nawrocki

ZMIANA MIEJSCOWEGO PLANU ZAGOSPODAROWANIA PRZESTRZENNEGO TERENÓW ZABUDOWY MIESZKANIOWEJ WE WSI WIERZBICZANY


Załącznik Nr 1 do uchwały Nr XLVI/ /2022

Rady Gminy Gniezno

z dnia 24 lutego 2022 r.

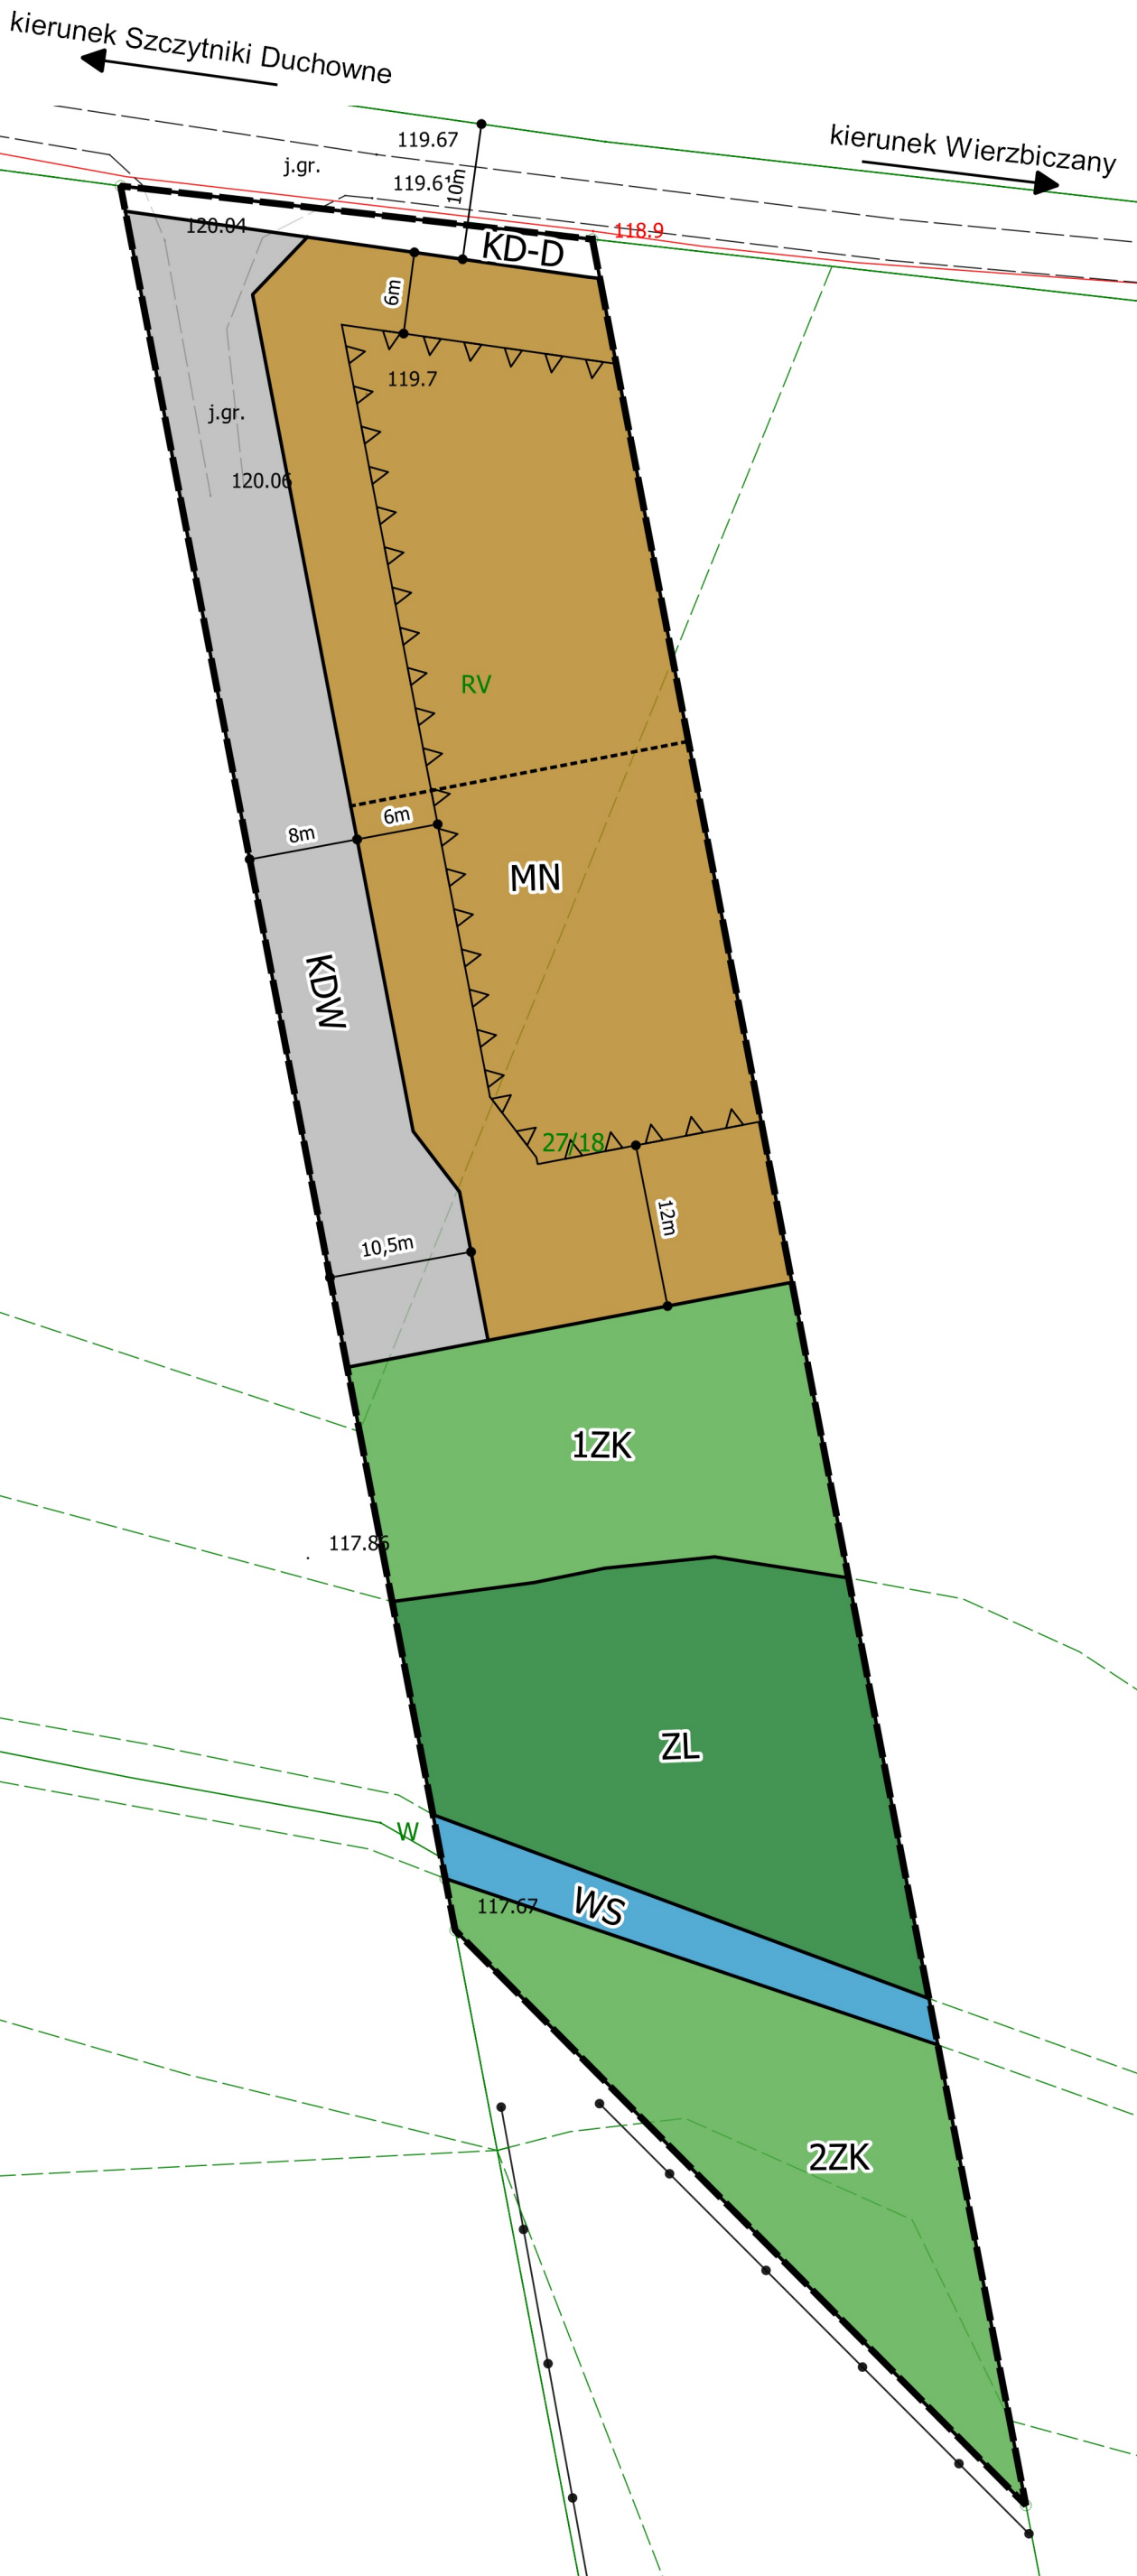

SKALA 1:500

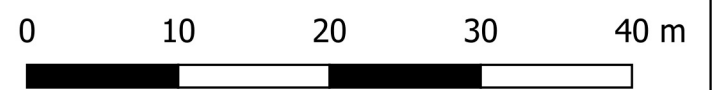

Oznaczenia:

- granica terenu objętego planem
- linie rozgraniczające tereny o różnym przeznaczeniu lub różnych zasadach zagospodarowania
- nieprzekraczalne linie zabudowy
- MN teren zabudowy mieszkaniowej jednorodzinnej
- ZK tereny zieleni krajobrazowej
- ZL teren lasu
- WS teren wód powierzchniowych śródlądowych
- KD-D teren drogi publicznej klasy dojazdowej
- KD-W teren drogi wewnętrznej
- proponowany podział działek
- 6m wymiarowanie

Wyrys ze Studium uwarunkowań i kierunków zagospodarowania przestrzennego gminy Gniezno SKALA 1:5000



Oznaczenia:

- granica terenu objętego planem
- MM tereny osadnicze

KANCELARIA URBANISTYCZNA

Załącznik Nr 2 do uchwały Nr

Rady Gminy Gniezno

z dnia 24 lutego 2022 r.

**ROZSTRZYGNIĘCIE RADY GMINY GNIEZNO O SPOSOBIE ROZPATRZENIA UWAG DO
PROJEKTU ZMIANY MIEJSCOWEGO PLANU ZAGOSPODAROWANIA PRZESTRZENNEGO
TERENÓW ZABUDOWY MIESZKANIOWEJ WE WSI WIERZBICZANY.**

Przedmiotowy projekt planu został wyłożony do publicznego wglądu w terminie od dnia 14 grudnia 2021 r. do 4 stycznia 2022 r. W dniu 4 stycznia 2022 r. odbyła się dyskusja publiczna. Zgodnie z ustawą z dnia 27 marca 2003 r. o planowaniu i zagospodarowaniu przestrzennym (t.j. Dz. U. 2021 poz. 741 ze zm.) uwagi były przyjmowane, w nieprzekraczalnym terminie do dnia 19 stycznia 2022 r.

W ustawowym terminie nie wniesiono żadnych uwag, w związku z czym Rada Gminy Gniezno nie podejmuje rozstrzygnięcia o sposobie rozpatrzenia wniesionych uwag, o których mowa w art. 20 ust. 1 ww. ustawy.

Rozstrzygnięcie o sposobie realizacji, zapisanych w planie inwestycji z zakresu infrastruktury technicznej, które należą do zadań własnych gminy oraz zasadach ich finansowania, zgodnie z przepisami o finansach publicznych

Na podstawie art. 7 ust. 1 ustawy z dnia 8 marca 1990 r. o samorządzie gminnym (t.j. Dz. U. z 2021 r. poz. 1372 ze zm.) i art. 20 ust. 1 ustawy z dnia 27 marca 2003 r. o planowaniu i zagospodarowaniu przestrzennym (t.j. Dz. U. z 2021 r. poz. 741 ze zm.) Rada Gminy Gniezno rozstrzyga, co następuje:

§ 1. Sposób realizacji zapisanych w planie inwestycji z zakresu infrastruktury technicznej:

1. Zadania w zakresie realizacji dróg publicznych przewidzianych w planie oraz związanych z nimi wykupami terenów, prowadzić będą właściwe jednostki gminne.

2. Zadania w zakresie infrastruktury technicznej prowadzić będą właściwe przedsiębiorstwa, w kompetencji których leży rozwój sieci: wodociągowej i kanalizacji sanitarnej, energetycznej, gazociągowej i ciepłej, zgodnie z miejscowym planem zagospodarowania przestrzennego oraz na podstawie przepisów odrębnych.

3. Zadania w zakresie gospodarki odpadami realizowane będą na podstawie przepisów odrębnych.

4. Za podstawę przyjęcia do realizacji zadań określonych w miejscowym planie zagospodarowania przestrzennego, które należą do zadań własnych gminy, stanowić będą zapisy Wieloletniej Prognozy Finansowej Gminy Gniezno.

5. Określenie terminów przystąpienia i zakończenia realizacji tych zadań, ustalone będzie według kryteriów i zasad przyjętych przy konstruowaniu Wieloletniej Prognozy Finansowej.

6. Inwestycje realizowane mogą być etapowo w zależności od wielkości środków przeznaczonych na inwestycje.

§ 2. Zasady finansowania inwestycji z zakresu infrastruktury technicznej określonych w planie:

Finansowanie inwestycji będzie odbywać się poprzez:

- 1) wydatki z budżetu gminy;
- 2) współfinansowanie środkami zewnętrznymi, poprzez budżet gminy – w ramach m.in.:
 - a) dotacji unijnych,
 - b) dotacji samorządu województwa,
 - c) dotacji i pożyczek z funduszy celowych,
 - d) kredytów i pożyczek bankowych,
 - e) innych środków zewnętrznych;
- 3) udział inwestorów w finansowaniu w ramach porozumień o charakterze cywilno – prawnym lub w formie partnerstwa publiczno – prywatnego – „PPP”, a także właścicieli nieruchomości.

Załącznik Nr 4 do uchwały Nr

Rady Gminy Gniezno

z dnia 24 lutego 2022 r.

Dane przestrzenne

Uzasadnienie

Projekt przedmiotowego, miejscowego planu zagospodarowania przestrzennego został sporządzony w związku z Uchwałą Nr XXVII/198/2020 Rady Gminy Gniezno z dnia 27 sierpnia 2020 r. w sprawie przystąpienia do sporządzenia zmiany miejscowego planu zagospodarowania przestrzennego terenów zabudowy mieszkaniowej we wsi Wierzbiczany.

Teren objęty przedmiotowym miejscowym planem zagospodarowania przestrzennego dotyczy działki nr 27/18, która znajduje się w granicach administracyjnych gminy Gniezno, w jej południowo-wschodniej części. Powierzchnia obszaru objętego planem – działki nr ewid 27/18 wynosi 0,4959 ha.

Dla przedmiotowego obszaru obowiązuje miejscowy plan zagospodarowania przestrzennego terenów zabudowy mieszkaniowej we wsi Wierzbiczany – działka nr 27/1, zatwierdzony Uchwałą Nr XLV/311/2013 Rady Gminy Gniezno z dnia 20 września 2013 r.

Przedmiotowy plan miejscowy ma na celu regulację obszaru przewidzianego pod zainwestowanie i terenów wyłączonych z możliwości zabudowy, w oparciu o nowe założenia odmiennie niż obowiązujący plan miejscowy.

Teren objęty opracowaniem, dotyczy niezagospodarowanego terenu, który po części stanowi odłogowane użytki rolne, częściowo obszary zadrzewione za częściowo tereny niewielkiego lasu sytuowane w pobliżu cieków wodnych.

Zgodnie z mapą ewidencyjną omawiany obszar stanowi grunty orne – RV i RVI, lasy – LsV, pastwiska trwałe – PsV oraz grunty pod rowami – W. Sąsiedztwo przedmiotowego terenu stanowią grunty orne, tereny leśne, tereny zabudowy mieszkaniowej jednorodzinnej oraz tereny zabudowy zagrodowej. W odległości około 200,0 m od północnej granicy terenu objętego planem znajdują się tereny kolejowe, z kolei w odległości 2,5 km od północnej granicy terenu objętego planem przebiega droga krajowa nr 15.

Od zachodniej i południowej strony terenu objętego opracowaniem obowiązują miejscowe plany zagospodarowania przestrzennego, dzięki czemu nowy projekt planu będzie stanowił ciągłość funkcjonalno-przestrzenną.

W obowiązującym Studium uwarunkowań i kierunków zagospodarowania przestrzennego gminy Gniezno, zatwierdzonym uchwałą Nr 119/XI/2000 Rady Gminy Gniezno z dnia 28 lutego 2000 roku z późniejszymi zmianami, obszary objęte opracowaniem planu zlokalizowany jest na terenie oznaczonym symbolem OM – tereny osadnicze na glebach pod ochroną.

Zgodnie z uchwałą o przystąpieniu celem sporządzenia przedmiotowego planu jest umożliwienie zrównoważonego rozwoju Gminy Gniezno. Celem opracowania jest umożliwienie realizacji zabudowy mieszkaniowej jednorodzinnej na części działki o nr ewid. 27/18, co dopuszczają zapisy studium. W związku z powyższym zapisy miejscowego planu w kontekście ustaleń Studium wykazują całkowitą zgodność i wzajemne powiązanie.

Przyjęte w planie ustalenia dotyczące przeznaczenia terenu (teren zabudowy mieszkaniowej jednorodzinnej, tereny zieleni krajobrazowej, teren wód powierzchniowych śródlądowych, teren lasu, teren drogi publicznej klasy dojazdowej oraz teren drogi wewnętrznej) nie naruszają ustaleń „Studium uwarunkowań i kierunków zagospodarowania przestrzennego gminy Gniezno” zatwierdzonego Uchwałą Nr 119/XI/2000 Rady Gminy Gniezno z dnia 28 lutego 2000 roku.

Procedura formalno-prawna została przeprowadzona zgodnie z art. 17 ustawy z dnia 27 marca 2003 r. o planowaniu i zagospodarowaniu przestrzennym (t.j. Dz. U. z 2021 r., poz. 741 ze zm.).

Projekt planu uzyskał pozytywną opinię Gminnej Komisji Urbanistyczno-Architektonicznej. Zgłoszone przez Gminną Komisję Urbanistyczno-Architektoniczną uwagi zostały rozpatrzone i uwzględnione stosownie do istniejących uwarunkowań terenu objętego planem oraz celu sporządzania planu.

Projekt planu uzyskał wszystkie wymagane przepisami odrębnymi opinie i niezbędne uzgodnienia.

Opracowany projekt planu ustalił nowe przeznaczenie, parametry i wskaźniki kształtowania zabudowy oraz zagospodarowania terenu, w sposób, który nie narusza zasad ładu przestrzennego i zrównoważonego rozwoju.

Przygotowany projekt miejscowego planu zagospodarowania przestrzennego został opracowany z poszanowaniem zasad urbanistyki ze wskazaniem co do architektury budynków, które zostały dopuszczone

zapisami projektu planu. Ustalenia planu umożliwią rozwój zabudowy mieszkaniowej jednorodzinnej, zabudowy usługowej, z zachowaniem zasad zrównoważonego rozwoju i poszanowaniem zieleni krajobrazowej, które będą odpowiadały oczekiwaniom mieszkańców, właścicieli nieruchomości i inwestorów. Ponadto rozwiązania przyjęte w projekcie zapewniają ukształtowanie zabudowy w sposób harmonijny i funkcjonalny, z poszanowaniem zasad ładu przestrzennego, przy uwzględnieniu wszystkich wymagań dotyczących walorów architektonicznych i krajobrazowych terenu objętego opracowaniem. Plan miejscowy uwzględnia interesy ochrony środowiska w tym gospodarowania wodami i ochrony gruntów rolnych i leśnych (obszar objęty planem nie znajduje się na terenach objętych ochroną na podstawie przepisów o ochronie przyrody, nie znajduje się na terenach stref ochronnych ujęć wody, obszarów ochronnych zbiorników wód śródlądowych i obszarów narażonych na niebezpieczeństwo powodzi). Zgodnie z ewidencją gruntów i budynków teren ten stanowi grunty orne – RV i RVI, lasy – Ls, pastwiska trwałe – PsV oraz grunty pod rowami – W. Grunty znajdujące się w granicach planu nie wymagają uzyskania zgody Ministra właściwego do spraw rozwoju wsi na zmianę przeznaczenia gruntu na cele nierolnicze i nieleśne, zgodnie z ustawą o ochronie gruntów rolnych i leśnych.

Na przedmiotowym terenie nie występują obszary podlegające ochronie na podstawie ustawy z dnia 16 kwietnia 2004 r. o ochronie przyrody.

Plan miejscowy uwzględnia wymagania ochrony dziedzictwa kulturowego i zabytków oraz dóbr kultury współczesnej. Uwzględniono również wymagania dotyczące zasad ochrony dziedzictwa kulturowego i zabytków oraz dóbr kultury współczesnej. Na terenie nie występują obiekty wpisane do rejestru lub ewidencji zabytków.

Plan uwzględnia we właściwy sposób wymagania ochrony zdrowia oraz bezpieczeństwa ludzi i mienia, a także potrzeby osób niepełnosprawnych. W sposób racjonalny i najbardziej ekonomiczny uwzględnia walory ekonomiczne przestrzeni i prawo własności gruntów. Plan miejscowy wprowadza sprawną obsługę komunikacyjną obszaru (na terenie objętym opracowaniem zakłada się poszerzenie drogi publicznej oraz realizację drogi wewnętrznej) w tym także potrzeby interesu publicznego, w tym uwzględnia możliwość budowy, przebudowy i rozbudowy sieci i urządzeń infrastruktury technicznej. W procedurze planistycznej przeanalizowano również prawo własności gruntów i wybrano rozwiązanie optymalne, zarówno dla właściciela gruntu jak i dla danej gminy objętej projektem planu. W procedurze planistycznej uwzględniono potrzeby obronności i bezpieczeństwa państwa. W trakcie procedury sporządzania planu zapewniono udział społeczeństwa w pracach nad miejscowym planem zagospodarowania przestrzennego, poprzez prasę miejscową oraz obwieszczenie, a także w sposób zwyczajowo przyjęty w danej miejscowości.

Projekt planu wraz z prognozą oddziaływania na środowisko do projektu miejscowego planu, został wyłożony do publicznego wglądu, w tym opublikowano go na stronie internetowej w dniach od 14 grudnia 2021 r. do 4 stycznia 2022 r. W trakcie publicznego wyłożenia przeprowadzona została, w dniu 4 stycznia 2022 r., dyskusja publiczna na przyjętych w projekcie planu rozwiązaniach. Uwagi do planu można było składać na piśmie lub za pomocą środków komunikacji elektronicznej do Wójta Gminy Gniezno, Al. Reymonta 9-11, 62-200 Gniezno, pok. 17 w godzinach od 7.00 do 15.00 lub mailowo: sekretariat@urządgmyny.gniezno.pl do dnia 19 stycznia 2022 r. W czasie publicznego wyłożenia oraz w okresie przywołanym w art. 17 pkt 11 ustawy z dnia 27 marca 2003 r. o planowaniu i zagospodarowaniu przestrzennym, w podanym w Obwieszczeniu i Ogłoszeniu Wójta Gminy Gniezno z dnia 7 grudnia 2021 r. terminie nie wpłynęła żadna uwaga.

Na każdym etapie sporządzania projektu planu można było uzyskać w siedzibie Urzędu Gminy Gniezno stosowne informacje odnośnie do sporządzonego projektu, a na etapie składania wniosków i uwag do planu można było stosowne pisma złożyć do procedury planu – zgodnie z obowiązującymi przepisami. Projekt planu sporządzany był z poszanowaniem zachowania jawności i przejrzystości procedur planistycznych.

Opracowany projekt planu miejscowego zakłada, że zaopatrzenie ludności w wodę będzie się odbywać z istniejącej i projektowanej sieci wodociągowej. W zakresie sieci kanalizacyjnej planuje się do czasu realizacji sieci, dopuszczenie stosowania indywidualnych szczelnych zbiorników bezodpływowych, z których ścieki będą systematycznie wywożone przez koncesjonowanego przewoźnika do oczyszczalni ścieków. Zapewnienie w zasilanie w energię elektryczną odbywać ma się z istniejącej i projektowanej sieci elektroenergetycznej.

Ustalając przeznaczenie terenów brano pod uwagę wnioski i uwagi zgłaszane w trakcie procedury planistycznej oraz zważono najbardziej właściwy potencjalny sposób zagospodarowania i korzystania z terenu, biorąc pod uwagę analizy ekonomiczne, środowiskowe i społeczne jak i zarówno interes publiczny oraz interesy prywatne.

W wyniku przeprowadzonych analiz, nie brano pod uwagę ewentualnych rozwiązań alternatywnych, zakładając, że omawiany projekt jest projektem jedynym, optymalnym zarówno pod względem rozwiązań funkcjonalno-przestrzennych, jak i rozwiązań ograniczających negatywne oddziaływanie na środowisko. Przeznaczenie i zagospodarowanie terenów sąsiednich oraz przeznaczenie tego obszaru w Studium determinuje proponowane w projekcie planu rozwiązania, co pozwoli na realizację planowanego sposobu zainwestowania i stworzenie zwartej kompleksu zabudowy mieszkaniowej. Opracowany projekt planu w sposób racjonalny i jak najbardziej właściwy wykorzystuje walory rekreacyjne terenu. Przy kształtowaniu struktur przestrzennych w planie miejscowym dążono do minimalizowania transportochłonności układu przestrzennego i do maksymalizowania jego efektywności. Zaproponowany układ komunikacyjny umożliwia sprawną komunikację z pozostałym obszarem gminy. Układ komunikacyjny zaproponowany w planie miejscowym umożliwia łatwe przemieszczanie się pieszych i rowerzystów.

Podsumowując przedmiotowy plan miejscowy we właściwy sposób zakłada stworzenie w pełni wykształconej zwartej struktury przestrzenno – funkcjonalnej, która w sposób racjonalny wykorzystuje walory obszaru.

Gmina Gniezno nie posiada analizy, o której mowa w art. 32 ust. 1 ww. ustawy o planowaniu i zagospodarowaniu przestrzennym. Brak jest tym samym możliwości analizy wyników tej analizy ani podania numeru takiej uchwały.

Ustalenia zawarte w planie miejscowym nie wpływają na wydatki z budżetu gminy.

Przewiduje się, że wyniku realizacji założeń planu nieznacznie zwiększy się przychód do budżetu gminy ze względu na możliwość zainwestowania i zabudowy terenów zgodnie z planem.

Załącznik nr 4 do uchwały, utworzony w postaci elektronicznej, wynika z art. 67a ust. 5 ww. ustawy o planowaniu i zagospodarowaniu przestrzennym i obejmuje następujące dane przestrzenne:

- 1) lokalizację przestrzenną obszaru objętego aktem w postaci wektorowej w obowiązującym państwowym systemie odniesień przestrzennych;
- 2) atrybuty zawierające informacje o akcie;
- 3) część graficzną aktu w postaci cyfrowej reprezentacji z nadaną georeferencją w obowiązującym państwowym systemie odniesień przestrzennych.

W świetle powyższych ustaleń wynikających z poniższego uzasadnienia uznaje się, że podjęcie uchwały zatwierdzającej projekt planu przez Radę Gminy Gniezno jest w pełni zasadne.