

**UCHWAŁA NR XXXIII/246/2013  
RADY GMINY GNIEZNO**

z dnia 17 stycznia 2013 r.

**w sprawie miejscowego planu zagospodarowania przestrzennego pod tereny zabudowy mieszkaniowej we wsi Osinieć dz. nr 60/1.**

Na podstawie art. 18 ust. 2 pkt 5 ustawy z dnia 8 marca 1990 r. o samorządzie gminnym (Dz. U. z 2001 r. Nr 142, poz. 1591 z późniejszymi zmianami) i art. 20 ust. 1 ustawy z dnia 27 marca 2003 r. o planowaniu i zagospodarowaniu przestrzennym (Dz. U. z 2012 r., poz. 647 z późn. zm.) Rada Gminy Gniezno uchwała, co następuje:

**§ 1.** 1) Uchwała się miejscowy plan zagospodarowania przestrzennego pod tereny zabudowy mieszkaniowej we wsi Osinieć dz. nr 60/1 zwany dalej „planem”, stwierdzając zgodność planu z ustaleniami studium uwarunkowań i kierunków zagospodarowania przestrzennego gminy Gniezno, uchwalonego uchwałą nr 119/XI/2000 z dnia 28 lutego 2000 r. ze zmianami.

2) Załączniki do uchwały stanowią:

- a) część graficzna planu w skali 1:1000, zwana dalej „rysunkiem planu” - załącznik nr 1;
- b) rozstrzygnięcie Rady Gminy Gniezno o sposobie rozpatrzenia uwag do projektu planu - załącznik nr 2;
- c) rozstrzygnięcie Rady Gminy Gniezno o sposobie realizacji, zapisanych w planie inwestycji z zakresu infrastruktury technicznej, które należą do zadań własnych gminy oraz zasadach ich finansowania, zgodnie z przepisami o finansach publicznych - załącznik nr 3.

3) Granice obszaru objętego planem określono na rysunku planu.

**§ 2.** Ilekroć w uchwale jest mowa o:

- 1) budynku gospodarczo-garażowym – należy przez to rozumieć budynek gospodarczy z wydzieloną przestrzenią do celów garażowania pojazdów samochodowych;
- 2) działce – należy przez to rozumieć działkę budowlaną w rozumieniu ustawy o planowaniu i zagospodarowaniu przestrzennym;
- 3) nieprzekraczalnej linii zabudowy – należy przez to rozumieć linię ograniczającą teren, na którym dopuszcza się usytuowanie budynków;
- 4) powierzchni zabudowy – należy przez to rozumieć sumę powierzchni terenu wyznaczoną przez rzut pionowy zewnętrznych krawędzi budynku w stanie wykończonym;
- 5) szyldzie – należy przez to rozumieć oznaczenie jednostki organizacyjnej lub przedsiębiorcy, ich siedzib lub miejsc wykonywania działalności;
- 6) tablicy informacyjnej – należy przez to rozumieć element systemu informacji gminnej, turystycznej, przyrodniczej lub edukacji ekologicznej;
- 7) urządzeniu reklamowym – należy przez to rozumieć nośnik reklamowy trwale związany z gruntem lub zamontowany na elewacji budynku, wraz z elementami konstrukcyjnymi i zamocowaniami.

**§ 3.** Ustala się następujące przeznaczenie terenów:

- 1) tereny zabudowy mieszkaniowej jednorodzinnej, oznaczone symbolami 1MN, 2MN i 3MN;
- 2) teren zieleni krajobrazowej oraz infrastruktury technicznej, oznaczony symbolem ZK/IT;
- 3) tereny dróg wewnętrznych, oznaczone symbolami 1KDW i 2KDW;

**§ 4.** Ustala się następujące zasady ochrony i kształtowania ładu przestrzennego:

- 1) zakaz budowy ogrodzeń pełnych od strony dróg oraz ogrodzeń składających się z przęsł wykonanych z prefabrykatów betonowych;
- 2) zakaz lokalizacji urządzeń reklamowych;

- 3) nakaz lokalizacji zabudowy w obszarze ograniczonym przez ustalone nieprzekraczalne linie zabudowy;
- 4) dopuszczenie lokalizacji tablic informacyjnych;
- 5) dopuszczenie lokalizacji szyldów o maksymalnej łącznej powierzchni 1m<sup>2</sup> na jednej działce budowlanej.

§ 5. Ustala się następujące zasady ochrony środowiska, przyrody i krajobrazu kulturowego:

- 1) zakaz lokalizacji przedsięwzięć mogących zawsze oraz potencjalnie znacząco oddziaływać na środowisko z wyłączeniem inwestycji celu publicznego, w rozumieniu przepisów odrębnych;
- 2) nakaz zachowania na terenach MN dopuszczalnych poziomów hałasu wymaganych dla terenów zabudowy mieszkaniowej jednorodzinnej, zgodnie z przepisami odrębnymi;
- 3) nakaz zagospodarowania mas ziemnych pochodzących z wykopów na terenie własnej działki lub wywóz na miejsce wskazane przez odpowiednie służby gminne;
- 4) nakaz uwzględnienia położenia obszaru na obszarze szczególnej ochrony wód powierzchniowych – zlewnia chroniona rzeki wełny.

§ 6. Dla ochrony archeologicznego dziedzictwa kulturowego w granicach strefy ochrony stanowisk archeologicznych, ustala się obowiązek prowadzenia badań archeologicznych podczas realizacji inwestycji związanych z zagospodarowaniem i zabudowaniem terenu. Pozwolenie na badania archeologiczne Inwestor winien uzyskać przed otrzymaniem pozwolenia na budowę.

§ 7. W zakresie wymagań wynikających z potrzeb kształtowania przestrzeni publicznych dopuszcza się wprowadzenie nasadzeń drzew i krzewów oraz zieleni niskiej na wolnych od utwardzenia powierzchniach terenów dróg, z zachowaniem przepisów odrębnych.

§ 8. 1) Dla terenów 1MN, 2MN i 3MN ustala się następujące parametry i wskaźniki kształtowania zabudowy oraz zagospodarowania terenu:

- a) rodzaj zabudowy: budynki mieszkalne jednorodzinne wolno stojące, garaże, budynki gospodarcze i budynki gospodarczo-garażowe;
  - b) dopuszczenie lokalizacji na jednej działce jednego budynku mieszkalnego jednorodzinnego wolno stojącego oraz jednego budynku garażowego albo gospodarczego albo gospodarczo-garażowego;
  - c) maksymalną powierzchnię zabudowy – 30% powierzchni działki, jednak nie więcej niż 300m<sup>2</sup>;
  - d) minimalną powierzchnię terenu biologicznie czynną – 50% powierzchni działki;
  - e) dopuszczenie lokalizacji garażu w budynku mieszkalnym, zblokowanego z budynkiem mieszkalnym lub w formie wolno stojącej o powierzchni zabudowy nie większej niż 40 m<sup>2</sup>;
  - f) wysokość budynku mieszkalnego nie więcej niż 9,0 m do najwyższego punktu dachu i nie więcej niż 2 kondygnacje nadziemne;
  - g) wysokość garażu, budynku gospodarczego oraz budynku gospodarczo-garażowego nie więcej niż 6,0 m do najwyższego punktu dachu oraz 1 kondygnacja nadziemna;
  - h) dopuszczenie podpiwniczenia budynków, jeśli pozwalają na to warunki gruntowo - wodne;
  - i) posadowienie posadzki parteru nie wyżej niż 0,5 m nad poziomem terenu;
  - j) dopuszczenie niwelacji terenu w zakresie 1,0 metra względem istniejącego poziomu terenu;
  - k) dachy strome dwuspadowe lub wielospadowe o kącie nachylenia połaci dachowych od 35° do 45°;
  - l) zastosowanie dachówki lub materiału dachówkopodobnego w kolorze ceglasczerwonym;
  - m) lokalizację miejsc postojowych dla samochodów osobowych tylko w obrębie działki w ilości minimum 2 miejsca na każdy lokal mieszkalny oraz dodatkowych 2 stanowisk w przypadku lokalizacji usług w budynku mieszkalnym.
- 2) Dla terenu ZK/IT ustala się następujące parametry i wskaźniki kształtowania zabudowy oraz zagospodarowania terenu:
- a) pozostawienie terenu wolnego od zainwestowania z uwzględnieniem pkt. 3, ogrodzeń i nasadzeń wysokich;
  - b) dopuszczenie nasadzeń zieleni niskiej;

c) dopuszczenie lokalizacji urządzeń i obiektów infrastruktury technicznej.

§ 9. Nie ustala się granic i sposobów zagospodarowania terenów lub obiektów podlegających ochronie, ustalonych na podstawie odrębnych przepisów, w tym terenów górniczych, a także obszarów szczególnego zagrożenia powodzią oraz obszarów osuwania się mas ziemnych.

§ 10. 1) Nie określa się terenów, które wymagają scalania i podziału nieruchomości w rozumieniu przepisów odrębnych.

2) Dla terenów MN ustala się minimalną powierzchnię działki - 800m<sup>2</sup>.

§ 11. W zakresie szczególnych warunków zagospodarowania terenów oraz ograniczeń w ich użytkowaniu, w tym zakazu zabudowy ustala się:

- 1) nakaz zastosowania rozwiązań zamiennych w przypadku wystąpienia kolizji inwestycji z urządzeniami drenażu melioracyjnego;
- 2) zakaz lokalizacji przedsięwzięć mogących pogorszyć istniejące stosunki wodne na działkach sąsiednich;
- 3) nakaz uwzględnienia położenia na obszarze głównego zbiornika wód podziemnych – Subzbiornik Inowrocław-Gniezno;
- 4) nakaz zachowania pasa technologicznego dla linii elektroenergetycznej średniego napięcia 15kV, wolnego od zabudowy i nasadzeń zieleni wysokiej, o szerokości 7,5m od osi linii w obie strony.

§ 12. Ustala się następujące zasady modernizacji, rozbudowy i budowy systemów komunikacji i infrastruktury technicznej:

1) w zakresie systemów komunikacji:

- a) tereny dróg wewnętrznych 1KDW i 2KDW o szerokościach zgodnych z rysunkiem planu,
- b) dopuszczenie realizacji sieci i urządzeń infrastruktury technicznej w obrębie terenów dróg zgodnie z przepisami odrębnymi,
- c) obsługę komunikacyjną:
  - terenu 1MN z drogi wewnętrznej 1KDW oraz z dróg publicznych al. Pierwszej i al. Jedenastej, zlokalizowanych poza granicami opracowania planu,
  - terenu 2MN z dróg wewnętrznych 1KDW i 2KDW,
  - terenu 3MN z dróg wewnętrznych 1KDW i 2KDW
  - terenu ZK/IT z drogi wewnętrznej 2KDW oraz z drogi publicznej al. Jedenastej, zlokalizowanej poza granicami planu;

2) dopuszczenie budowy, przebudowy i rozbudowy istniejących sieci i urządzeń infrastruktury technicznej;

3) podłączenie do istniejącej i projektowanej sieci wodociągowej na zasadach określonych przez gestora sieci,

4) nakaz zapewnienia przeciwpożarowego zaopatrzenia w wodę do zewnętrznego gaszenia pożarów, zgodnie z przepisami odrębnymi;

5) odprowadzanie ścieków bytowych:

- a) docelowo do sieci kanalizacji sanitarnej;
- b) do czasu realizacji sieci kanalizacji sanitarnej, dopuszczenie stosowania indywidualnych szczelnych zbiorników bezodpływowych, z których ścieki będą regularnie wywożone przez koncesjonowanego przewoźnika do oczyszczalni ścieków;
- c) zakaz stosowania indywidualnych oczyszczalni ścieków;

6) zagospodarowanie wód opadowych i roztopowych:

- a) z terenów MN do sieci kanalizacji deszczowej lub ogólnospławnej, a w przypadku braku możliwości przyłączenia do sieci, na własny teren nieutwardzony, do dołów chłonnych lub do zbiorników retencyjnych, zgodnie z przepisami odrębnymi,

- b) z powierzchni dróg poprzez zastosowanie urządzeń odwadniających oraz odprowadzających wodę, zgodnie z przepisami odrębnymi;
- 7) dopuszczenie budowy sieci gazowej, na warunkach określonych przez gestora sieci;
  - 8) dopuszczenie lokalizacji infrastruktury telekomunikacyjnej wyłącznie o nieznacznym oddziaływaniu;
  - 9) nakaz stosowania przy pozyskiwaniu ciepła dla celów grzewczych paliw charakteryzujących się najniższymi wskaźnikami emisyjnymi z dopuszczeniem wprowadzania odnawialnych źródeł energii;
  - 10) zasilanie w energię elektryczną z istniejącej i projektowanej sieci elektroenergetycznej;
  - 11) zakaz lokalizacji nowych napowietrznych linii elektroenergetycznych;
  - 12) dopuszczenie skablowania istniejących napowietrznych linii elektroenergetycznych;
  - 13) nakaz magazynowania segregowanych odpadów w pojemnikach na posesji i zagospodarowanie ich zgodnie z regulaminem utrzymania czystości i porządku na terenie gminy i przepisami odrębnymi.

**§ 13.** Nie ustala się sposobów tymczasowego zagospodarowania, urządzenia i użytkowania terenów.

**§ 14.** Ustala się stawkę służącą naliczeniu jednorazowych opłat, o jakich mowa w art. 36 ust. 4 ustawy o planowaniu i zagospodarowaniu przestrzennym, w wysokości 25%.

**§ 15.** Wykonanie uchwały powierza się Wójtowi Gminy Gniezno.


**§ 16.** Uchwała wchodzi w życie po upływie 30 dni od dnia jej ogłoszenia w Dzienniku Urzędowym Województwa Wielkopolskiego.



# Miejscowy plan zagospodarowania przestrzennego pod tereny zabudowy mieszkaniowej we wsi Osiniec dz. nr 60/1

Załącznik nr 1 do uchwały Rady Gminy Gniezno  
 Nr ..... z dnia .....  
 ogłoszonej w Dzienniku Urzędowym Województwa Wielkopolskiego  
 Z ..... r., poz. ....


SKALA 1:1000

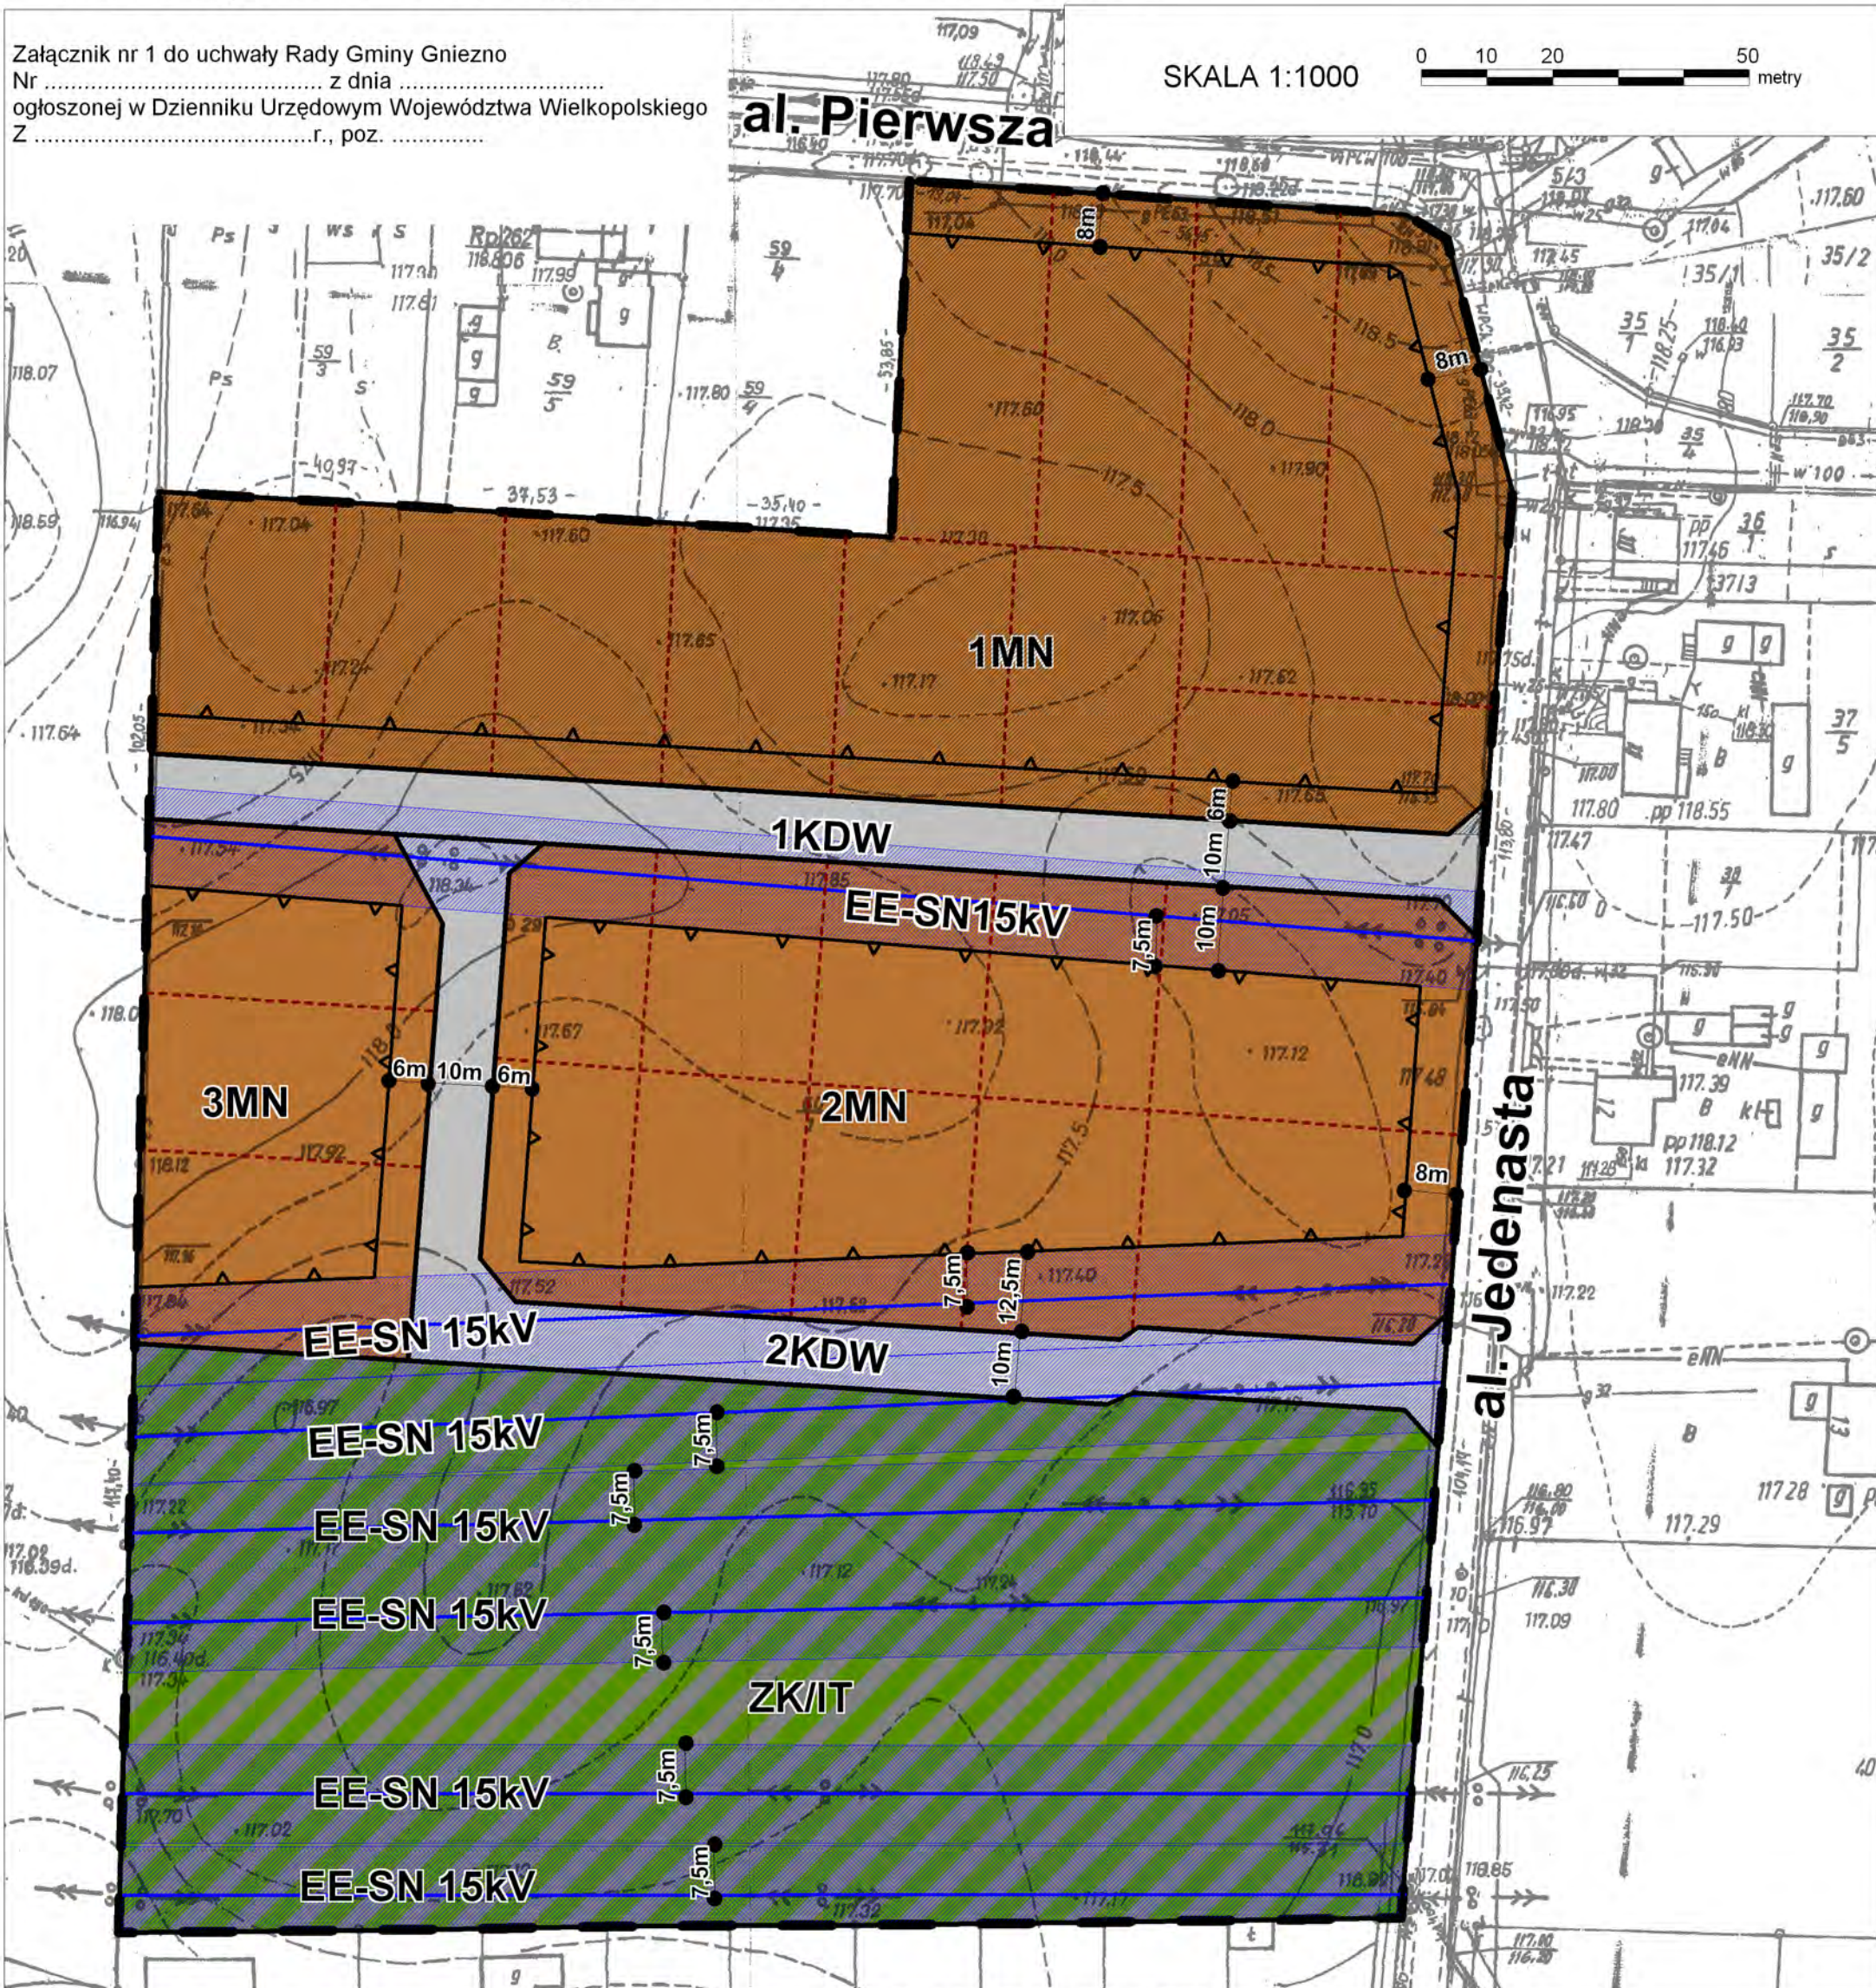

## OZNACZENIA:

- granica obszaru objętego planem
- nieprzekraczalna linia zabudowy
- linia rozgraniczająca tereny o różnym przeznaczeniu lub różnych zasadach zagospodarowania
- MN tereny zabudowy mieszkaniowej jednorodzinnej
- KDW tereny dróg wewnętrznych
- ZK/IT tereny zieleni krajobrazowej oraz infrastruktury technicznej
- EE-SN 15kV linia elektroenergetyczna średniego napięcia 15kV wraz z pasem technologicznym
- archeologiczna strefa ochrony konserwatorskiej
- orientacyjny podział działki

Wyrys ze Studium uwarunkowań i kierunków zagospodarowania przestrzennego gm. Gniezno skala 1:10 000

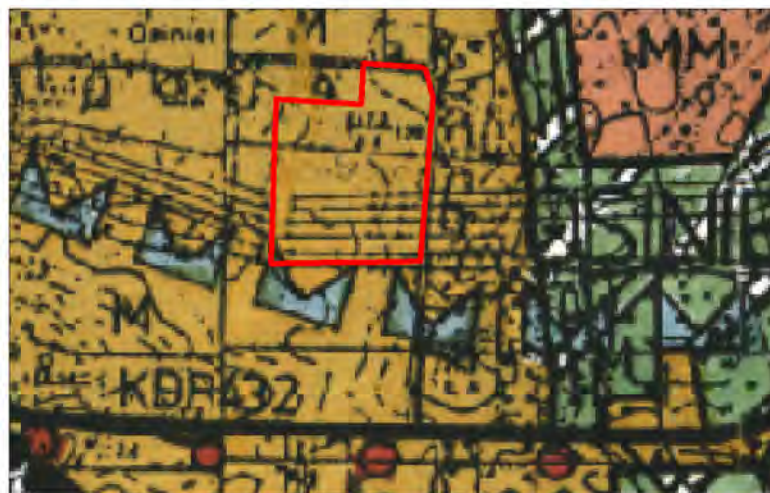

- tereny zabudowy mieszkaniowej
- granica obszaru objętego planem



Załącznik Nr 2 do Uchwały Nr XXXIII/246/2013  
Rady Gminy Gniezno  
z dnia 17 stycznia 2013 r.

**ROZSTRZYGNIECIE O SPOSOBIE ROZPATRZENIA UWAG DO PROJEKTU MIEJSCOWEGO  
PLANU ZAGOSPODAROWANIA PRZESTRZENNEGO POD TERENY ZABUDOWY  
MIESZKANIOWEJ WE WSI OSINIEC DZ. NR 60/1.**

Przedmiotowy projekt planu został wyłożony do publicznego wglądu w terminie od dnia 09 listopada 2012r. do dnia 03 grudnia 2012r. W dniu 03 grudnia 2012r. odbyła się dyskusja publiczna. Zgodnie z ustawą z dnia 27 marca 2003r. o planowaniu i zagospodarowaniu przestrzennym (Dz. U. z 2012r. poz. 647 z późn. zm.) uwagi były przyjmowane do dnia 17 grudnia 2012r. W ustawowym terminie nie wniesiono żadnych uwag, w związku z czym Rada Gminy Gniezno nie podejmuje rozstrzygnięcia o sposobie rozpatrzenia wniesionych uwag, o których mowa w art. 20 ust. 1 ww. ustawy.

**ROZSTRZYGNIECIE O SPOSOBIE REALIZACJI, ZAPISANYCH W PLANIE INWESTYCJI  
Z ZAKRESU INFRASTRUKTURY TECHNICZNEJ, KTÓRE NALEŻĄ DO ZADAŃ WŁASNYCH  
GMINY ORAZ ZASADACH ICH FINANSOWANIA, ZGODNIE Z PRZEPISAMI O FINANSACH  
PUBLICZNYCH**

Na podstawie art. 7 ust. 1 ustawy z dnia 8 marca 1990r. o samorządzie gminnym (Dz. U. z 2001r. Nr 142, poz. 1591 z późn. zm.) i art. 20 ust. 1 ustawy z dnia 27 marca 2003r. o planowaniu i zagospodarowaniu przestrzennym (Dz. U. z 2012r. poz. 647 z późn. zm.) Rada Gminy Gniezno rozstrzyga, co następuje:

**§ 1.** Sposób realizacji zapisanych w planie inwestycji z zakresu infrastruktury technicznej:

- 1) Zadania w zakresie realizacji dróg publicznych przewidzianych w planie oraz związanych z nimi wykupami terenów, prowadzić będą właściwe jednostki gminne.
- 2) Zadania w zakresie infrastruktury technicznej prowadzić będą właściwe przedsiębiorstwa, w kompetencji których leży rozwój sieci: wodociągowej i kanalizacji sanitarnej, energetycznej, gazociągowej i ciepłej, zgodnie z miejscowym planem zagospodarowania przestrzennego oraz na podstawie przepisów odrębnych.
- 3) Zadania w zakresie gospodarki odpadami realizowane będą zgodnie z miejscowym planem zagospodarowania przestrzennego, zgodnie z regulaminem utrzymania porządku i czystości na terenie gminy oraz na podstawie przepisów odrębnych.
- 4) Za podstawę przyjęcia do realizacji zadań określonych w miejscowym planie zagospodarowania przestrzennego, które należą do zadań własnych gminy, stanowić będą zapisy Wieloletniej Prognozy Finansowej Gminy Gniezno.
- 5) Określenie terminów przystąpienia i zakończenia realizacji tych zadań, ustalone będzie według kryteriów i zasad przyjętych przy konstruowaniu Wieloletniej Prognozy Finansowej.
- 6) Inwestycje realizowane mogą być etapowo w zależności od wielkości środków przeznaczonych na inwestycje.

**§ 2.** Zasady finansowania inwestycji z zakresu infrastruktury technicznej określonych w planie: Finansowanie inwestycji będzie odbywać się poprzez:

- 1) wydatki z budżetu gminy;
- 2) współfinansowanie środkami zewnętrznymi, poprzez budżet gminy – w ramach m.in.:
  - a) dotacji unijnych,
  - b) dotacji samorządu województwa,
  - c) dotacji i pożyczek z funduszy celowych,
  - d) kredytów i pożyczek bankowych,
  - e) innych środków zewnętrznych;
- 3) udział inwestorów w finansowaniu w ramach porozumień o charakterze cywilno – prawnym lub w formie partnerstwa publiczno – prywatnego – „PPP”, a także właścicieli nieruchomości.