

**UCHWAŁA NR XXV/175/2016**  
**RADY GMINY GNIEZNO**

z dnia 29 września 2016 r.

**w sprawie miejscowego planu zagospodarowania przestrzennego dla działki nr 123 położonej w miejscowości Jankowo Dolne.**

Na podstawie art. 18 ust. 2 pkt 5 ustawy z dnia 8 marca 1990 r. o samorządzie gminnym (Dz. U. z 2016 r. poz. 446, ze zm.) oraz art. 20 ust. 1 ustawy z dnia 27 marca 2003 r. o planowaniu i zagospodarowaniu przestrzennym (Dz. U. z 2016 r. poz. 778, ze zm.) Rada Gminy Gniezno uchwala, co następuje:

**§ 1.** 1. Uchwala się miejscowy plan zagospodarowania przestrzennego dla działki nr 123 położonej w miejscowości Jankowo Dolne zwany dalej „planem”, po stwierdzeniu, że nie narusza ona ustaleń „Studium uwarunkowań i kierunków zagospodarowania przestrzennego gminy Gniezno” (Uchwała Nr 119/XI/2000 z dnia 28 lutego 2000 r. ze zm.).

2. Granice obszaru objętego planem o powierzchni 0,9 ha określa rysunek planu.

3. Integralnymi częściami uchwały są:

- 1) część graficzna planu w skali 1 : 1000, zwana dalej „rysunkiem planu”, stanowiąca załącznik nr 1 do uchwały;
- 2) rozstrzygnięcie Rady Gminy Gniezno o sposobie rozpatrzenia uwag wniesionych do wyłożonego do publicznego wglądu projektu planu, stanowiące załącznik nr 2 do uchwały;
- 3) rozstrzygnięcie Rady Gminy Gniezno o sposobie realizacji, zapisanych w planie inwestycji z zakresu infrastruktury technicznej, które należą do zadań własnych gminy, oraz o zasadach ich finansowania, stanowiące załącznik nr 3 do uchwały.

**§ 2.** Ilekroć w uchwale jest mowa o:

- 1) **budynku pomocniczym** – należy przez to rozumieć budynek garażowy, budynek gospodarczy lub budynek garażowo-gospodarczy;
- 2) **działce budowlanej** – należy przez to rozumieć działkę budowlaną, zgodnie z ustawą z dnia 27 marca 2003 r. o planowaniu i zagospodarowaniu przestrzennym;
- 3) **intensywności zabudowy** – należy przez to rozumieć wskaźnik powierzchni całkowitej zabudowy, tj. sumę powierzchni całkowitej kondygnacji nadziemnych wszystkich budynków na działce budowlanej, w odniesieniu do powierzchni działki budowlanej;
- 4) **nieprzekraczalnej linii zabudowy** – należy przez to rozumieć linię wyznaczającą minimalną odległość wiaty lub zewnętrznej ściany budynku od linii rozgraniczającej terenu;
- 5) **ogrodzeniu ażurowym** – należy przez to rozumieć ogrodzenie o wysokości do 1,5 m od poziomu terenu, w którym część ażurowa stanowi co najmniej 60% powierzchni całkowitej ogrodzenia, a elementy betonowe dopuszczone są jedynie do wysokości 0,5 m od poziomu terenu;
- 6) **powierzchni zabudowy** – należy przez to rozumieć sumę powierzchni zabudowy wszystkich budynków zlokalizowanych na działce budowlanej, wyznaczonych przez rzut pionowy zewnętrznych krawędzi ścian budynków na powierzchnię terenu;
- 7) **tablicy informacyjnej** – należy przez to rozumieć: tablice z nazwą ulicy, numer posesji oraz tablice z oznaczeniem przyłączy urządzeń technicznych.

**§ 3.** Ustala się następujące przeznaczenie terenów:

- 1) teren zabudowy mieszkaniowej jednorodzinnej, oznaczony symbolem **MN**;
- 2) teren drogi wewnętrznej, oznaczony symbolem **KDW**.

**§ 4.** W zakresie zasad ochrony i kształtowania ładu przestrzennego:

- 1) ustala się:

- a) lokalizację zabudowy zgodnie z nieprzekraczalnymi liniami zabudowy wyznaczonymi na rysunku planu, z uwzględnieniem pkt 3 lit. a-c,
  - b) krycie dachów budynków mieszkalnych o kącie nachylenia połaci dachowych większym lub równym 30° dachówką lub materiałem dachówko-podobnym w kolorze z palety czerwonej lub brązowej,
  - c) jednakową wysokość gzymsu lub kalenicy oraz jednakowy kąt nachylenia połaci dachowych dla budynków pomocniczych zlokalizowanych przy granicy sąsiednich działek budowlanych;
- 2) zakazuje się:
- a) lokalizacji blaszanych budynków pomocniczych,
  - b) lokalizacji ogrodzeń pełnych lub z betonowych elementów prefabrykowanych od strony dróg publicznych lub wewnętrznych,
  - c) lokalizacji napowietrznych sieci infrastruktury technicznej,
  - d) lokalizacji urządzeń lub tablic reklamowych,
  - e) stosowania dla elewacji kolorystyki o odcieniach różu, fioletu, zieleni i niebieskiego;
- 3) dopuszcza się lokalizację:
- a) części budynku znajdujących się na wysokości nie mniejszej niż 3 m od poziomu terenu przed linią zabudowy jako balkony, słupy, wykusze itp., na głębokość nie większą niż 1,5 m,
  - b) przed linią zabudowy schodów lub pochylni zlokalizowanych poniżej poziomu parteru budynku,
  - c) przebudowę, rozbudowę lub nadbudowę istniejących budynków zlokalizowanych poza ustaloną na rysunku planu linią zabudowy, z zakazem ich rozbudowy poza linią zabudowy oraz zgodnie z pozostałymi ustaleniami planu,
  - d) budynków pomocniczych przy granicy działek budowlanych w miejscach, w których pozwalają na to wyznaczone na rysunku planu linie zabudowy, z uwzględnieniem pkt 1 lit. c,
  - e) obiektów małej architektury,
  - f) kondygnacji podziemnych,
  - g) ogrodzeń ażurowych lub żywopłotów,
  - h) szyldów o łącznej powierzchni nie większej niż 1 m<sup>2</sup> na jednej działce budowlanej,
  - i) tablic informacyjnych.

§ 5. W zakresie zasad ochrony dziedzictwa kulturowego i zabytków oraz dóbr kultury współczesnej nie podejmuje się ustaleń, ze względu na ich niewystępowanie.

§ 6. W zakresie zasad ochrony środowiska, przyrody i krajobrazu kulturowego ustala się:

- 1) zagospodarowanie zielenią wszystkich nieutwardzonych fragmentów terenów;
- 2) gromadzenie odpadów w miejscach ich powstawania oraz ich dalsze zagospodarowania zgodnie z przepisami odrębnymi;
- 3) stosowanie w celach grzewczych paliw charakteryzujących się jak najniższymi wskaźnikami emisji substancji, w tym: paliw gazowych, paliw płynnych, energii elektrycznej lub zastosowanie alternatywnych źródeł energii oraz kotłów na paliwo stałe stosujących technologię zapewniającą minimalne wskaźniki emisji gazów i pyłów;
- 4) odprowadzanie wód opadowych i roztopowych do sieci kanalizacji deszczowej lub zagospodarowanie ich na terenie;
- 5) na terenie MN zapewnienie dopuszczalnych poziomów hałasu w środowisku jak dla terenów zabudowy mieszkaniowej jednorodzinnej.

§ 7. W zakresie wymagań wynikających z potrzeb kształtowania przestrzeni publicznych nie podejmuje się ustaleń, ze względu na ich niewystępowanie.

§ 8. W zakresie szczegółowych parametrów i wskaźników kształtowania zabudowy oraz zagospodarowania, na terenie oznaczonym symbolem MN ustala się:

- 1) lokalizację budynków mieszkalnych wyłącznie jako wolno stojących;
- 2) dopuszczenie lokalizacji:
  - a) budynków pomocniczych,
  - b) wiat,
  - c) urządzeń budowlanych;
- 3) lokalizację nie więcej niż jednego budynku mieszkalnego i jednego budynku pomocniczego na każdej działce budowlanej;
- 4) powierzchnię zabudowy nie większą niż 25% powierzchni działki budowlanej, przy czym nie więcej niż 200 m<sup>2</sup>, w tym dla budynku pomocniczego nie więcej niż 60 m<sup>2</sup>;
- 5) teren biologicznie czynny nie mniejszy niż 50% powierzchni działki budowlanej;
- 6) wysokość zabudowy:
  - a) dla budynków mieszkalnych – do 2 kondygnacji nadziemnych i nie więcej niż 9 m,
  - b) dla budynków pomocniczych lub wiat nie więcej niż 5 m;
- 7) intensywność zabudowy od 0,1 do 0,5;
- 8) kąt nachylenia połaci dachowych do 12° lub od 30° do 45°;
- 9) powierzchnię nowo wydzielanej działki budowlanej nie mniejszą niż 800 m<sup>2</sup>.

§ 9. W zakresie szczegółowych parametrów i wskaźników kształtowania zabudowy oraz zagospodarowania, na terenie oznaczonym symbolem **KDW** ustala się:

- 1) szerokość drogi w liniach rozgraniczających – 8 m z lokalnym poszerzeniem, zakończoną placem do zawracania, zgodnie z rysunkiem planu;
- 2) lokalizację jezdni i co najmniej jednostronnego chodnika lub pieszo-jezdni;
- 3) dopuszczenie lokalizacji sieci i urządzeń infrastruktury technicznej.

§ 10. W zakresie ustalenia granic i sposobów zagospodarowania terenów lub obiektów podlegających ochronie, na podstawie przepisów odrębnych, w tym terenów górniczych, a także narażonych na niebezpieczeństwo powodzi oraz zagrożonych osuwaniem się mas ziemnych, nie podejmuje się ustaleń, ze względu na ich niewystępowanie.

§ 11. Nie wyznacza się terenów wymagających przeprowadzenia postępowania scalania i podziału nieruchomości w rozumieniu przepisów odrębnych.

§ 12. W zakresie szczególnych warunków zagospodarowania terenów oraz ograniczeń w ich użytkowaniu ustala się:

- 1) na terenie **KDW** zakaz lokalizacji budynków;
- 2) zachowanie ciągłości systemu drenażu melioracyjnego, z dopuszczeniem jego przebudowy poza obszar lokalizacji budynku.

§ 13. W zakresie zasad modernizacji, rozbudowy i budowy systemów komunikacji ustala się:

- 1) dostęp do drogi **KDW**;
- 2) zachowanie ciągłości powiązań elementów pasa drogowego w granicy planu oraz z zewnętrznym układem komunikacyjnym;
- 3) lokalizację stanowisk postojowych w granicach działki budowlanej, w ilości nie mniejszej niż:
  - a) 2 stanowiska na każdy lokal mieszkalny,
  - b) 1 stanowisko na każde rozpoczęte 50 m<sup>2</sup> powierzchni użytkowej usług;
- 4) wyznaczenie miejsc postojowych przeznaczonych na parkowanie pojazdów zaopatrzonych w kartę parkingową, zgodnie z zasadami i normatywem wynikającymi z przepisów odrębnych.

§ 14. W zakresie zasad modernizacji, rozbudowy i budowy systemów infrastruktury technicznej ustala się:

- 1) powiązanie sieci i urządzeń infrastruktury technicznej z układem zewnętrznym oraz dostęp do sieci;
- 2) zaopatrzenie w wodę pitną z sieci wodociągowej;
- 3) wyposażenie sieci wodociągowej w niezbędne elementy ochrony przeciwpożarowej, zgodnie z przepisami odrębnymi;
- 4) odprowadzanie ścieków bytowych do sieci kanalizacji sanitarnej;
- 5) lokalizację linii elektroenergetycznych wyłącznie jako kablowych;
- 6) dopuszczenie robót budowlanych w zakresie sieci i urządzeń infrastruktury technicznej.

§ 15. W zakresie sposobu i terminu tymczasowego zagospodarowania, urządzenia i użytkowania terenów nie podejmuje się ustaleń.

§ 16. Ustala się stawkę służącą naliczeniu jednorazowych opłat, o jakich mowa w art. 36 ust. 4 ustawy o planowaniu i zagospodarowaniu przestrzennym, w wysokości 25 %.

§ 17. Wykonanie uchwały powierza się Wójtowi Gminy Gniezno.

§ 18. Uchwała wchodzi w życie po upływie 14 dni od dnia jej ogłoszenia w Dzienniku Urzędowym Województwa Wielkopolskiego.

Przewodniczący Rady Gminy

**Piotr Łykowski**

# MIEJSCOWY PLAN ZAGOSPODAROWANIA PRZESTRZENNEGO DLA DZIAŁKI NR 123 POŁOŻONEJ W MIEJSCOWOŚCI JANKOWO DOLNE

ZAŁĄCZNIK NR 1 DO UCHWAŁY NR

RADY GMINY GNIEZNO Z DNIA

(DZ. URZ. WOJ. WIELKOPOLSKIEGO 2017 Z DNIA

Załącznik Nr 1 do Uchwały Nr XXV/175/2016

Rady Gminy Gniezno  
**SKALA 1 : 1000**


z dnia 29 września 2016 r.



WYRYS ZE STUDIUM UWARUNKOWAN I KIERUNKÓW  
ZAGOSPODAROWANIA PRZESTRZENNEGO GMINY GNIEZNO  
**SKALA 1 : 20 000**



- GRANICA OBSZARU OBJĘTEGO PLANEM MIEJSCOWYM
- MM** TERENY OSADNICZE
- M** TERENY ZABUDOWY MIESZKANIOWEJ

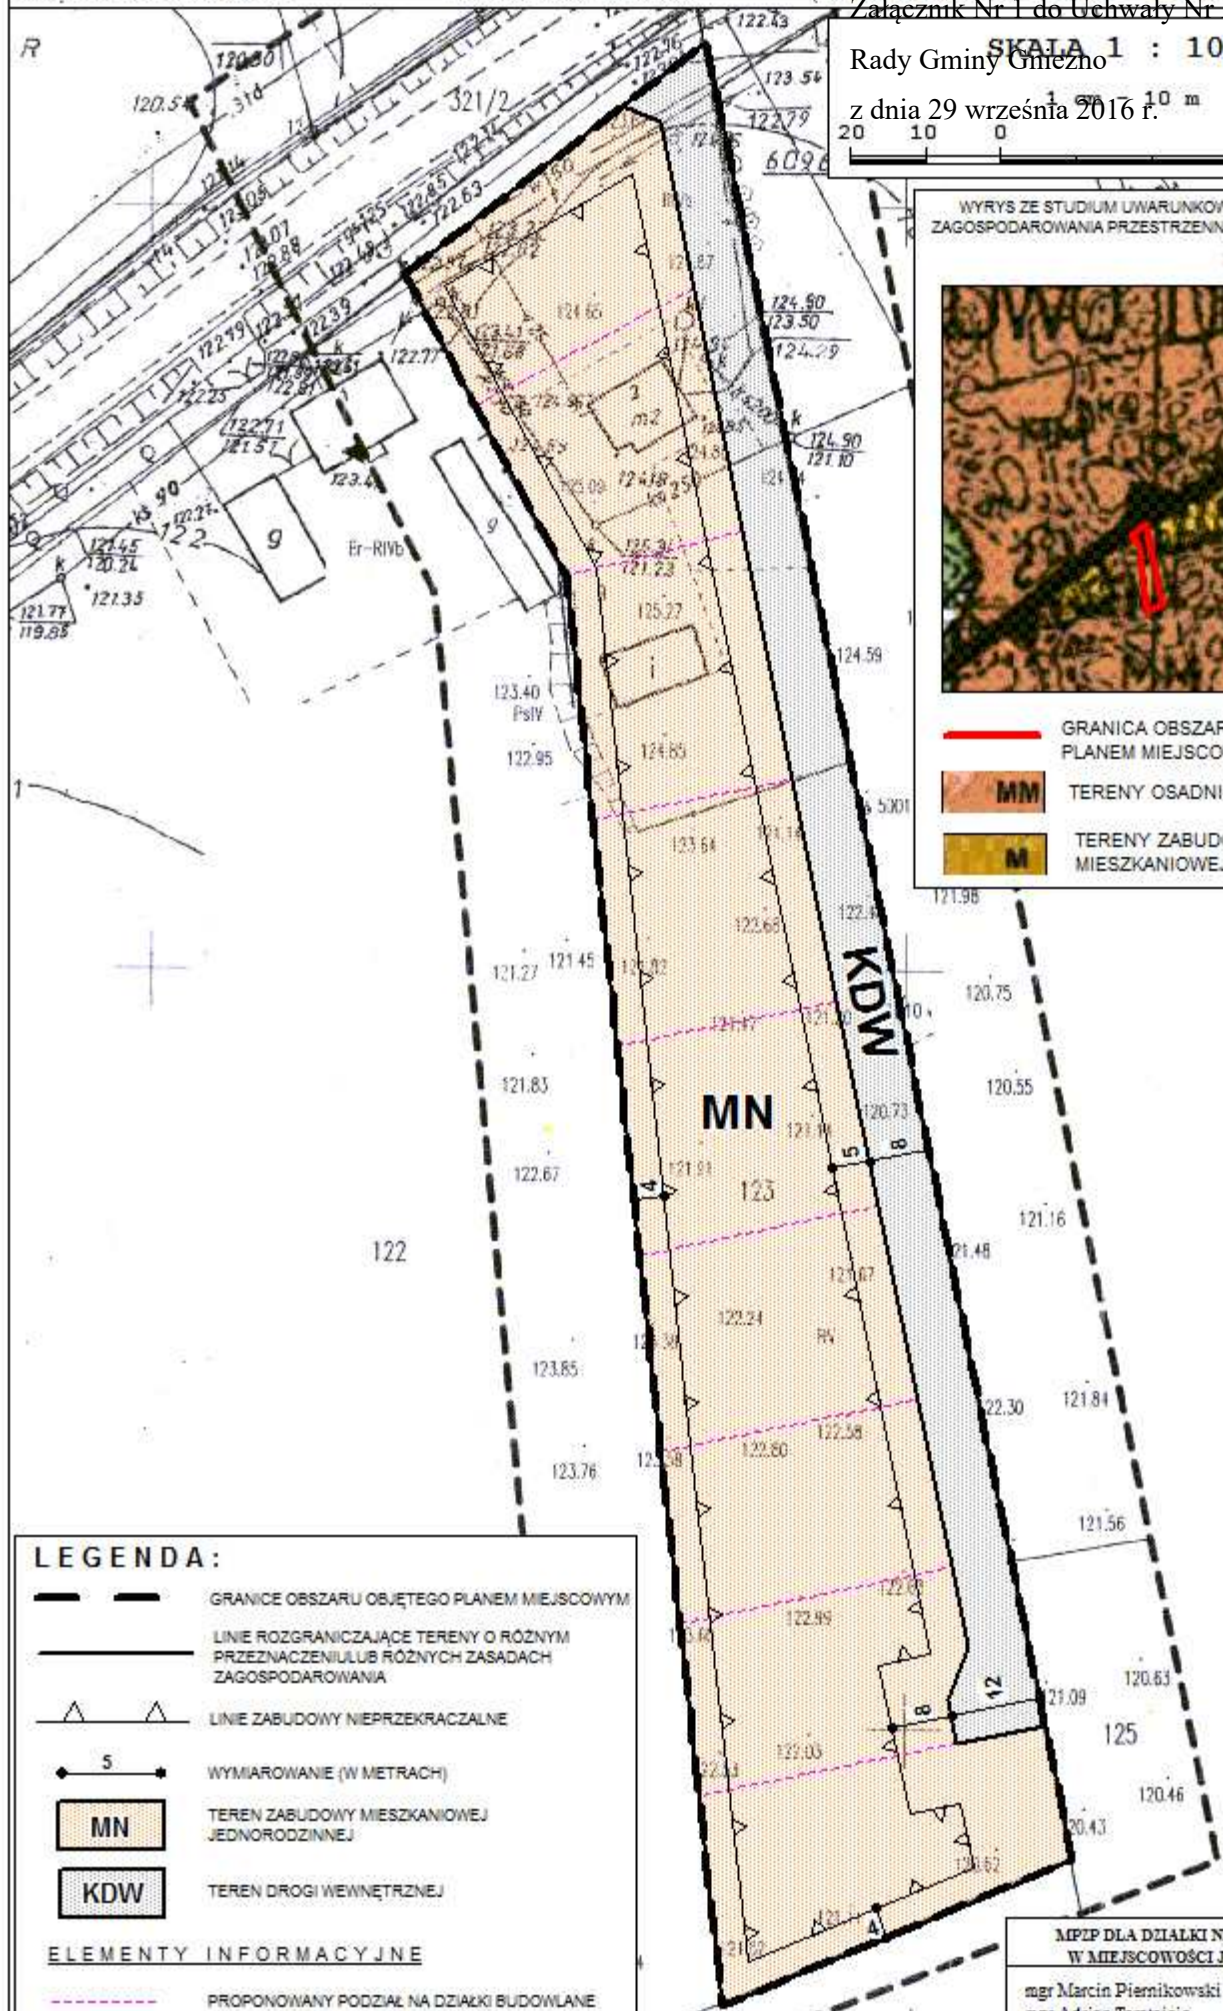

## LEGENDA:

- GRANICE OBSZARU OBJĘTEGO PLANEM MIEJSCOWYM
  - LINIE ROZGRANICZAJĄCE TERENY O RÓŻNYM PRZEZNACZENIU LUB RÓŻNYCH ZASADACH ZAGOSPODAROWANIA
  - LINIE ZABUDOWY NIEPRZEKRACZALNE
  - WYMIAROWANIE (W METRACH)
  - MN** TEREN ZABUDOWY MIESZKANIOWEJ JEDNORODZINNEJ
  - KDW** TEREN DROGI WEWNĘTRZNEJ
- ELEMENTY INFORMACYJNE**
- PROPONOWANY PODZIAŁ NA DZIAŁKI BUDOWLANE

MPZP DLA DZIAŁKI NR 123 POŁOŻONEJ  
W MIEJSCOWOŚCI JANKOWO DOLNE  
mgr Marcin Piernikowski - główny projektant  
mgr Adrian Taratajcio

Załącznik Nr 2 do Uchwały Nr XXV/175/2016  
Rady Gminy Gniezno  
z dnia 29 września 2016 r.

**Rozstrzygnięcie o sposobie rozpatrzenia uwag do projektu miejscowego planu zagospodarowania przestrzennego dla działki nr 123 położonej w miejscowości Jankowo Dolne**

Przedmiotowy projekt planu został wyłożony do publicznego wglądu w terminie od 15 lipca 2016 r. do 5 sierpnia 2016 r. W dniu 5 sierpnia 2016 r. odbyła się dyskusja publiczna.

Zgodnie z ustawą z dnia 27 marca 2003 r. o planowaniu i zagospodarowaniu przestrzennym (Dz. U. z 2016 r. poz. 778, ze zm.) uwagi były przyjmowane do dnia 19 sierpnia 2016 r.

W ustawowym terminie nie wniesiono żadnych uwag, w związku z czym Rada Gminy Gniezno nie podejmuje rozstrzygnięcia o sposobie rozpatrzenia wniesionych uwag, o których mowa w art. 20 ust. 1 ww. ustawy.

Załącznik Nr 3 do Uchwały Nr XXV/175/2016

Rady Gminy Gniezno

z dnia 29 września 2016 r.

**Rozstrzygnięcie Rady Gminy Gniezno sposobie realizacji, zapisanych w miejscowym planie zagospodarowania przestrzennego dla działki nr 123 położonej w miejscowości Jankowo Dolne, inwestycji z zakresu infrastruktury technicznej, które należą do zadań własnych gminy, oraz zasadach ich finansowania, zgodnie z przepisami o finansach publicznych**

Na podstawie art. 20 ust. 1 ustawy z 27 marca 2003 r. o planowaniu i zagospodarowaniu przestrzennym (Dz. U. z 2016 r. poz. 778, ze zm.) Rada Gminy Gniezno rozstrzyga co następuje:

**§ 1.** Inwestycje z zakresu infrastruktury technicznej służące zaspokajaniu zbiorowych potrzeb wspólnoty stanowią – zgodnie z art. 7 ust. 1 ustawy z dnia 8 marca 1990 r. o samorządzie gminnym (Dz. U. z 2016 r. poz. 446, ze zm.) – zadania własne gminy.

**§ 2.** Finansowanie inwestycji z zakresu infrastruktury technicznej, które należą do zadań własnych gminy, ujęte w miejscowym planie zagospodarowania przestrzennego, podlega przepisom ustawy z dnia 26 listopada 1998 r. o finansach publicznych i jest ujmowane w Wieloletniej Prognozie Finansowej Gminy Gniezno.

W przedmiotowym przypadku na obszarze objętym miejscowym planem zagospodarowania przestrzennego nie ma terenów, na których zapisane zostały inwestycje z zakresu infrastruktury technicznej należące do zadań własnych gminy.

## UZASADNIENIE

Sporządzenie i uchwalenie miejscowego planu zagospodarowania przestrzennego dla działki nr 123 położonej w miejscowości Jankowo Dolne ma na celu stworzenie podstaw do zaplanowanego i konsekwentnego gospodarowania przestrzenią w objętym planem fragmencie miejscowości Jankowo Dolne. Plan ustala parametry i wskaźniki kształtowania zabudowy oraz zagospodarowania, a także określa zasady obsługi komunikacyjnej i infrastrukturalnej nowych terenów inwestycyjnych.

Prace dotyczące planu miejscowego, prowadzone były w trybie ustawy z dnia 27 marca 2003 r. o planowaniu i zagospodarowaniu przestrzennym, na podstawie Uchwały Rady Gminy Gniezno Nr VII/39/2015 z dnia 30 marca 2015r. w sprawie przystąpienia do sporządzenia miejscowego planu zagospodarowania przestrzennego dla działki nr 123 położonej w miejscowości Jankowo Dolne.

Główny celem sporządzenia planu miejscowego było umożliwienie realizacji zabudowy mieszkaniowej jednorodzinnej na działce nr 123.

Przyjęte w planie miejscowym rozwiązania nie naruszają ustaleń „Studium uwarunkowań i kierunków zagospodarowania przestrzennego Gminy Gniezno”, które w kierunkach określa obszar objęty planem, w większości, jako tereny osadnicze (MM), na których dopuszcza się wszelkie formy zabudowy mieszkaniowej, zabudowę usługową, zabudowę przemysłową i rzemieślniczą, urządzenia komunalne, urządzenia komunikacyjne i zieleń, a w części północnej jako teren zabudowy mieszkaniowej. Biorąc to pod uwagę, w planie wyznaczono jeden teren zabudowy mieszkaniowej (MN) wraz z obsługującą go nową drogą wewnętrzną (KDW).

W planie miejscowym w następujący sposób zrealizowano wymogi wynikające z art. 1 ust. 2-4 ustawy z dnia 27 marca 2003 r. o planowaniu i zagospodarowaniu przestrzennym:

- 1) Wymogi ładu przestrzennego, w tym urbanistyki i architektury oraz walory architektoniczne i krajobrazowe uwzględniono, ustalając nieprzekraczalne linie zabudowy, szczegółowe parametry i wskaźniki kształtowania zabudowy oraz zagospodarowania, w tym: wysokość zabudowy do 2 kondygnacji i nie więcej niż 9 m, maksymalną powierzchnię zabudowy do 25% działki, minimalny udział powierzchni biologicznie czynnej na poziomie 50% działki, intensywność zabudowy od 0,1 do 0,5, kąt nachylenia połaci dachowych do 12° lub od 30° do 45° oraz powierzchnię nowo wydzielanej działki budowlanej nie mniejszą niż 800 m<sup>2</sup>. Ponadto wprowadzono zakaz lokalizacji elementów dysharmonizujących przestrzeń tj. urządzeń lub tablic reklamowych, lokalizacji ogrodzeń pełnych lub z betonowych elementów prefabrykowanych od strony dróg publicznych lub wewnętrznych, blaszanych budynków pomocniczych, napowietrznych sieci infrastruktury technicznej oraz stosowania dla elewacji budynków kolorystyki o odcieniach różu, fioleto, zieleni i niebieskiego.
- 2) Wymagania ochrony środowiska oraz wymagania ochrony zdrowia, bezpieczeństwa ludzi i mienia uwzględniono, ustalając m.in. gromadzenie odpadów w miejscach ich powstawania oraz ich dalsze zagospodarowania zgodnie z przepisami odrębnymi, stosowanie w celach



grzewczych paliw charakteryzujących się jak najniższymi wskaźnikami emisji substancji, w tym: paliw gazowych, paliw płynnych, energii elektrycznej, alternatywnych źródeł energii lub kotłów na paliwo stałe stosujących technologię zapewniającą minimalne wskaźniki emisji gazów i pyłów, odprowadzanie ścieków bytowych do sieci kanalizacji sanitarnej, zaopatrzenie w wodę pitną z sieci wodociągowej oraz nakaz zachowania na terenie MN dopuszczalnych poziomów hałasu w środowisku jak dla terenów zabudowy mieszkaniowej jednorodzinnej.

- 3) Na obszarze objętym planem nie występują żadne obiekty ani tereny wymagające ochrony dziedzictwa kulturowego i zabytków oraz dóbr kultury współczesnej.
- 4) Potrzeby osób niepełnosprawnych uwzględniono m.in. poprzez nakaz wyznaczenie miejsc postojowych przeznaczonych na parkowanie pojazdów zaopatrzonych w kartę parkingową, zgodnie z zasadami i normatywem wynikającymi z przepisów odrębnych.
- 5) Walory ekonomiczne przestrzeni oraz prawo własności zostały wzięte pod uwagę poprzez utrzymanie i kontynuację na obszarze objętym planem zabudowy mieszkaniowej jednorodzinnej, o co wnioskował właściciel działki nr 123.
- 6) Potrzeby obronności i bezpieczeństwa państwa zrealizowano poprzez zawiadomienie o przystąpieniu do planu oraz przesłanie do uzgodnienia projektu planu do właściwych organów wojskowych (Wojewódzki Sztab Wojskowy, Agencja Wywiadu), ochrony granic (Nadodrzański Oddział Straży Granicznej) oraz bezpieczeństwa państwa (ABW). Ww. organy uzgodniły projekt planu bez uwag, co oznacza, że spełnia on wymogi obronności i bezpieczeństwa państwa.
- 7) Potrzeby interesu publicznego zrealizowano w planie przede wszystkim poprzez uwzględnienie wniosków złożonych do planu miejscowego przez organy opiniujące i uzgadniające.
- 8) Potrzeby w zakresie rozwoju infrastruktury technicznej zrealizowano poprzez dopuszczenie robót budowlanych w zakresie sieci infrastruktury technicznej, nakaz powiązania sieci infrastruktury technicznej z układem zewnętrznym oraz zapewnienie dostępu do sieci.
- 9) Podczas prac nad projektem planu zapewniono udział społeczeństwa w pracach nad planem miejscowym, w tym przy użyciu środków komunikacji elektronicznej poprzez:
  - a) ogłoszenie (w tym na stronie internetowej), obwieszczenie i zawiadomienie o przystąpieniu do projektu planu i zbieraniu wniosków do planu, w tym za pomocą środków komunikacji elektronicznej;
  - b) ogłoszenie (w tym na stronie internetowej), obwieszczenie i zawiadomienie o wyłożeniu projektu planu do publicznego wglądu i możliwości składania uwag do planu, w tym za pomocą środków komunikacji elektronicznej;
  - c) zorganizowanie w dniu 5 sierpnia 2016 r. dyskusji publicznej nad przyjętymi w projekcie planu rozwiązaniami.
- 10) Podczas prac nad projektem planu zachowano pełną jawność i przejrzystość procedur planistycznych poprzez możliwość wglądu w dokumentację planistyczną na każdym etapie

sporządzania projektu planu.

- 11) Teren przeznaczony w planie pod zabudowę mieszkaniową jest już częściowo zainwestowany, a jego zaopatrzenie w wodę odbywa się istniejącym wodociągiem. W planie ustalono zaopatrzenie w wodę pitną wyłącznie z sieci wodociągowej, co gwarantuje jej właściwą jakość i ilość do celów zaopatrzenia ludności.
- 12) Przeznaczenie oraz sposób zagospodarowania obszaru objętego opracowaniem jest kontynuacją istniejącej w północnej części działki funkcji i sposobu użytkowania, zatem w pełni chroni istniejący stan rzeczy, co wynika również ze sporządzonych na potrzeby planu prognozy oddziaływania na środowisko oraz prognozy skutków finansowych uchwalenia planu.
- 13) Nowe struktury przestrzenne w postaci zabudowy mieszkaniowej jednorodzinnej zostały zaplanowane w bezpośrednim sąsiedztwie drogi powiatowej, w której przebiega część sieci infrastruktury technicznej, przez co uwzględniono dążenie do minimalizowania transportochłonności nowego układu przestrzennego oraz efektywne gospodarowanie przestrzenią.

Gmina Gniezno nie posiada aktualnej „Analizy zmian w zagospodarowaniu przestrzennym gminy”, opracowanej zgodnie z art. 32 ust. 1 ustawy z dnia 27 marca 2003 r. o planowaniu i zagospodarowaniu przestrzennym.

Ze względu na charakter planu miejscowego oraz istniejący stan zainwestowania terenu, realizacja ustaleń mpzp dla działki nr 123 położonej w miejscowości Jankowo Dolne nie będzie miała żadnego wpływu na finanse publiczne oraz niewielki wpływ na budżet gminy. Wynika to jednoznacznie ze sporządzonej na potrzeby planu miejscowego „Prognozy skutków finansowych uchwalenia planu”, która wykazała niewielki dodatni wynik finansowy przedsięwzięcia na poziomie zysku około 13,8 tys. zł (w ciągu 10 lat funkcjonowania planu). Zysk dla gminy wynikać może przede wszystkim z renty planistycznej oraz ze wzrostu podatku od nieruchomości, w tym od powierzchni użytkowych nowych budynków.

Plan uzyskała pozytywną opinię Gminnej Komisji Urbanistyczno-Architektonicznej oraz wymagane przepisami odrębnymi opinie i niezbędne uzgodnienia.

Na etapie wyłożenia projektu planu do publicznego wglądu i zbierania uwag, w nieprzekraczalnym terminie – do dnia 19 sierpnia 2016 r. nie wpłynęła żadna uwaga. Wójt Gminy Gniezno zgodnie z art. 17 pkt 14 ww. ustawy o planowaniu i zagospodarowaniu przestrzennym przedstawił Radzie Gminy Gniezno projekt uchwały wraz z załącznikami.

Uchwalenie miejscowego planu zagospodarowania przestrzennego dla działki nr 123 położonej w miejscowości Jankowo Dolne, z zastosowaniem procedury przewidzianej ww. ustawą o planowaniu i zagospodarowaniu przestrzennym, stworzy podstawy prawne do wydawania decyzji administracyjnych dotyczących zagospodarowania przedmiotowego obszaru.