



DETAL OBRÓBKI KOMINA – PRZEKROJ W POPRZEK KROKWI

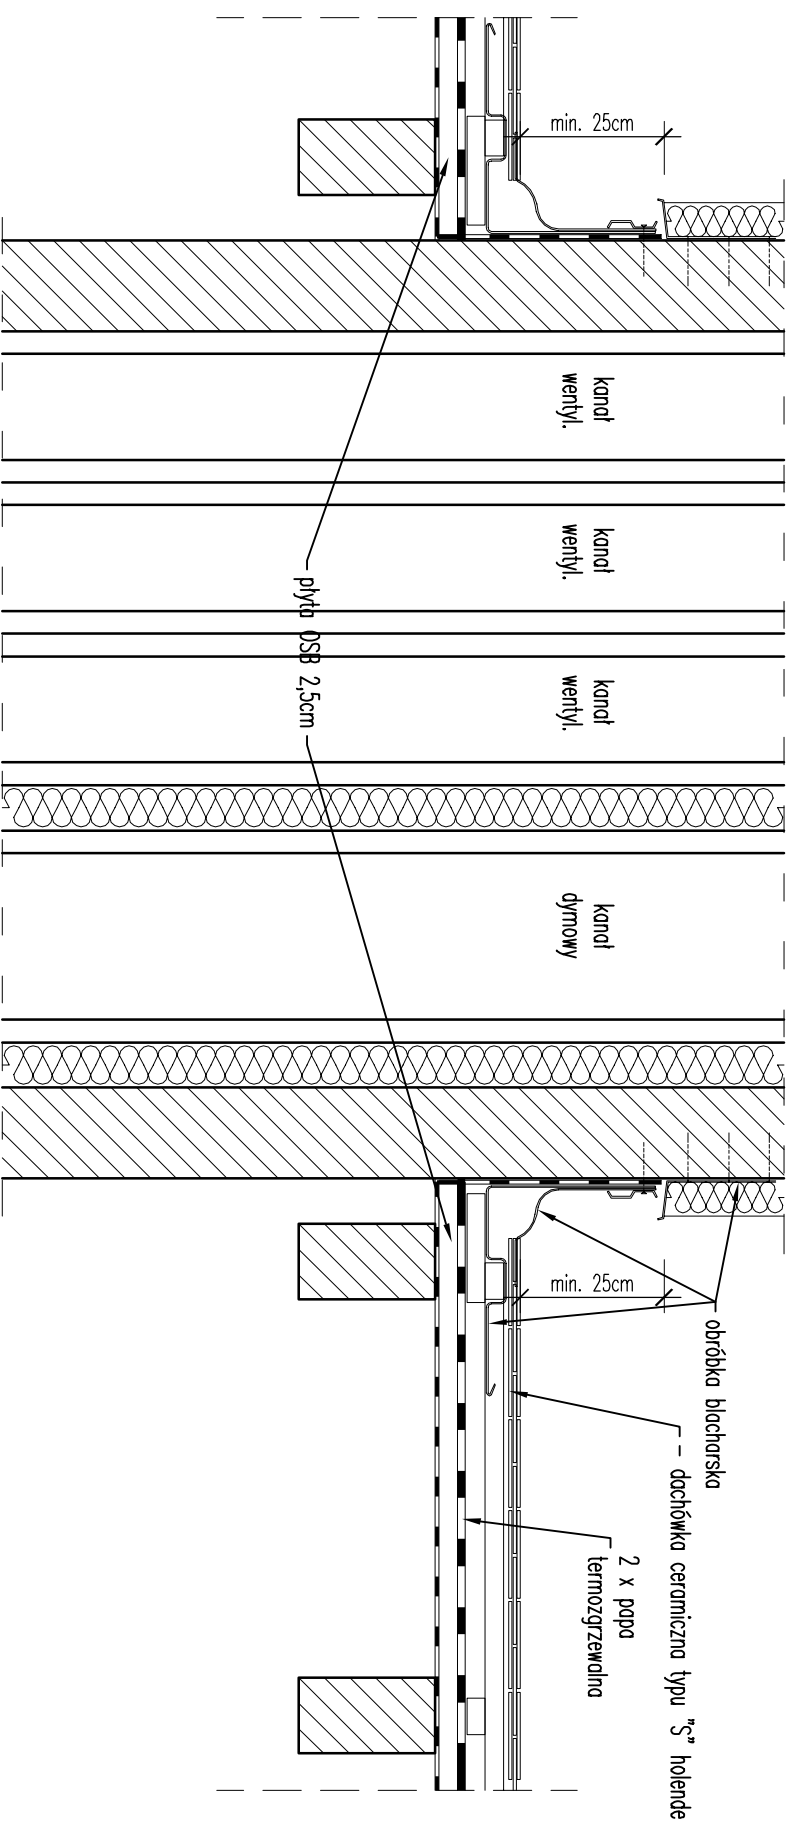

DETAL OBRÓBKI KOMINA – PRZEKROJ WZDŁUŻ KROKWI

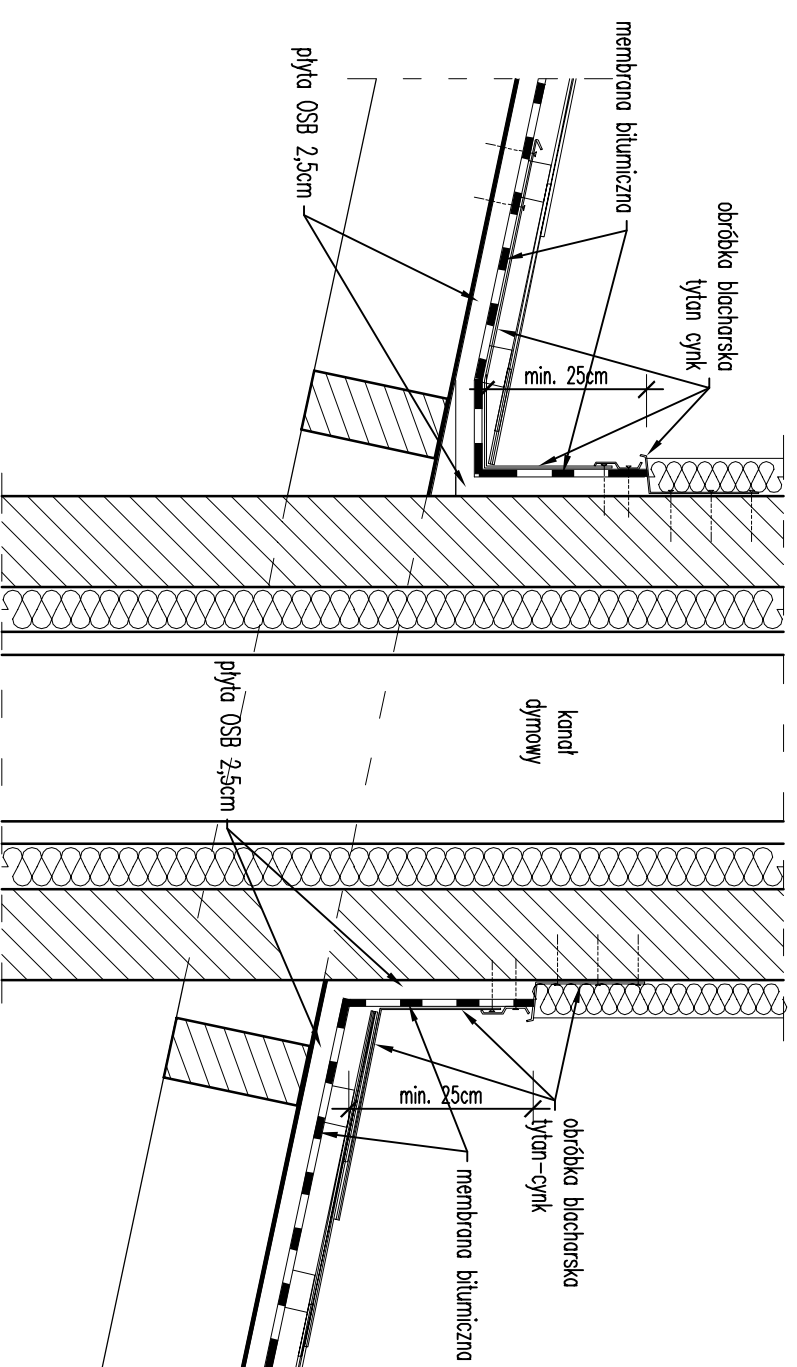

JEDN. PROJEKTOWA <b>ABK-PROJEKT</b> UL. LISOWSKIEGO 2/4 65-072 ZIELONA GÓRA tel.: +48 68 320 15 75		GMINA GНИЕЗНО UL. REYMONTA 9-11, 62-200 GНИЕЗНО		06.2014
BUDOWA OBIEKTÓW WCHODZĄCYCH W SKŁAD ZESPÓŁU SZKOLNO-PRZEDSZKOLNEGO W DZIECICHOWIE DZIAŁKA NR 208/8 OBRĘB 0033 W M. DZIECICHOWA GM. GНИЕЗНО				
DETAL OBRÓBKI KOMINÓW		1:10	rys.nr <b>A/16</b>	
PROJEKTANT ARCHITEKTURA:	MGR INŻ. ARCH. KLEMENS BORZDYŃSKI	UPR. NR 23/2007/GW w spec. architektonicznej		
ASYSTENT:				
SPRAWDZALACY ARCHITEKTURA:	MGR INŻ. ARCH. BARTŁOMIEJ BORZDYŃSKI	UPR. NR 11/2001/GW w spec. architektonicznej		
AUTOR PROJEKTU/KIEROWNIK BIURA PROJEKTOWEGO:	MGR INŻ. BOGDAN MROZOWSKI	UPR. NR 7/90/ZG w spec. konstrukcyjnej		