


Złącze kablowe Zk1+ Ppoż

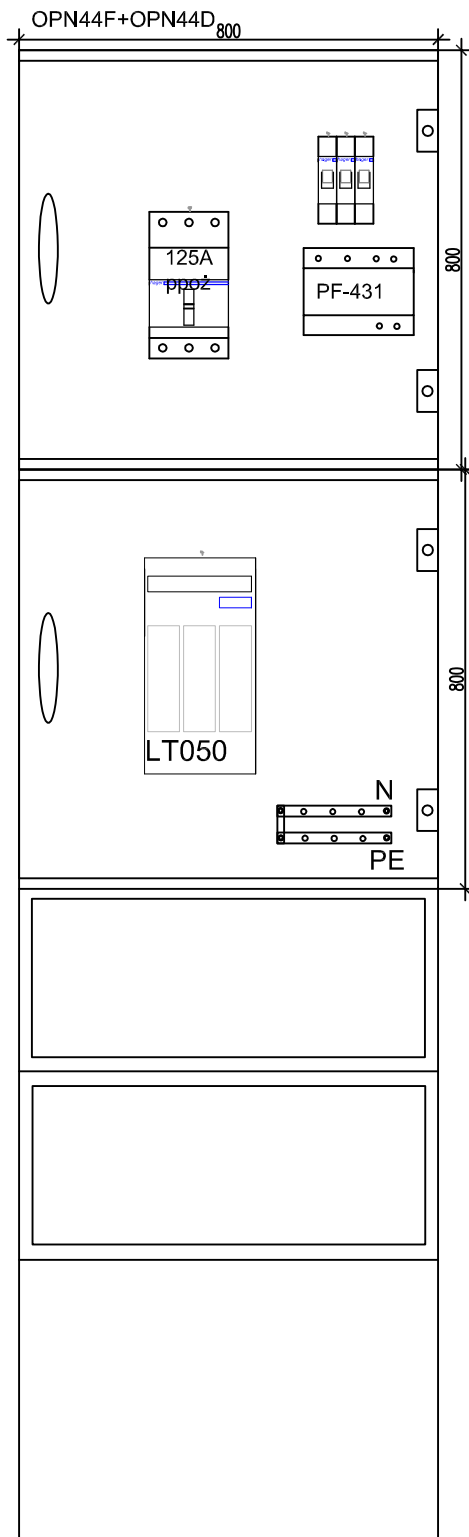

| | | | | |
|--|---------------------------|---|--------|------------|
| JEDN. PROJEKTOWA: ABK-PROJEKT UL. LISOWSKIEGO 2/4 65-072 ZIELONA GÓRA tel. +48 68 320 15 75 | | GMINA GNIEZNO UL. REYMONTA 9-11, 62-200 GNIEZNO | | 10.2014 |
| | | BUDOWA OBIEKTÓW WCHODZĄCYCH W SKŁAD ZESPOŁU SZKOLNO-PRZEDSZKOLNEGO W ZDZIECHOWIE - BUDYNEK GŁÓWNY DZIAŁKA NR 206/8 OBRĘB 0033 W M. ZDZIECHOWA GM. GNIEZNO | | |
| ZŁĄCZE ZK1 + WYŁ.P.POŻ. - BUDYNEK GŁÓWNY | | ----- | r/s.nr | 3/E |
| PROJEKTANT INST. ELEKTR. | INŻ. ANDRZEJ WROTKOWSKI | UPR. NR 182/76/ZG w spec. elektrycznej | | |
| ASYSTENT: | MGR INŻ. MAREK WROTKOWSKI | | | |
| AUTOR PROJEKTU/ KIEROWNIK BIURA PROJEKTOWEGO : | MGR INŻ. BOGDAN MROZOWSKI | UPR. NR 7/90/ZG w spec. konstrukcyjnej | | |