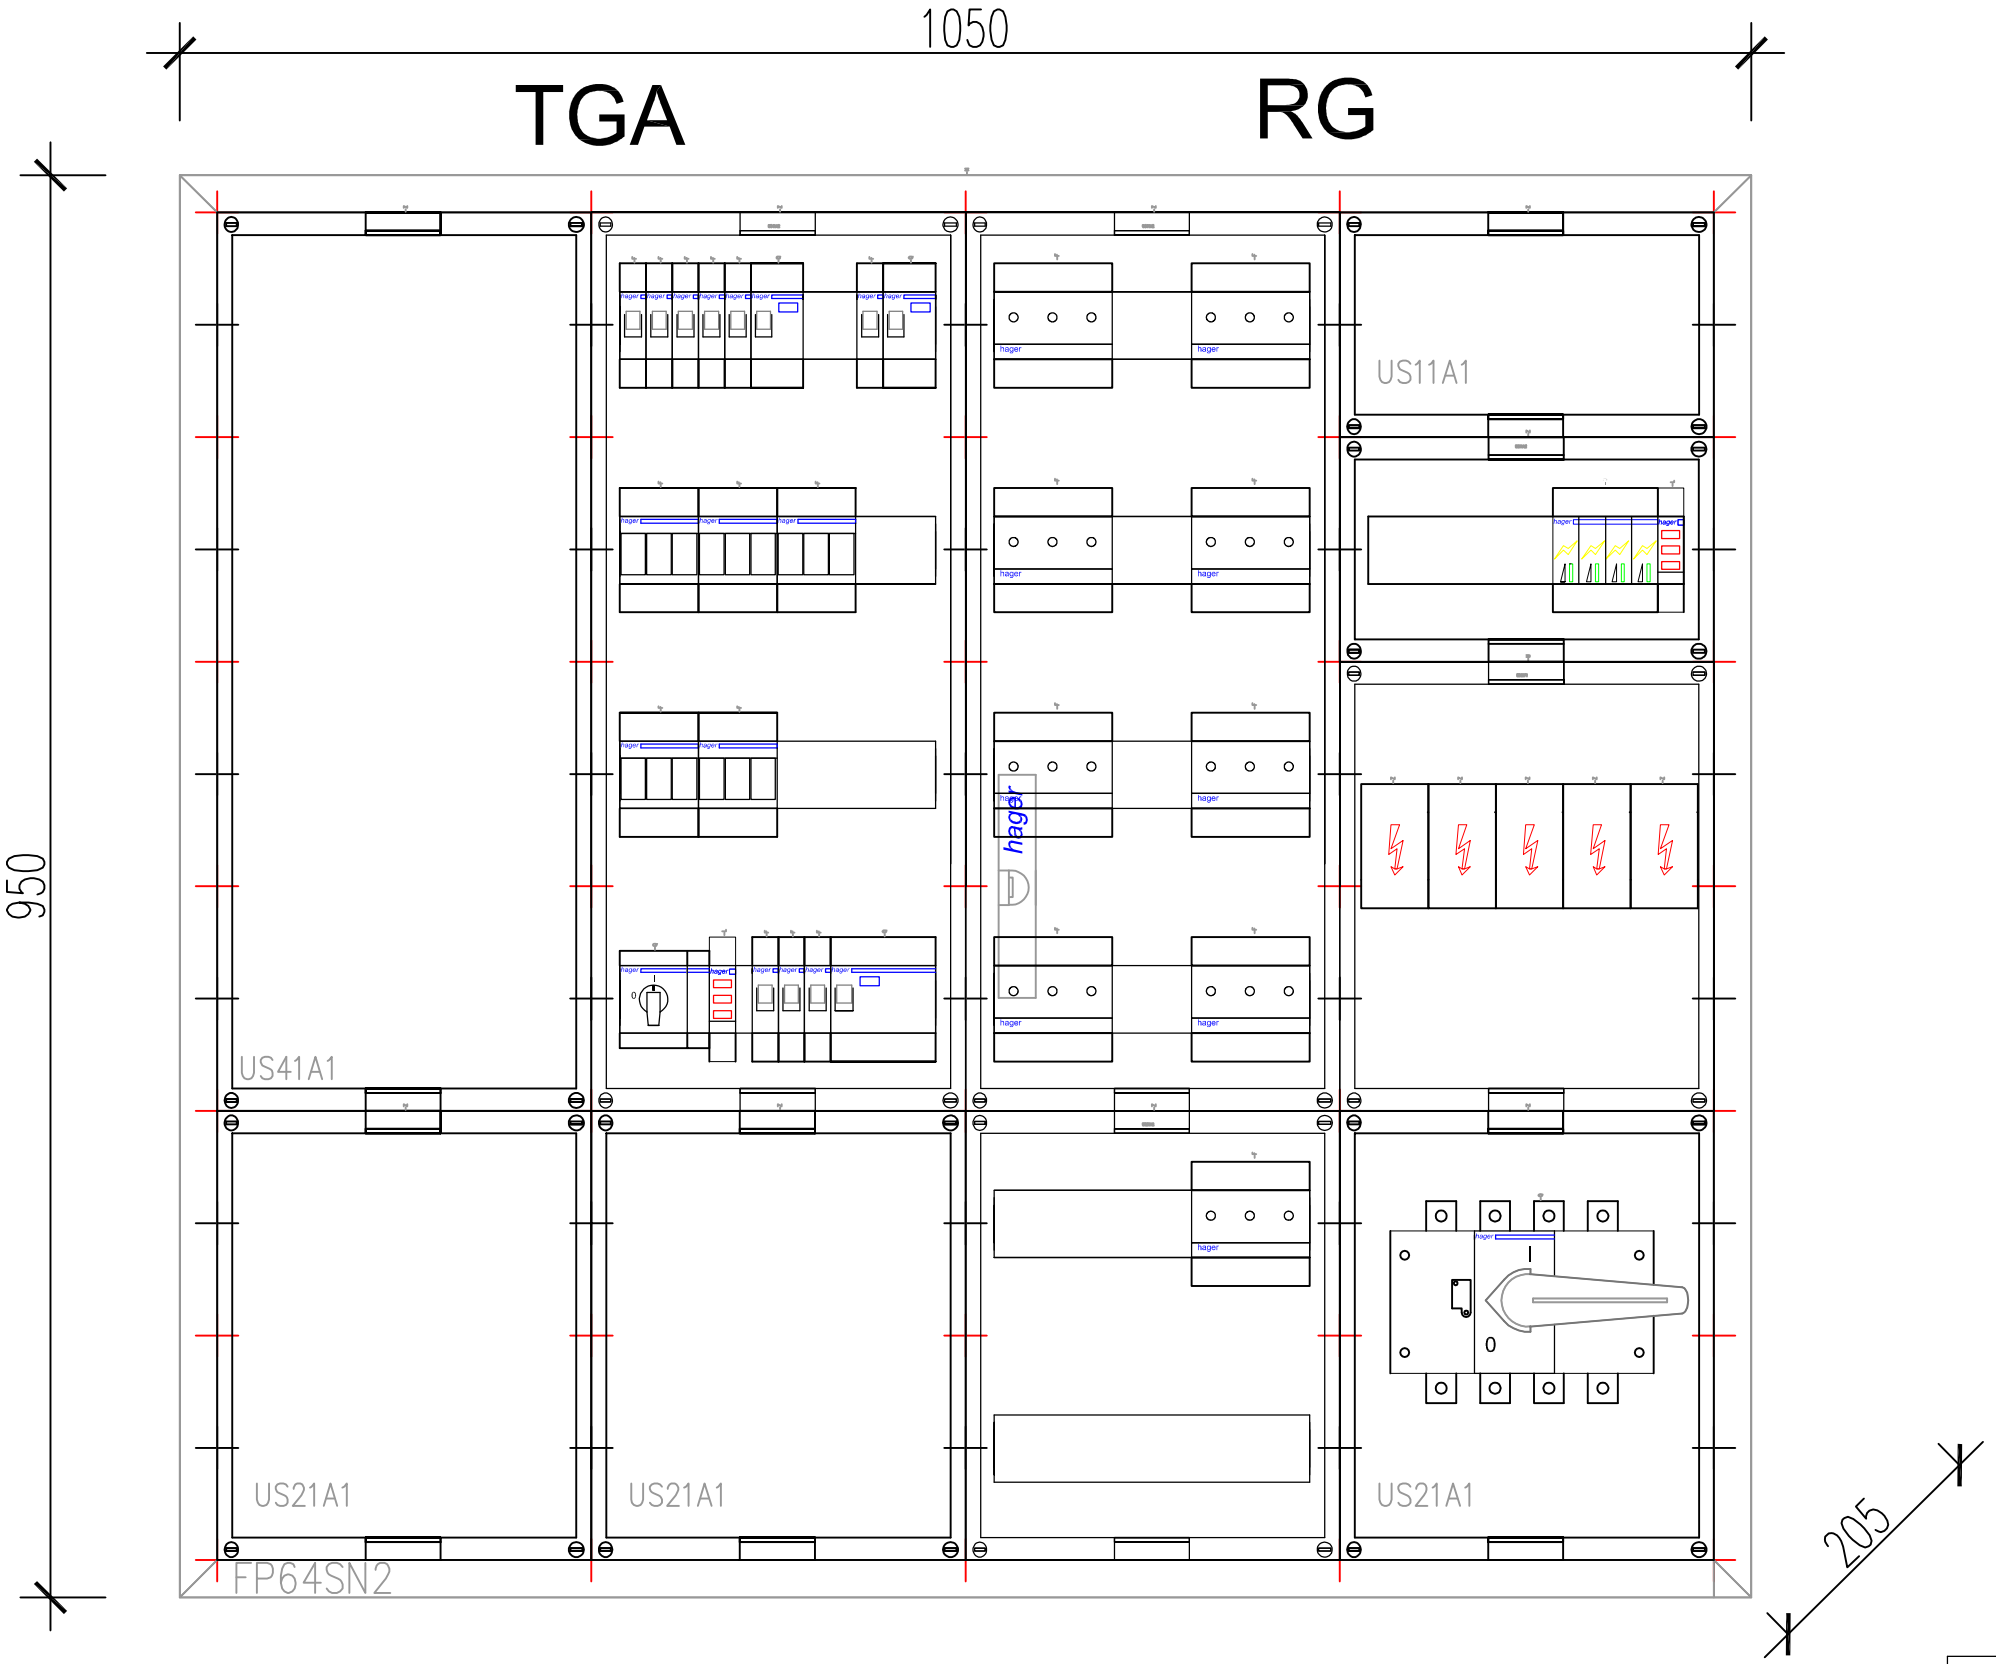

Zestawienie danych z projektu
Opis
Blok rozdzielczy, wieloodejściowy,250A, Hager, KJ02A
Blok rozdzielczy, wieloodejściowy,250A, Hager, KJ02A
Blok rozdzielczy, wieloodejściowy,250A, Hager, KJ02A
Blok rozdzielczy, wieloodejściowy,250A, Hager, KJ02A
Blok rozdzielczy, wieloodejściowy,250A, Hager, KJ02A
Blok univers N, pusty, 300x250mm,, Hager, UD21F1
Lampka sygnalizacyjna potrójna, czerw./zziel./pom., 230V AC, Hager, czerw./zziel./pom., SVN129
Lampka sygnalizacyjna potrójna, czerw./zziel./pom., 230V AC, Hager, czerw./zziel./pom., SVN129
Ochronnik przepięciowy,C,4-bieg.,sieć TN-S, Hager, kl. C, 15kA, SPN415
Podstawa bezp.,modułowa,3bieg.,do32A, Hager, 3-bieg., <=32A, LS503
Podstawa bezp.,modułowa,3bieg.,do32A, Hager, 3-bieg., <=32A, LS503
Podstawa bezp.,modułowa,3bieg.,do32A, Hager, 3-bieg., <=32A, LS503
Podstawa bezp.,modułowa,3bieg.,do32A, Hager, 3-bieg., <=32A, LS503
Podstawa bezp.,modułowa,3bieg.,do32A, Hager, 3-bieg., <=32A, LS503
Pokrywa pełna, universN, 150x250, Hager, US11A1
Pokrywa pełna, universN, 300x250, Hager, US21A1
Pokrywa pełna, universN, 300x250, Hager, US21A1
Pokrywa pełna, universN, 300x250, Hager, US21A1
Pokrywa pełna, universN, 600x250, Hager, US41A1
Pokrywa ze szczeliną poziomą, universN, odstęp 150mm, 150x250, Hager, US11A2
Pokrywa ze szczeliną poziomą, universN, odstęp 150mm, 300x250, Hager, US21A2
Pokrywa ze szczeliną poziomą, universN, odstęp 150mm, 600x250, Hager, US41A2
Pokrywa ze szczeliną poziomą, universN, odstęp 150mm, 600x250, Hager, US41A2
Rozłącznik izolacyjny,D02,3x63A, Hager, D02, 3x63A, L73M
Rozłącznik izolacyjny,D02,3x63A, Hager, D02, 3x63A, L73M
Rozłącznik izolacyjny,D02,3x63A, Hager, D02, 3x63A, L73M
Rozłącznik izolacyjny,D02,3x63A, Hager, D02, 3x63A, L73M
Rozłącznik izolacyjny,D02,3x63A, Hager, D02, 3x63A, L73M
Rozłącznik izolacyjny,D02,3x63A, Hager, D02, 3x63A, L73M
Rozłącznik izolacyjny,D02,3x63A, Hager, D02, 3x63A, L73M
Rozłącznik izolacyjny,D02,3x63A, Hager, D02, 3x63A, L73M
Rozłącznik izolacyjny,D02,3x63A, Hager, D02, 3x63A, L73M
Rozłącznik obciążenia,4bieg.,125A, Hager, 125A, 4-bieg., HA451
Rozłącznik obciążenia,modułowy,4bieg.,40A, Hager, 40A, 4-bieg., HAB404
Szafa naścienna,univers,IP44, 950x1050x205, Hager, IP44/II, gł. 205mm, FP64SN2
Wyłącznik nadprądowy 6kA 1P B 10A, Hager, B 10A, MBN110E
Wyłącznik nadprądowy 6kA 1P B 10A, Hager, B 10A, MBN110E
Wyłącznik nadprądowy 6kA 1P B 10A, Hager, B 10A, MBN110E
Wyłącznik nadprądowy 6kA 1P B 10A, Hager, B 10A, MBN110E
Wyłącznik nadprądowy 6kA 1P B 10A, Hager, B 10A, MBN110E
Wyłącznik nadprądowy 6kA 1P B 10A, Hager, B 10A, MBN110E
Wyłącznik nadprądowy 6kA 1P B 16A, Hager, B 16A, MBN116E
Wyłącznik nadprądowy 6kA 1P B 16A, Hager, B 16A, MBN116E
Wyłącznik nadprądowy 6kA 1P B 16A, Hager, B 16A, MBN116E
Wyłącznik różnicowoprądowy 2P 25A/30mA Typ AC, Hager, 25A/0,03 AC, CDC225J
Wyłącznik różnicowoprądowy 2P 25A/30mA Typ AC, Hager, 25A/0,03 AC, CDC225J
Wyłącznik różnicowoprądowy 4P 40A/30mA Typ AC, Hager, 40A/0,03 AC, CDC440J
5 x EPN510

JEDN. PROJEKTOWA:
ABK-PROJEKT
UL. LISOWSKIEGO 2/4
65-072 ZIELONA GÓRA
tel. +48 68 320 15 75

GMINA GNIEZNO
UL. REYMONTA 9-11, 62-200 GNIEZNO

10.2014

BUDOWA OBIEKTÓW WCHODZĄCYCH W SKŁAD ZESPOŁU SZKOLNO-PRZEDSZKOLNEGO
W ZDZIECHOWIE - BUDYNEK GŁÓWNY
DZIAŁKA NR 206/8 OBRĘB 0033 W M. ZDZIECHOWA GM. GNIEZNO

WIDOK ROZDZIELNICY RG+TA

----

rys.nr 5/E

PROJEKTANT INST. ELEKTR.	INŻ. ANDRZEJ WROTKOWSKI	UPR. NR 182/76/ZG w spec. elektrycznej	
ASYSTENT:	MGR INŻ. MAREK WROTKOWSKI		
AUTOR PROJEKTU / KIEROWNIK BIURA PROJEKTOWEGO :	MGR INŻ. BOGDAN MROZOWSKI	UPR. NR 7/90/ZG w spec. konstrukcyjnej	