



# Budynek główny - piętro

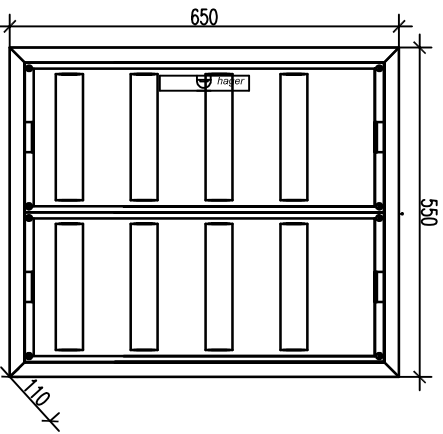

Rozdzielnica p.t. uniwers. IP44/II klasa Izolacyjności  
wymary: 650x550x110, 8x12=96 modułów

Na wewnętrznej ścianie drzwiшек rozdzielnic  
wykonawca robót elektrycznych umieszcza czytelną  
dokumentację powykonywaną rozdzielnic  
zabezpieczoną w sposób trwały (zalaminowaną)

PI=13,3kW  
Po=8,3kW  
Io=12,4A

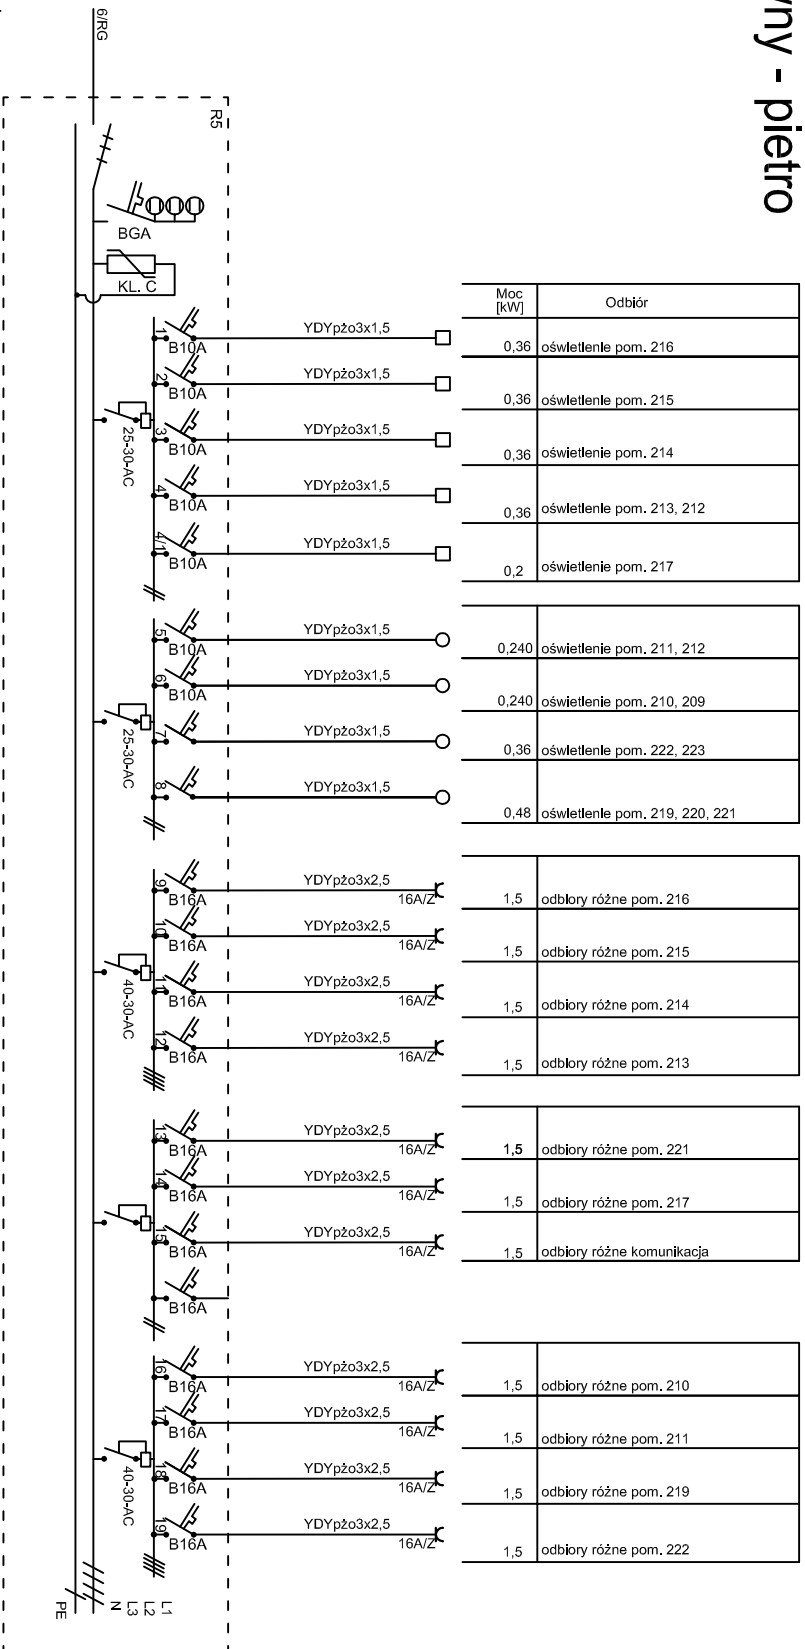

LIEN. PROJEKTOWA:  
**ABK-PROJEKT**  
UL. LISOWSKIEGO 2/4  
65-072 ZIELONA GÓRA  
tel. +48 68 320 15 75

MIANA GNIEZNO  
UL. REYMONTA 9-11, 62-200 GNIEZNO

10.2014

BUDOWIA OBIEKTÓW WCHODZĄCYCH W SKŁAD ZESPÓŁU SZKOLNO-PRZEDSZKOLNEGO  
W ZDZIECHOWIE - BUDYNEK GŁÓWNY  
DZIAŁKA NR 206/8 OBRĘB 0033 W M. ZDZIECHOWA GM. GNIEZNO

ROZDZIELNICA - R5

rys. nr  
**10/E**

PROJEKTANT  
INST. ELEKTR.  
MGR INŻ. ANDRZEJ WROTKOWSKI

UPR. NR 1827/6/ZG  
w spec. elektrycznej

ASYSTENT:  
MGR INŻ. MAREK WROTKOWSKI

UPR. NR 7190/ZG  
w spec. konstrukcyjnej

AUTOR PROJEKTU/  
KIEROWNIK BIURA  
PROJEKTOWEGO:  
MGR INŻ. BOGDAN MROZOWSKI

UPR. NR 7190/ZG  
w spec. konstrukcyjnej