


SERWEROWNIA
CENTRALA
ALPHAVISION XL

EKSP - moduł rozszerzeń (ekspander) 8 wejść dozorowych z zasilaczem instalowany w obudowie pod stropem - typ AT004312
centrala ALPHAVISION XL w obudowie metalowej z zasilaczem instalowana na ścianie w pom. sekretariatu
Centrala AlphaVision XL ma wbudowany serwer Web, który umożliwia zarządzanie systemem z każdego miejsca w sieci IP.
Centrala wyposażona w płytę rozszerzeń pozwalającą na wyprowadzenie 2 magistral Centrala z zasilaczem instalowana w metalowej obudowie zamkniętej na klucz.

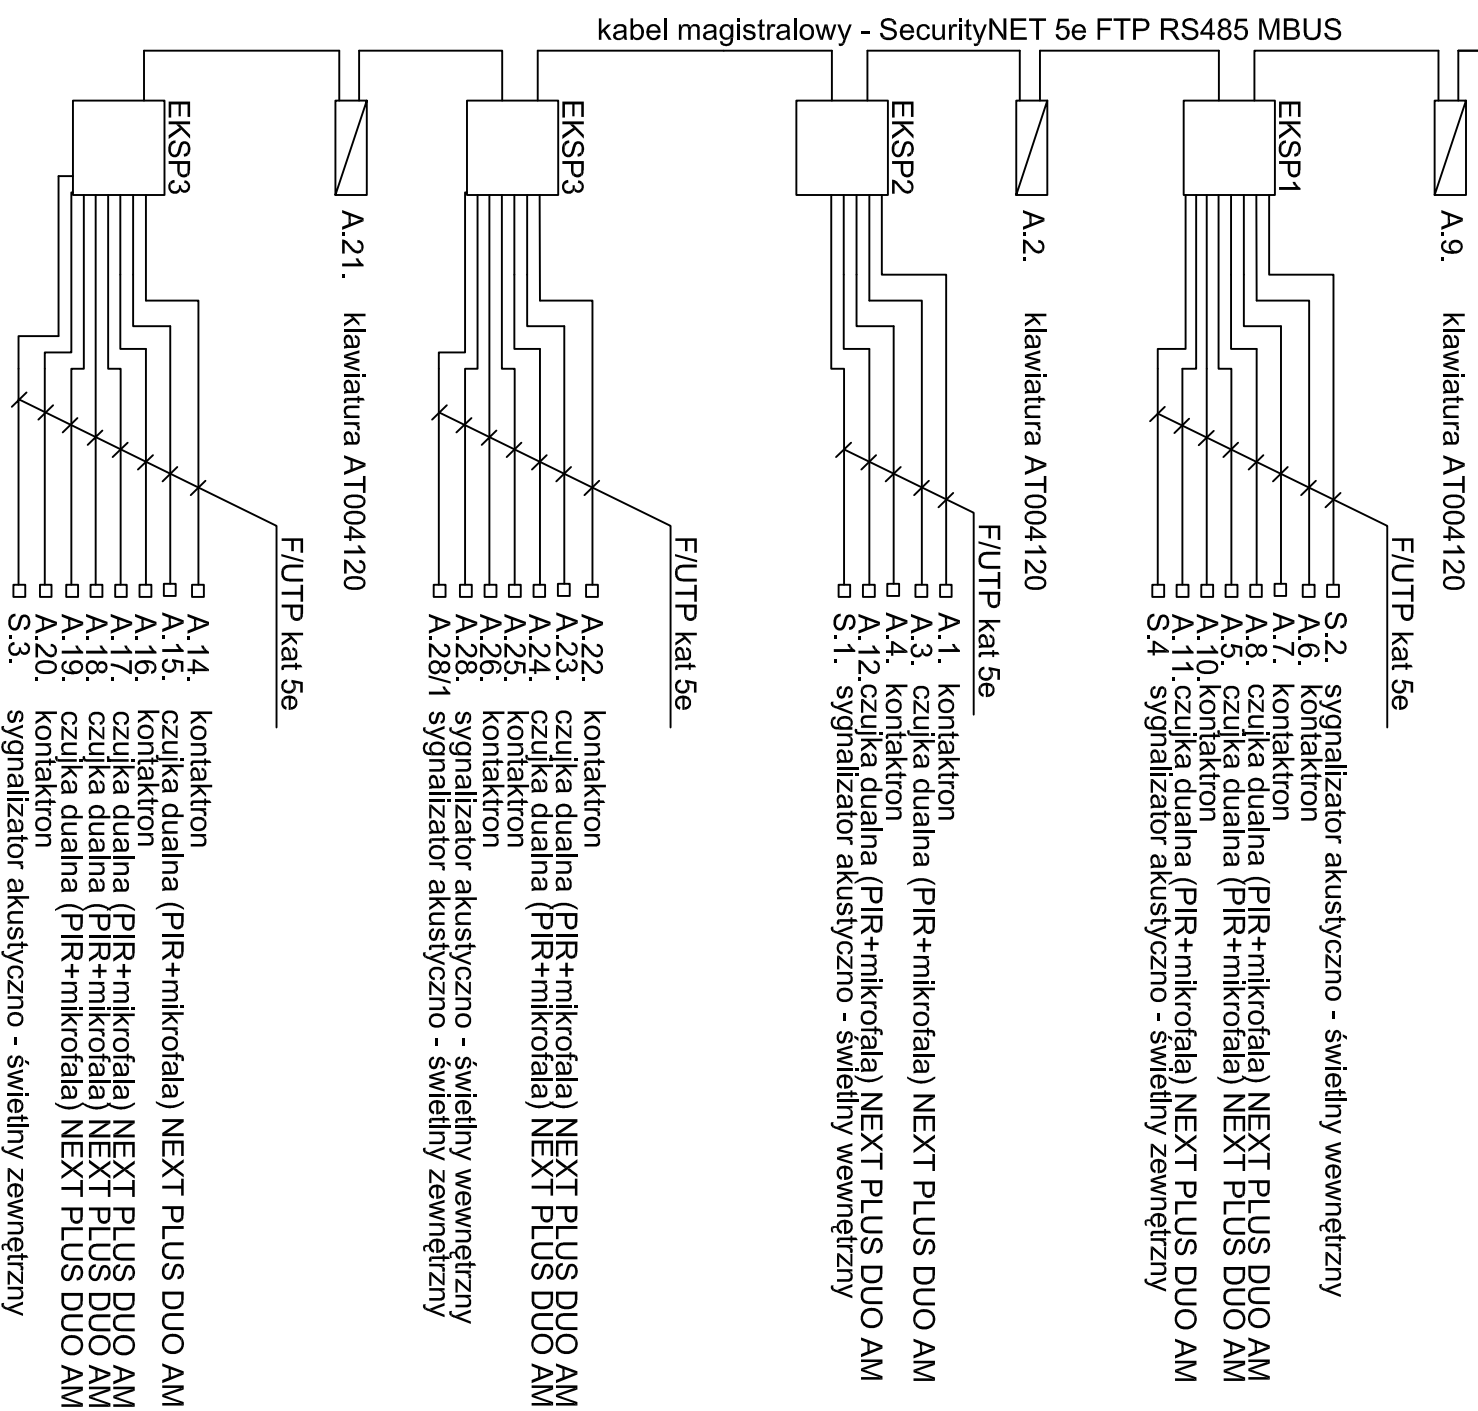

JEDN. PROJEKTOWA: ABK-PROJEKT UL. LISOWSKIEGO 2/4 65-072 ZIELONA GÓRA tel. +48 68 320 15 75		GMINA GNIEZNO UL. REYMONTA 9-11, 62-200 GNIEZNO BUDOWA OBIEKTÓW WCHODZĄCYCH W SKŁAD ZESPÓŁU SZKOŁNO-PRZEDSZKOLNEGO W ZDZIECHOWIE - BUDYNEK GŁÓWNY DZIAŁKA NR 2068 OBRĘB 0093 W M. ZDZIECHOWA G/M. GNIEZNO		10.2014
SCHEMAT INSTALACJI SYGNALIZACJI WŁAMANIA				
PROJEKTANT INST. ELEKTR.	INŻ. ANDRZEJ WROTKOWSKI	UPR. NR 18276/ZG w spec. elektrycznej		
ASYSTENT:	MGR INŻ. MAREK WROTKOWSKI			
AUTOR PROJEKTU/ KIEROWNIK BIURA PROJEKTOWEGO:	MGR INŻ. BOGDAN MROZOWSKI	UPR. NR 7/90/ZG w spec. konstrukcyjnej		
			tytuł	20/E