



Szafka oświetlenia ulicznego dla potrzeb oświetlenia terenu wewnętrznego Zespołu Szkolno - Przedszkolnego

OZNACZENIA

- projektowana latarnia oświetleniowa z fundamentem prefabrykowanym o wysokości 8,0m; oprawa CITY LED 90W; wysięgnik W161/11/1,5
- latarnia parkowa (słup oświetleniowy z fundamentem prefabrykowanym firmy Einmont o wysokości 5m; oprawa parkowa ze źródłem światła LED 48W)
- 9 numer słupa w danej linii oświetlenia LO

$P_i = 2,8\text{ kW}$
 $P_o = 2,8\text{ kW}$
 $I_o = 4,5\text{ A}$

projektowany zapas kabla 3,0m.
instalacja w słupie wykonana przewodem YDY703x1,5.

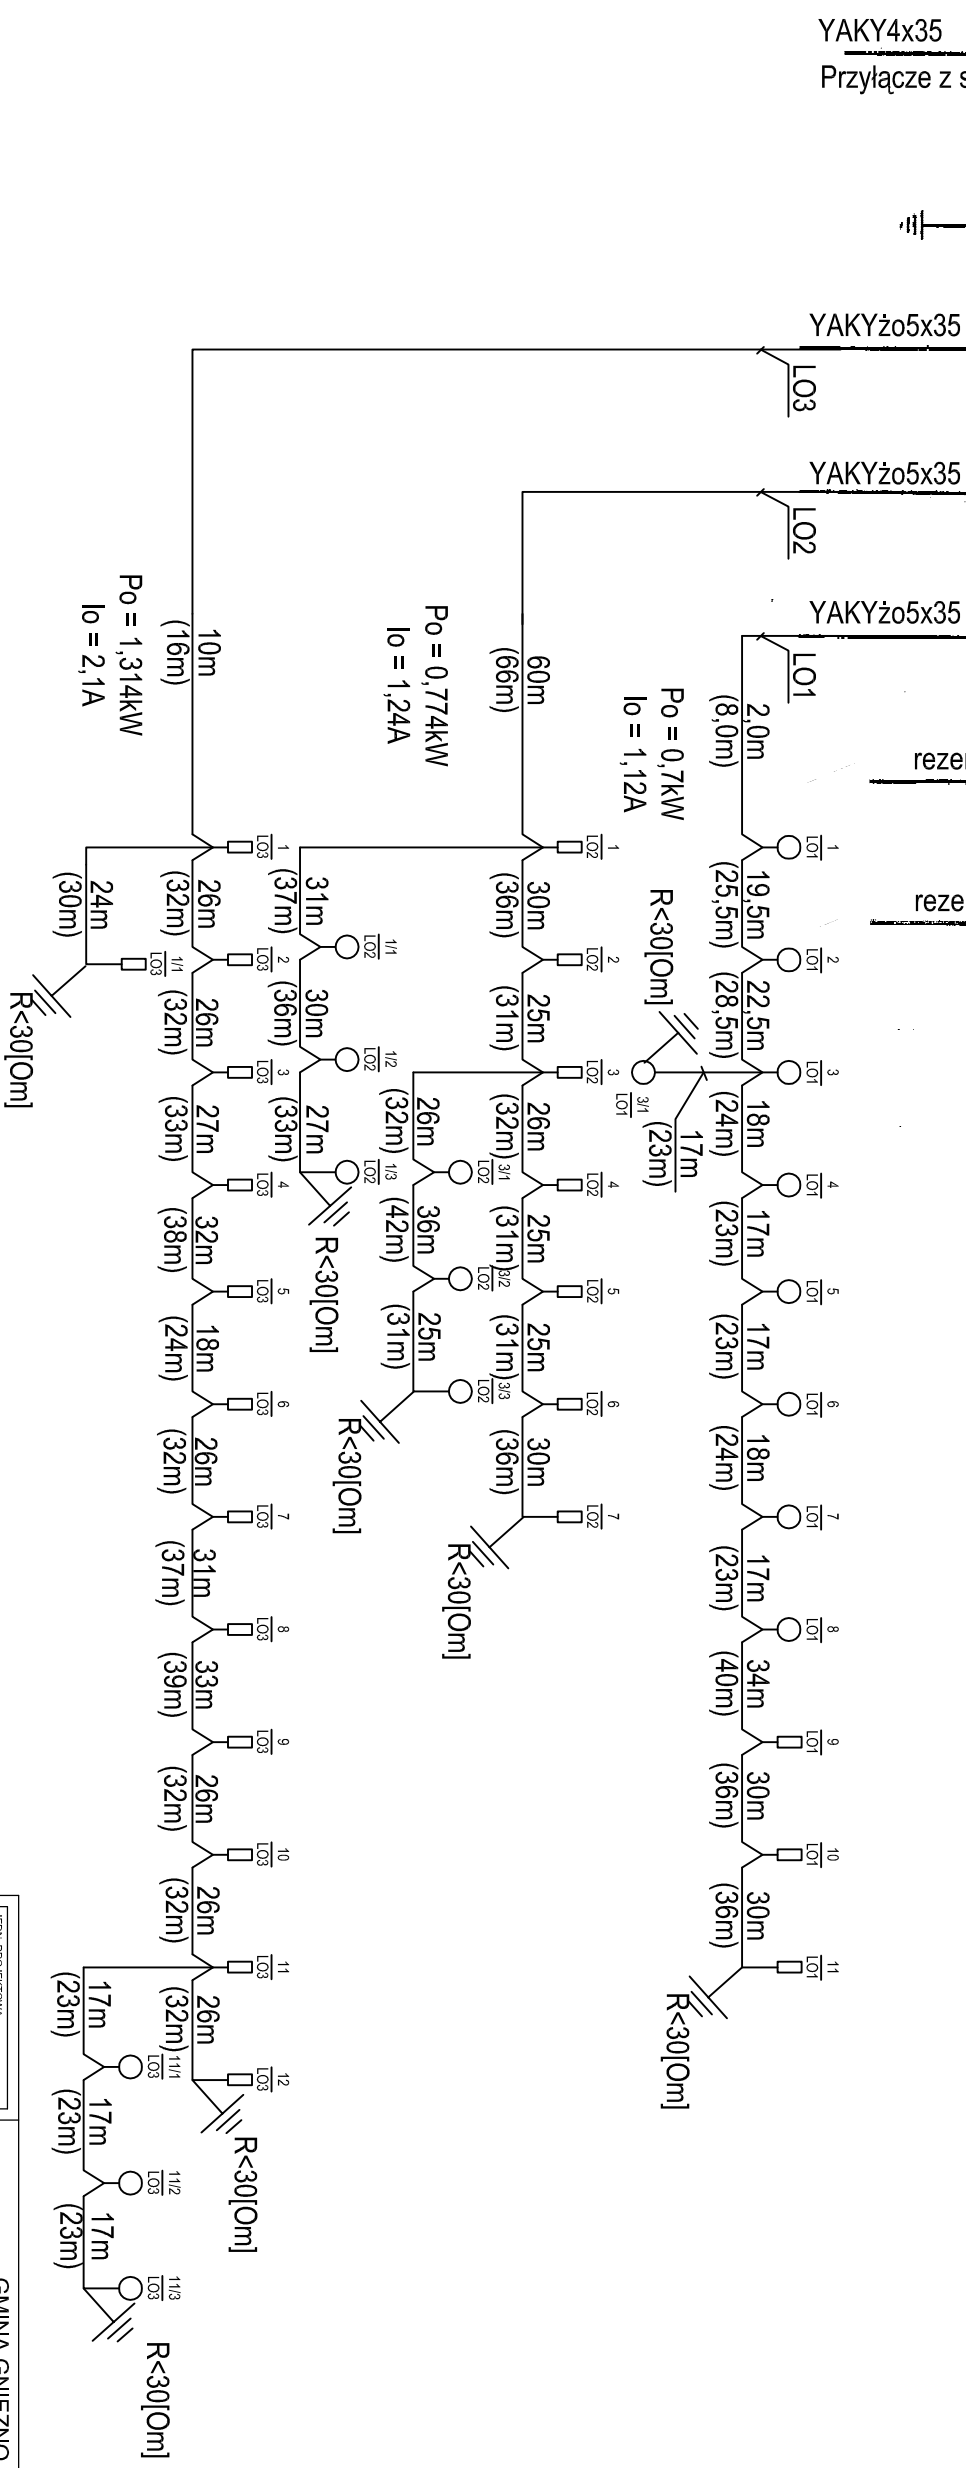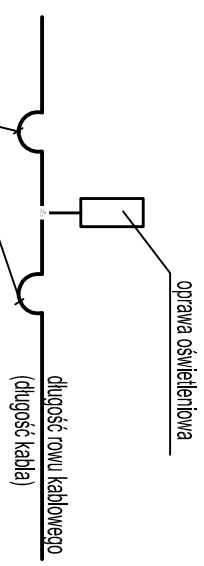

JEDN. PROJEKTOWA: ABK-PROJEKT UL. LISOWSKIEGO 2/4 65-072 ZIELONA GÓRA tel. +48 68 320 15 75		GMINA GNIEZNO UL. REYMONTA 9-11, 62-200 GNIEZNO		10.2014
SCHEMAT OŚWIETLENIA TERENU		BUDOWA OBIEKTÓW WCHODZĄCYCH W SKŁAD ZESPÓŁU SZKOLNO-PRZEDSZKOLNEGO W ZDZIECHOWIE - BUDYNEK POMOCNICZY DZIAŁKA NR 206/8 OBRĘB 0033 W M. ZDZIECHOWA G.M. GNIEZNO		
PROJEKTANT INST. ELEKTR.	INŻ. ANDRZEJ WROTKOWSKI	UPR. NR 18276/ZG w spec. elektrycznej		
ASYSTENT:	MGR INŻ. MAREK WROTKOWSKI			
AUTOR PROJEKTU/ KIEROWNIK BIURA PROJEKTOWEGO:	MGR INŻ. BOGDAN MROZOWSKI	UPR. NR 7190/ZG w spec. konstrukcyjnej		