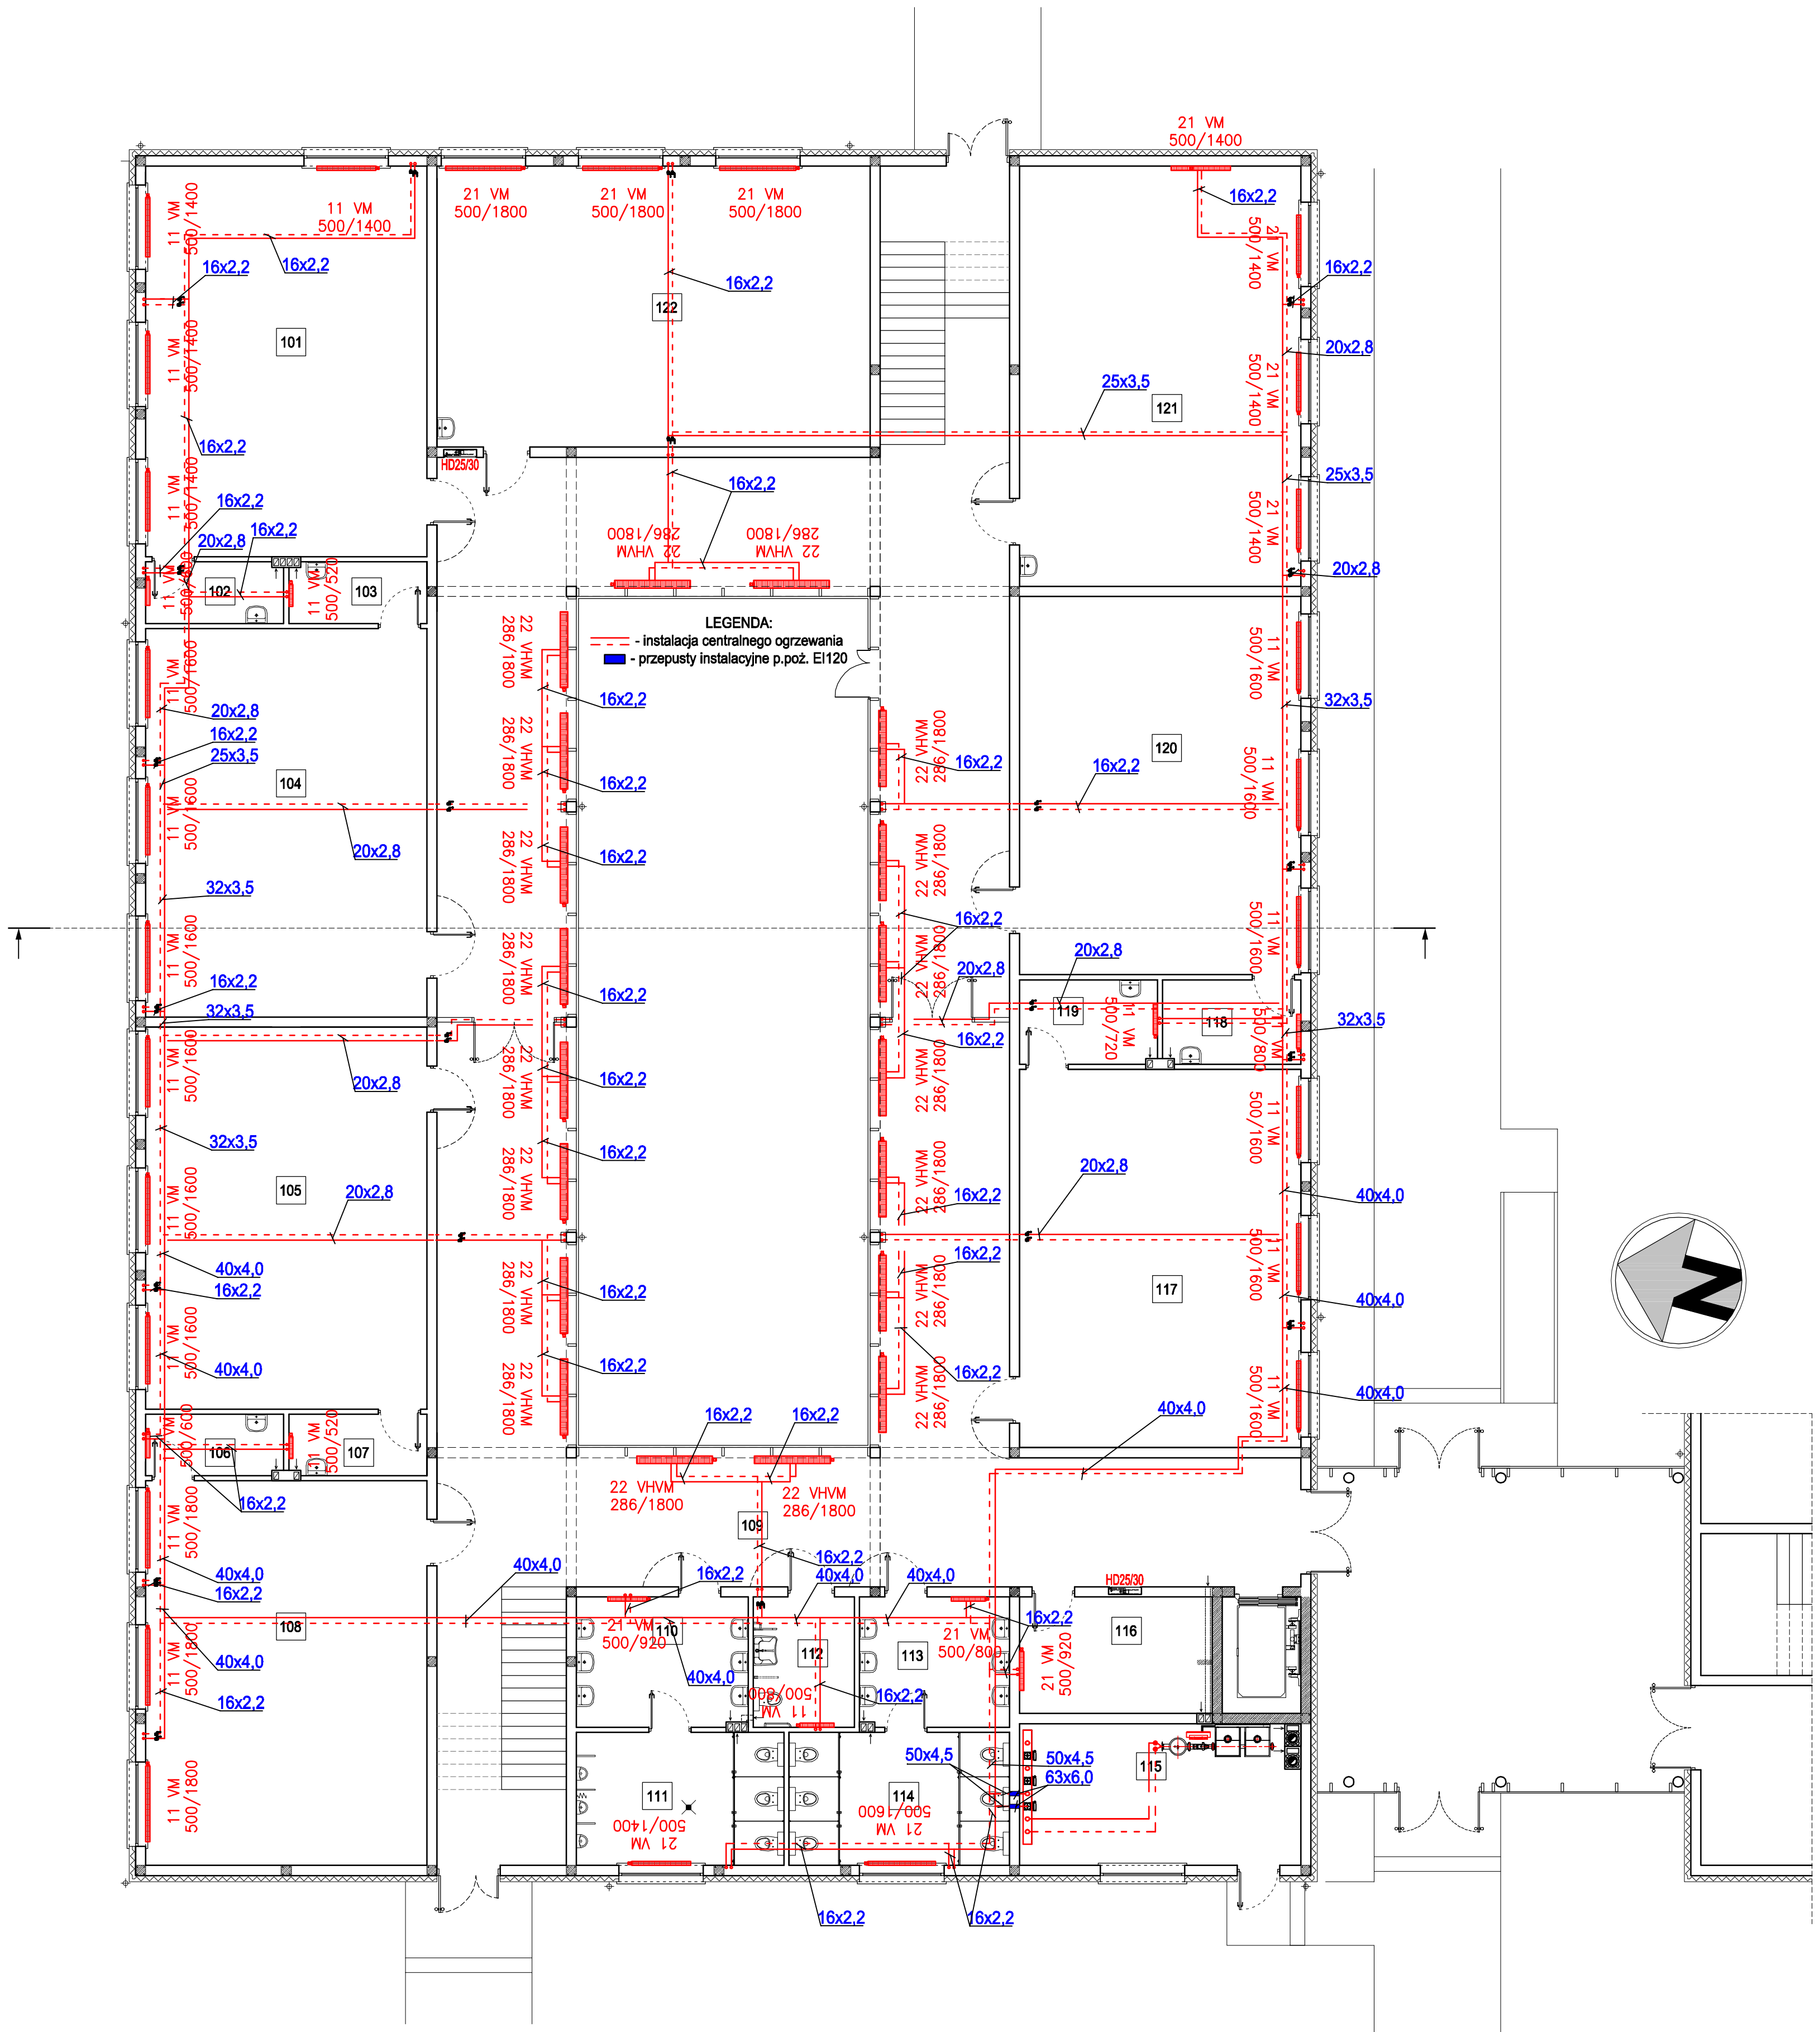

LOKALIZACJA OBIEKTU NA DZIAŁCE

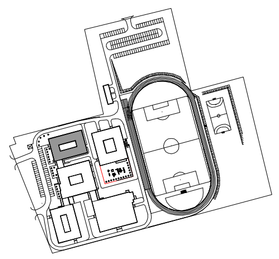

Lp.	Pomieszczenie	T°C	Powierzchnia
101	Sala dydaktyczna	21	61,67
102	Zaplecze Sali	20	4,77
103	Zaplecze Sali	20	4,77
104	Sala dydaktyczna	21	61,27
105	Sala dydaktyczna	21	60,27
106	Zaplecze Sali	20	4,77
107	Zaplecze Sali	20	4,77
108	Sala dydaktyczna	21	60,67
109	Holl i komunikacja	20	217,73
110	Przedsionek WC	20	12,58
111	WC męskie	20	15,50
112	WC dla niepełnospr.	20	7,42
113	Przedsionek WC	20	10,97
114	WC damskie	20	16,44
115	Kotłownia	16	22,38
116	Serwerownia	16	12,59
117	Sala dydaktyczna	21	59,67
118	Zaplecze Sali	20	6,54
119	Zaplecze Sali	20	6,54
120	Sala dydaktyczna	21	59,67
121	Sala dydaktyczna	21	66,33
122	Sala dydaktyczna	21	68,33
		Razem:	**845,65**

JEDN. PROJEKTOWA:
ABK-PROJEKT
UL. LISOWSKIEGO 2/4
65-072 ZIELONA GÓRA
tel. +48 68 320 15 75

GMINA GNIEZNO
UL. REYMONTA 9-11, 62-200 GNIEZNO

06.2014

BUDOWA OBIEKTÓW WCHODZĄCYCH W SKŁAD ZESPOŁU SZKOLNO-PRZEDSZKOLNEGO W ZDZIECHOWIE - SZKOŁA PODSTAWOWA Z ŁĄCZNIKIEM-ETAP III
DZIAŁKA NR 206/8 OBRĘB 0033 W M. ZDZIECHOWA GM. GNIEZNO

RZUT PARTERU
INSTALACJA CENTRALNEGO OGRZEWANIA

1:100

rys.nr IS/1

PROJEKTANT INST. SANITARNE:	GRZEGORZ KĘSICKI	UPR. NR 65/90/ZG w spec. inst.sanit.
ASYSTENT:	MGR INŻ. GRZEGORZ STODULSKI	
SPRAWDZAJĄCY INST. SANITARNE:		
AUTOR PROJEKTU/ KIEROWNIK BIURA PROJEKTOWEGO:	MGR INŻ. BOGDAN MROZOWSKI	UPR. NR 7/90/ZG w spec. konstrukcyjnej

w/s = 420.0 / 594.0 (0.25m2)