


- 1 x Kabel światłowodowy uniwersalny OM3 50/125 U-DQ(ZN)BH, 4G, 1,6 KN okablowania strukturalnego (sieci LAN) z budynku głównego
- 1 x Kabel światłowodowy uniwersalny OM3 50/125 U-DQ(ZN)BH, 24G, 1,6 KN do kamer CCTV z budynku głównego, instalacji interkomowej

10 x ~~plu~~ ~~pr~~ ~~tr~~ ~~ze~~ ~~ci~~ ~~aci~~ telefonicznej (z centrali telefonicznej budynku głównego)

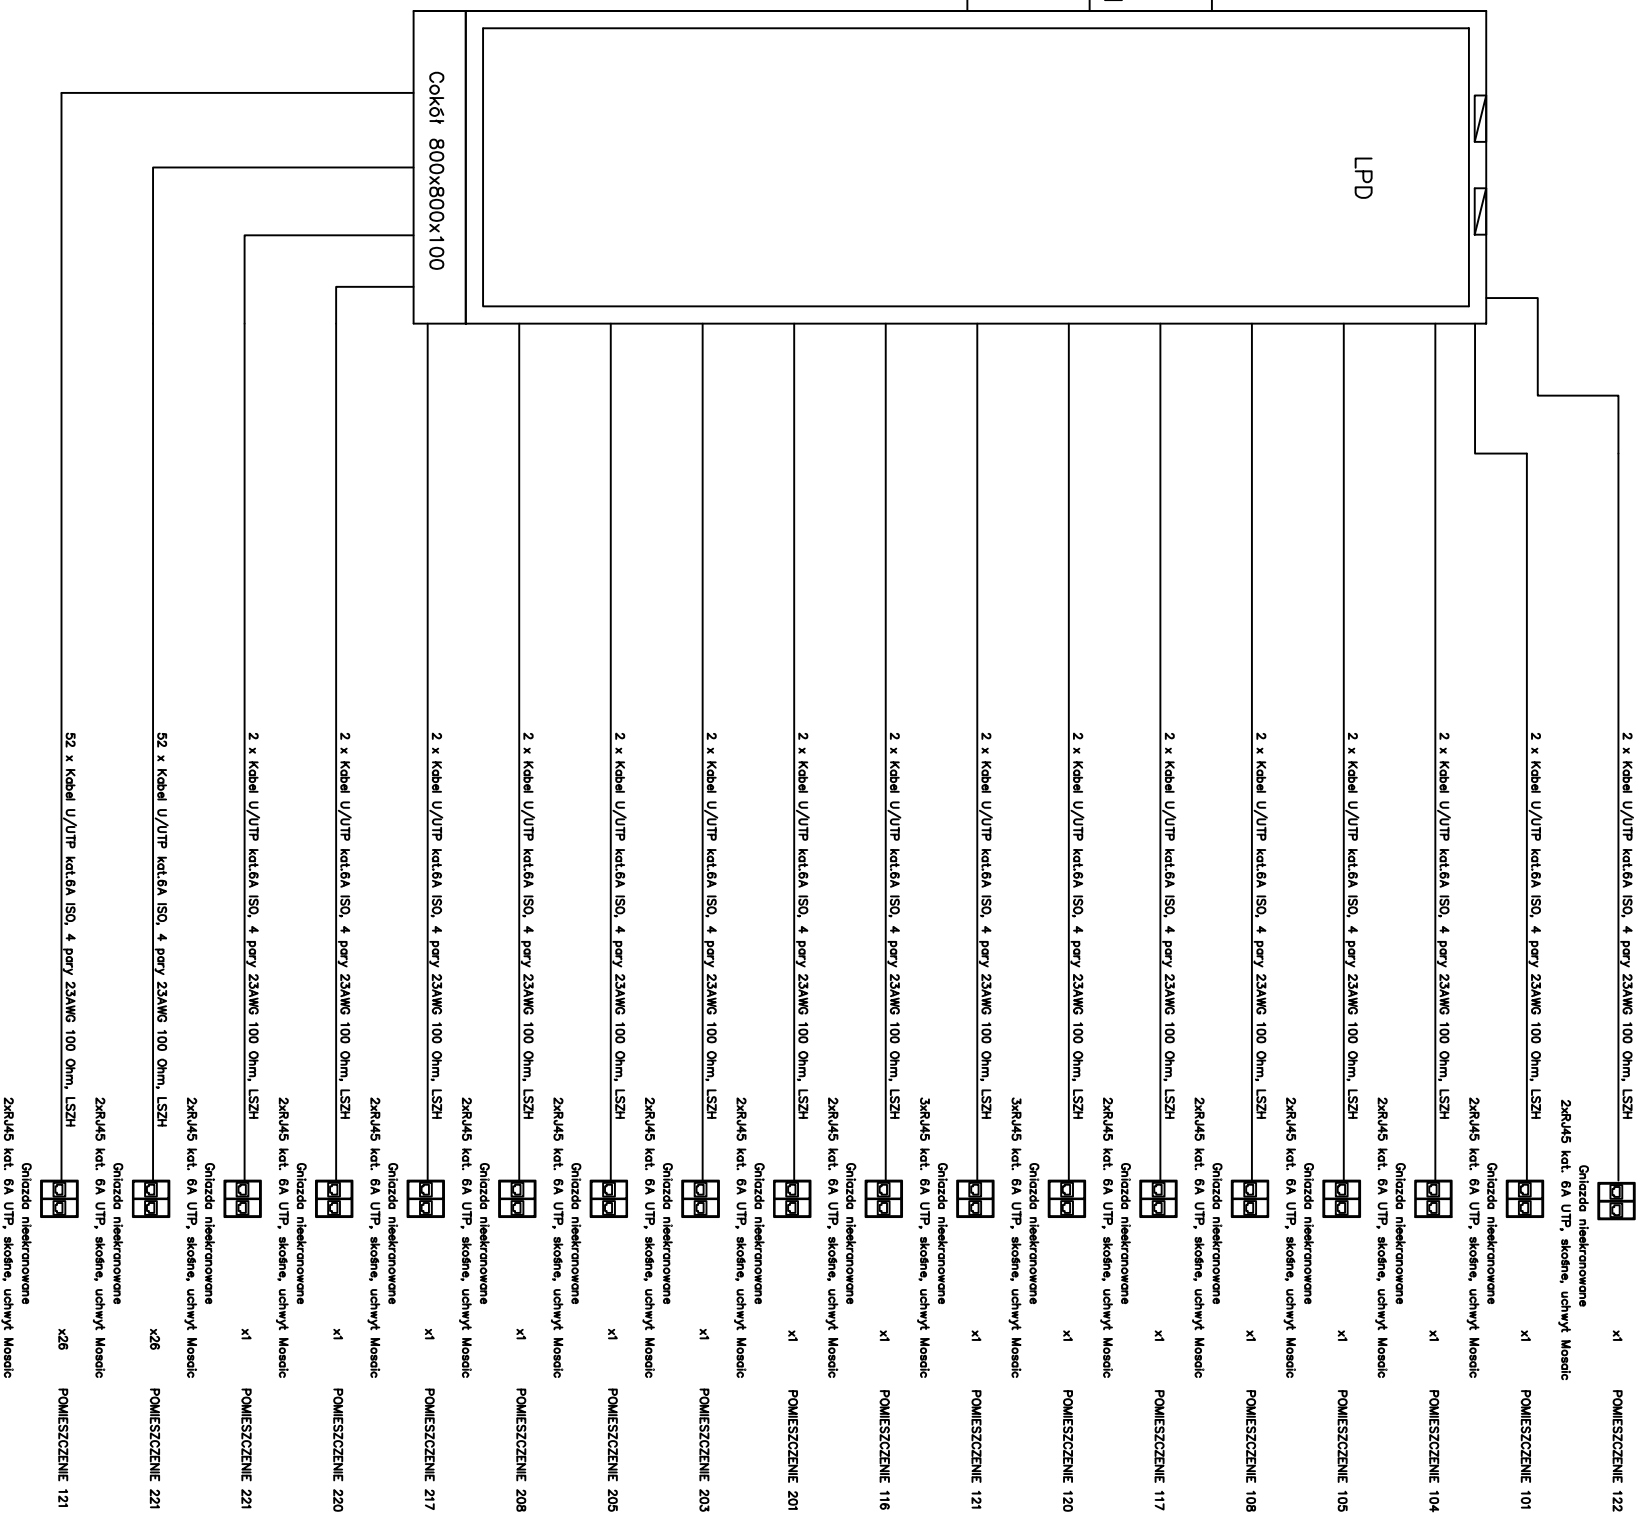

JEDN. PROJEKTOWA: ABK-PROJEKT UL. LISOWSKIEGO 2/4 65-072 ZIELONA GÓRA Tel. +48 68 320 15 75		GMINA GNIEZNO UL. REYMONTA 9-11, 62-200 GNIEZNO		10.2014
AUTOR PROJEKTU/ KIEROWNIK BIURA PROJEKTOWEGO:		BUDOWA OBIEKTÓW W CHODZĄCYCH W SKŁAD ZESPÓŁU SZKOŁNO-PRZEDSZKOLNEGO W ZDZIECHOWIE - SZKOŁA PODSTAWOWA DZIAŁKA NR 20/68 OBRĘB 0033 W/M. ZDZIECHOWA GUL. GNIEZNO		

SCHEMAT SIECI STRUKTURALNEJ (LAN + TEL)		UPR. NR 182/76/ZG w spec. elektrycznej		18/E
PROJEKTANT INST. ELEKTR.	INŻ. ANDRZEJ WROTKOWSKI	UPR. NR 7/90/ZG w spec. konstrukcyjnej		
ASYSTENT:	MGR INŻ. MAREK WROTKOWSKI			
AUTOR PROJEKTU/ KIEROWNIK BIURA PROJEKTOWEGO:	MGR INŻ. BOGDAN MROZOWSKI			