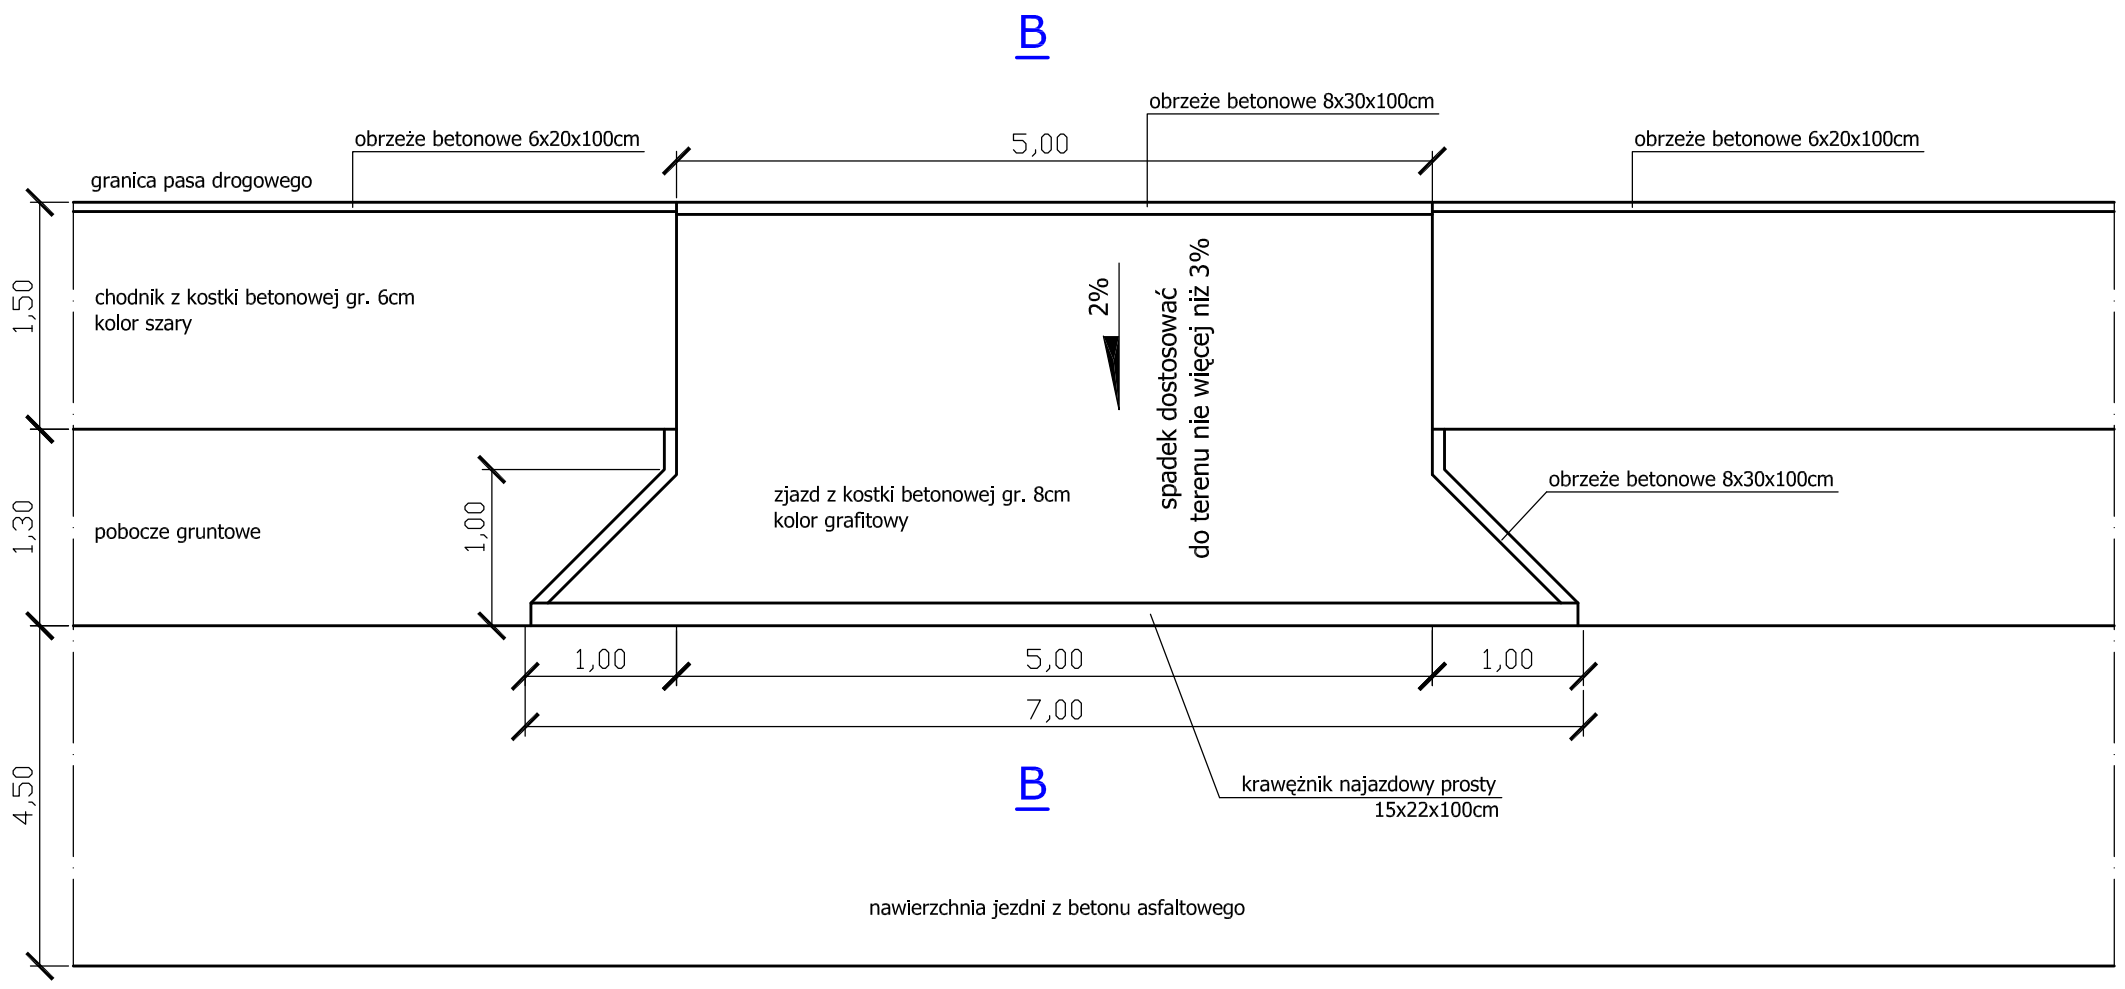

SBD PROJEKT ul. Bełchatowska 12, 60-161 Poznań				INWESTOR Gmina Gniezno al. Reymonta 9-11 62-200 Gniezno
OBIEKT: Przebudowa chodnika w m. Szczytniki Duchowne i Wola Skorzęcka				
RYSUNEK: Zjazd - widok z góry				NR 5 SKALA 1:100
STANOWISKO	IMIĘ I NAZWISKO	NR UPR.	DATA	PODPIS
PROJEKTANT	Mirosława Ignasiak	476/87/Pw	07.2018	