


# LEGENDA

 znaki projektowane

 znaki istniejące

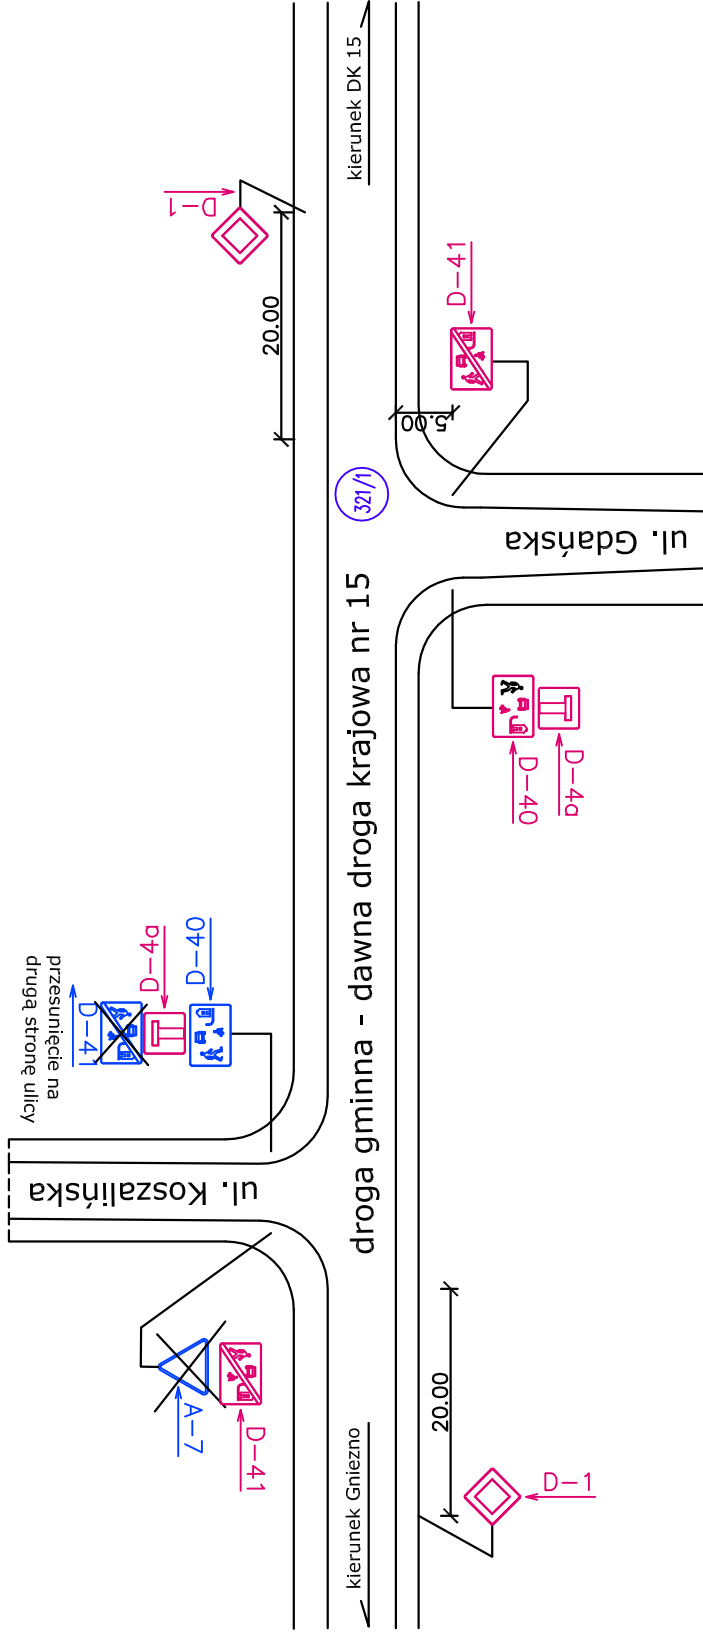

<b>SBD PROJEKT</b>		<b>INWESTOR</b>	
ul. Bełchatowska 12, 60-161 Poznań		Gmina Gniezno al. Reymonta 9-11 62-200 Gniezno	
<b>OBIEKT:</b> Przebudowa ul. Gdańskiej i ul. Heiskiej w Jankowie Dolnym			
<b>RYSUNEK:</b> Oznakowanie			
NR 2			
STANOWISKO	IMIĘ I NAZWISKO	NR UPR.	DATA
PROJEKTANT	Włodzimierz Orzeł	2777/79/PW	03.2018