


Projektowany hydrant nadziemny przeciwpożarowy DN80 z zasuwą odcinającą DN80 PN10

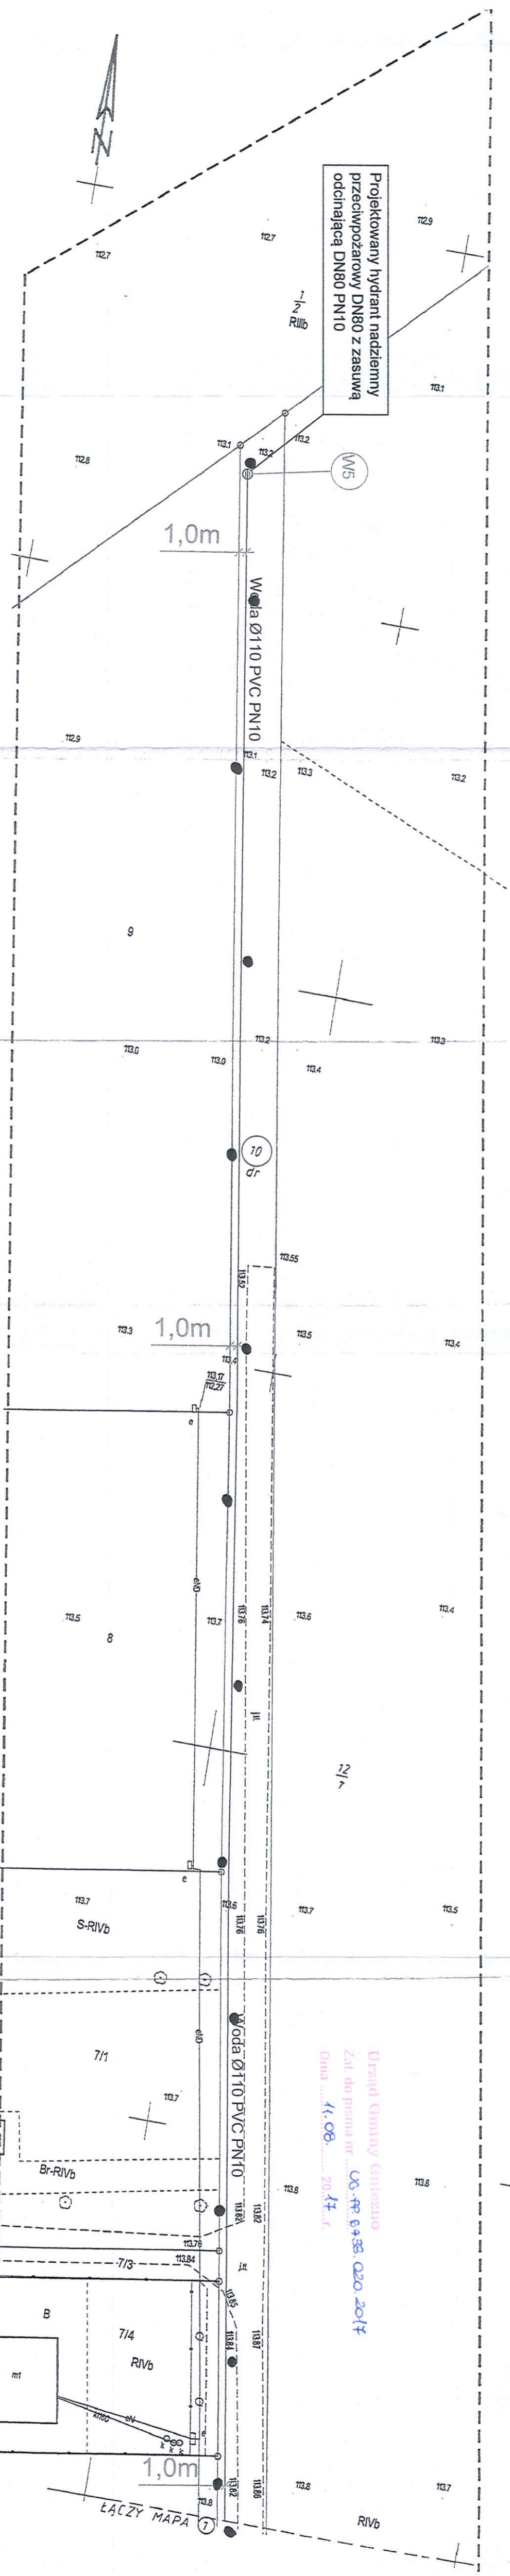

MAPA DLA CELÓW PROJEKTOWYCH

SKALA 1:500

USŁUGI GEODEZYJNE I PROJEKTOWE

GK.U.6640.388.2017
 Hutywódczno-wielkopolskie
 Powiat: gnieźnieński
 Nazwa jedn. ewid.: GNIEZNO-gmina
 Identyfikator jedn. ewid.: 300303_2
 Obręb: 0031 WIELNICA
 Główny Urzędnik Miast
 ul. Główna 1
 62-200 Gniezno
 Data: 15.05.2017

Układ współrzędnych prostokątnych	2000/18	Informacja o słabej jakości danych i/lub innych warunkach, które mogą wpłynąć na dokładność projektu
Układ wysokości	Kroszoidalny	Informacja o słabej jakości danych i/lub innych warunkach, które mogą wpłynąć na dokładność projektu

Pokładająca się za niniejszej dokumentacji został opracowany w wyniku prac geodezyjnych i kartograficznych, których rezultaty zawiera operat techniczny wpisany do ewidencji materiałów państwowego zasobu geodezyjnego i kartograficznego

STAROSTA GNIEZNIENSKI

Uprządk Gminy Gniezno
 Zał. do pisma nr UG.4P.6438.020.2017
 Dnia 11.08.2017 r.

○ Działka objęta inwestycją
 — Granica działki objętej inwestycją
 — Sieć wodociągowa
 (W) Punkt charakterystyczny

Projekt	HYDRO-SERVICE	Hydro-Service Projekt
Inwestor	Gmina Gniezno	ul. Piastowska 65 64-600 Ochromi
Inwestycja	Sieć wodociągowa w m. Welnica gni. Gniezno	Al. Reymonta 6-11 62-200 Gniezno
Nazwa obiektu	Sieć wodociągowa	Nazwa obiektu
Projektował	mgr inż. Sebastian Stachowiak	WKP0139/PKOS/14
Sprawił	mgr inż. Mateusz Bazela	WKP041/PKOS/16
Opracował	mgr inż. Michał Kozak	WKP041/PKOS/16
Data: 15.05.2017	Skala: 1:500	Nr rys.: 2

CZĘŚĆ GRAFICZNA DECYZJI O USTALENIU LOKALIZACJI INWESTYCJI CELU PUBLICZNEGO

SKALA 1:500

LEGENDA

Granica terenu objętego decyzją

mgr inż. arch. Filip Szczęsowski

mgr inż. arch. Filip Szczęsowski

posiada kwalifikację do wykonywania zawodów urbanistów na terytorium RP

zamawiający (podpis osoby reprezentującej organ)