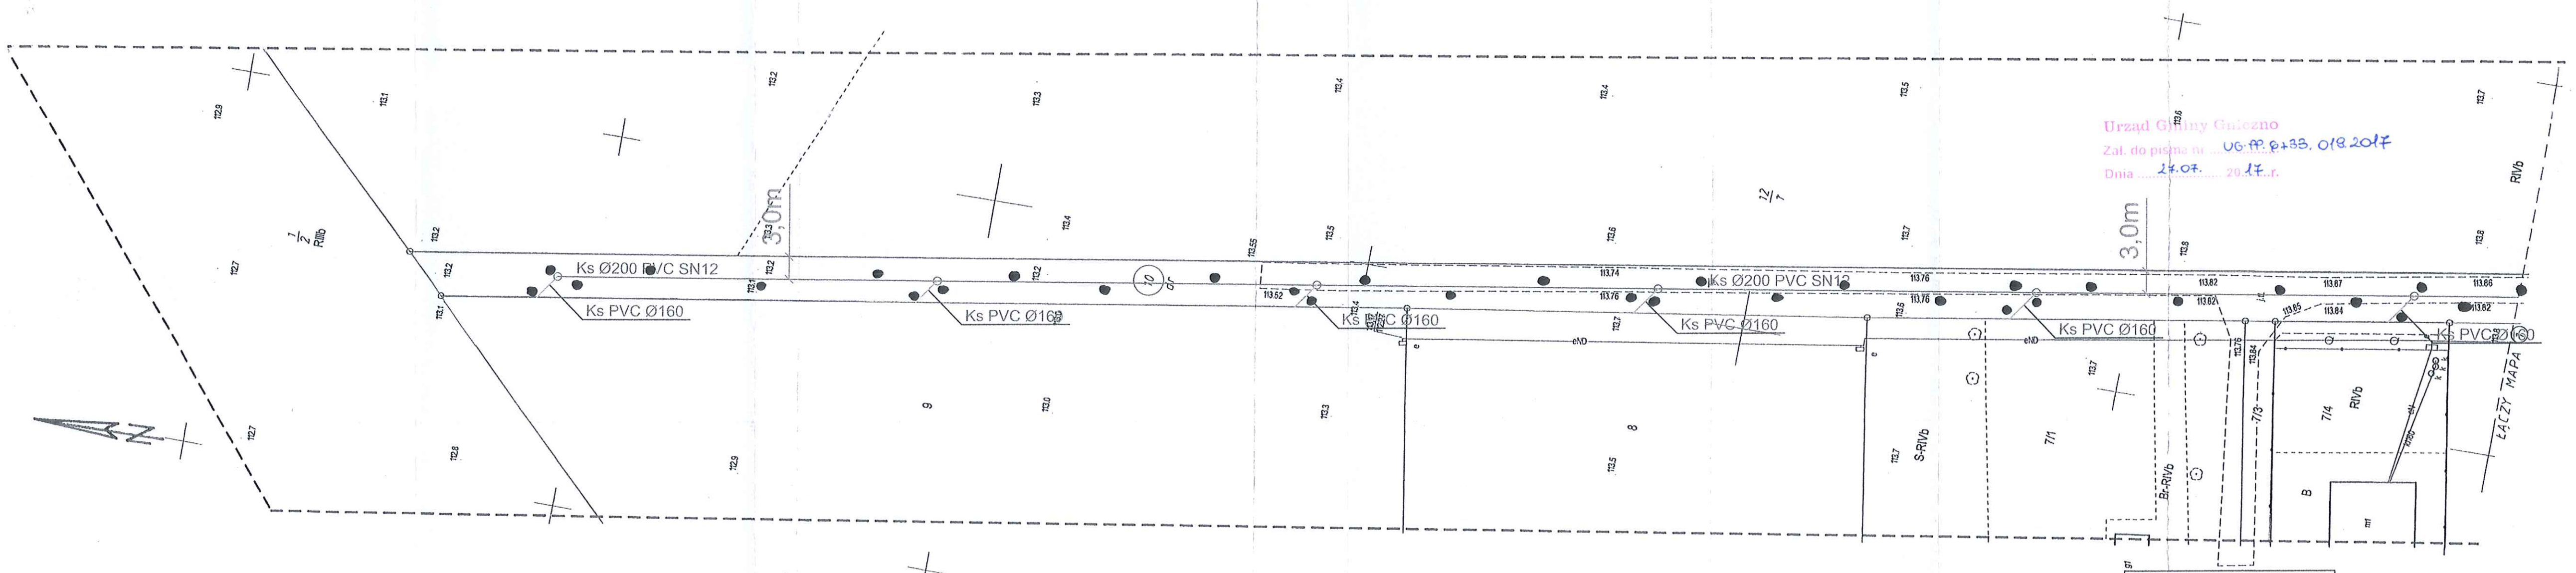

MAPA DLA CELÓW PROJEKTOWYCH ②

SKALA 1: 500

GK.U.6640.388.2017
Województwo: wielkopolskie
Powiat: gnieźnieński
Nazwa jedn. ewid.: GNIEZNO-gmina
Identyfikator jedn. ewid.:300303_2
Obręb:0031 WELNICA
Arkusz : 1
Działka : wg zasięgu

USŁUGI GEODEZYJNE
I PROJEKTOWE
Tomasz Połowczyk
62-200 Gniezno, ul. Chudoby 16/19
tel. 696 774 118
NIP 699-180-46-07, REGON 301274470

mgrinż. Tomasz Połowczyk
GEODETA UPRAWNIONY Nr upr. 8258
62-200 Gniezno, ul. Chudoby 16/19
tel. kom. 696 774 118

Układ współrzędnych prostoliniowych płaskich	2000/18	*Informacja o właściwościach gruntowych mających wpływ na zagospodarowanie gruntów,zlokalizowanych w granicach projektowanej inwestycji – nie badano*
Układ wysokości	Kronsztadt86	

Poświadcza się, że niniejszej dokument został opracowany w wyniku prac geodezyjnych i kartograficznych, których rezultaty zawiera operat techniczny wpisany do ewidencji materiałów państwowego zasobu geodezyjnego i kartograficznego

STAROSTA GNIEŹNIEŃSKI

1 SIER. 2017 r.
(identyfikator ewidencyjny materiału zasobu – operatu technicznego)

.....
(data przyjęcia operatu technicznego do ewidencji materiałów zasobu)

.....
(podpis osoby reprezentującej organ)

CZĘŚĆ GRAFICZNA DECYZJI
O USTALENIU LOKALIZACJI INWESTYCJI CELU PUBLICZNEGO

SKALA 1:500

LEGENDA

Granica terenu objętego decyzją

mgr inż. arch. Filip Koczorowski
posiada kwalifikacje do wykonywania zawodu urbanisty na terytorium RP

Działka objęta inwestycją
Granica działki objętej inwestycją
Sieć kanalizacji sanitarnej

Projekt	HYDRO-SERVICE Hydro-Service Projekt ul. Piłsudskiego 65 64-600 Oborniki		
Inwestor	Gmina Gniezno Al. Reymonta 9-11 62-200 Gniezno		
Inwestycja	Sieć kanalizacji sanitarnej w m. Welnica gm. Gniezno		
Nazwa obiektu: Sieć kanalizacji sanitarnej		Nazwa rysunku: Zagospodarowanie terenu	
Projektował	mgr inż. Sebastian Stachowiak	WKP/0138/PWOS/14 instalacje w zakresie sieci, instalacji i urządzeń cieplnych, wentylacyjnych, gazowych, wodociągowych i kanalizacyjnych	
Sprawdził	mgr inż. Mateusz Bazela	WKP/0411/PWOS/16 instalacje w zakresie sieci, instalacji i urządzeń cieplnych, wentylacyjnych, gazowych, wodociągowych i kanalizacyjnych	
Opracował	mgr inż. Michał Kozak		
Data: 15.05.2017		Skala: 1:500	Nr rys.: 2