


PRZEKRÓJ POPRZECZNY WYKOPU

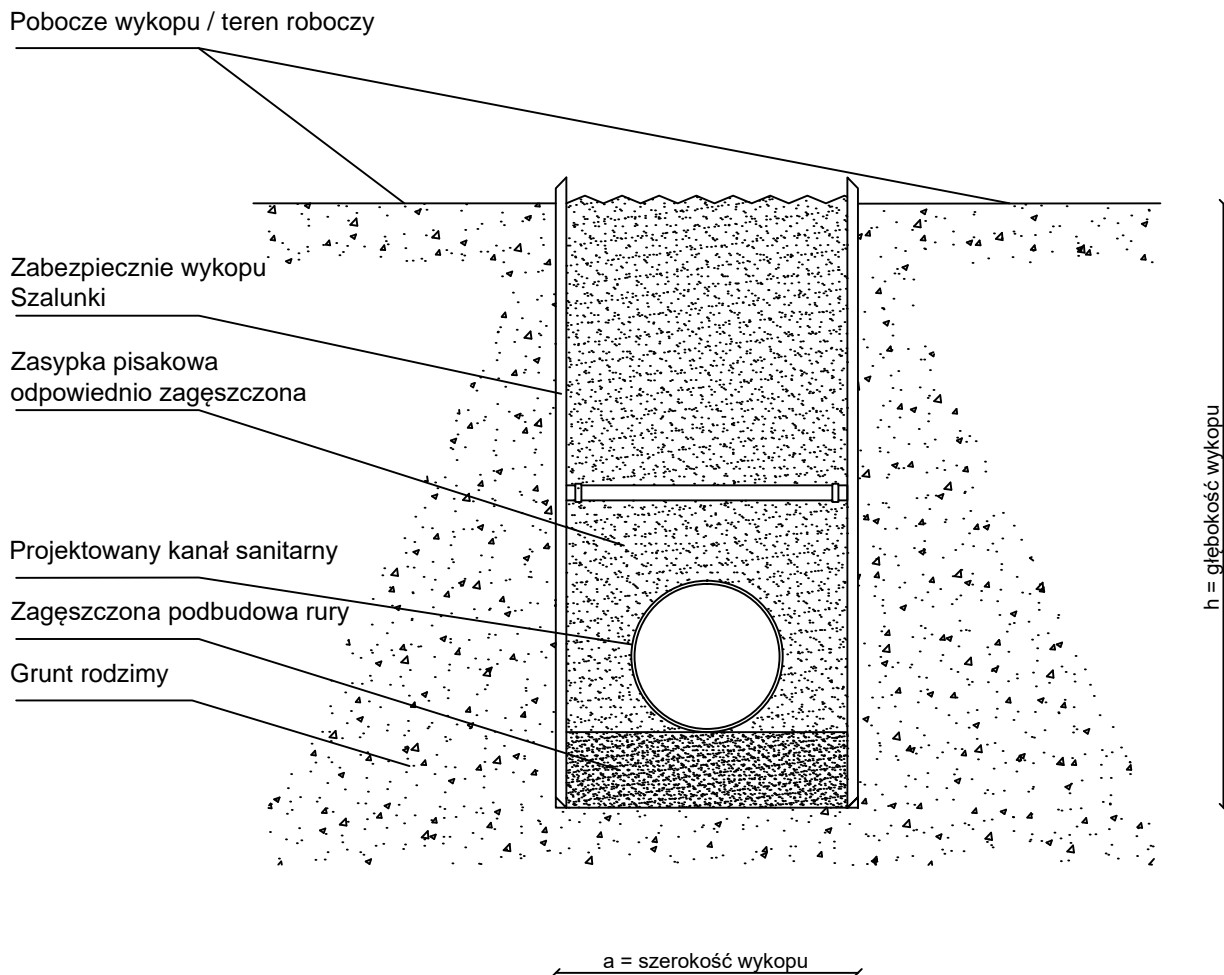

Projekt	Hydro-Service Projekt ul. Piłsudskiego 65 64-600 Oborniki		
Inwestor	Gmina Gniezno Al. Reymonta 9-11 62-200 Gniezno		
Inwestycja	Sieć kanalizacji sanitarnej w m. Wełnica gm. Gniezno		
Nazwa obiektu:	Sieć kanalizacji sanitarnej	Nazwa rysunku:	Przekrój przez wykop
Projektował	mgr inż. Sebastian Stachowiak	WKP/0138/PWOS/14	instalacje w zakresie sieci, instalacji i urządzeń ciepłych, wentylacyjnych, gazowych, wodociągowych i kanalizacyjnych
Sprawdził	mgr inż. Mateusz Bazela	WKP/0411/PWOS/16	instalacje w zakresie sieci, instalacji i urządzeń ciepłych, wentylacyjnych, gazowych, wodociągowych i kanalizacyjnych
Opracował	mgr inż. Michał Kozak		
Data: 15.05.2017		Skala: 1:50	Nr rys.: 7