


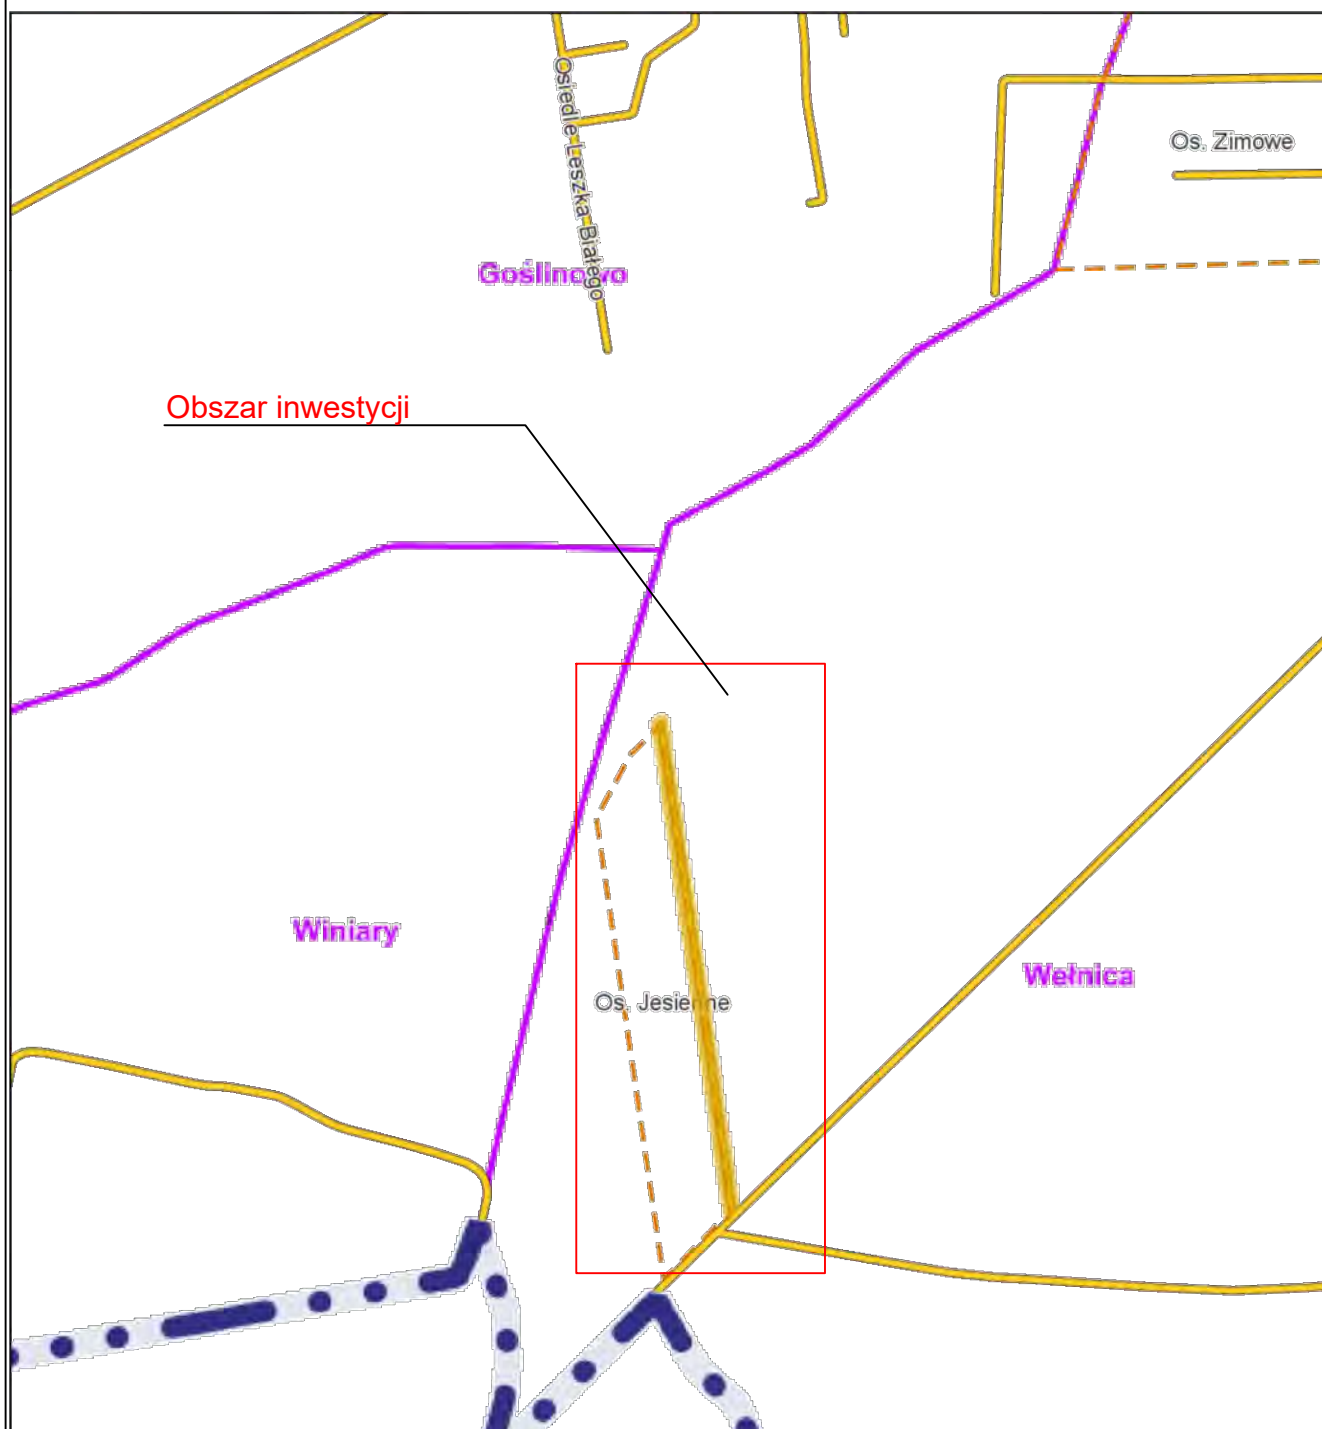

# Gniezno - System Informacji Przestrzennej

skala 1 : 10000



Projekt	 <b>HYDRO-SERVICE</b>	Hydro-Service Projekt ul. Piłsudskiego 65 64-600 Oborniki
Inwestor	 <b>GMINA GNIEZNO</b>	Gmina Gniezno Al. Reymonta 9-11 62-200 Gniezno
Inwestycja	Sieć wodociągowa w m. Wełnica gm. Gniezno	
Nazwa obiektu: Sieć wodociągowa	Nazwa rysunku: Mapka lokalizacyjna inwestycji	
Projektował	mgr inż. Sebastian Stachowiak	WKP/0138/PWOS/14 instalacje w zakresie sieci, instalacji i urządzeń ciepłych, wentylacyjnych, gazowych, wodociągowych i kanalizacyjnych
Sprawdził	mgr inż. Mateusz Bazela	WKP/0411/PWOS/16 instalacje w zakresie sieci, instalacji i urządzeń ciepłych, wentylacyjnych, gazowych, wodociągowych i kanalizacyjnych
Opracował	mgr inż. Michał Kozak	
Data: 15.05.2017	Skala: 1:10000	Nr rys.: 1