



Wykop i zabezpieczenie

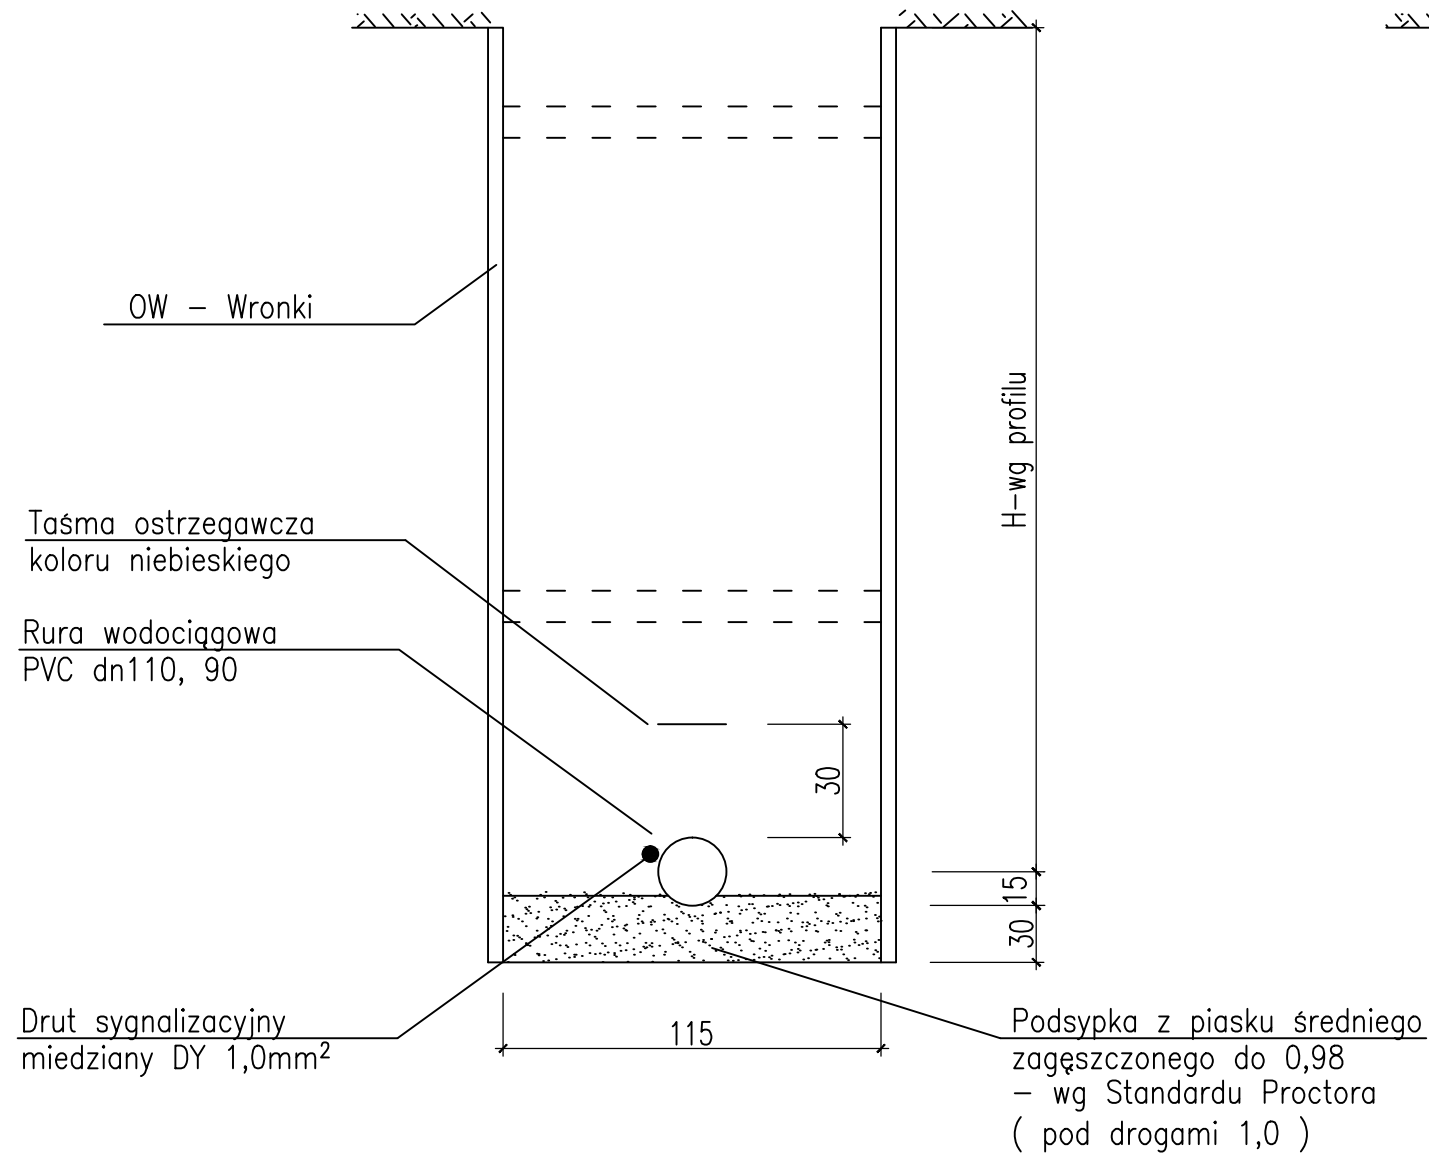

Wykop i fazy zasypki

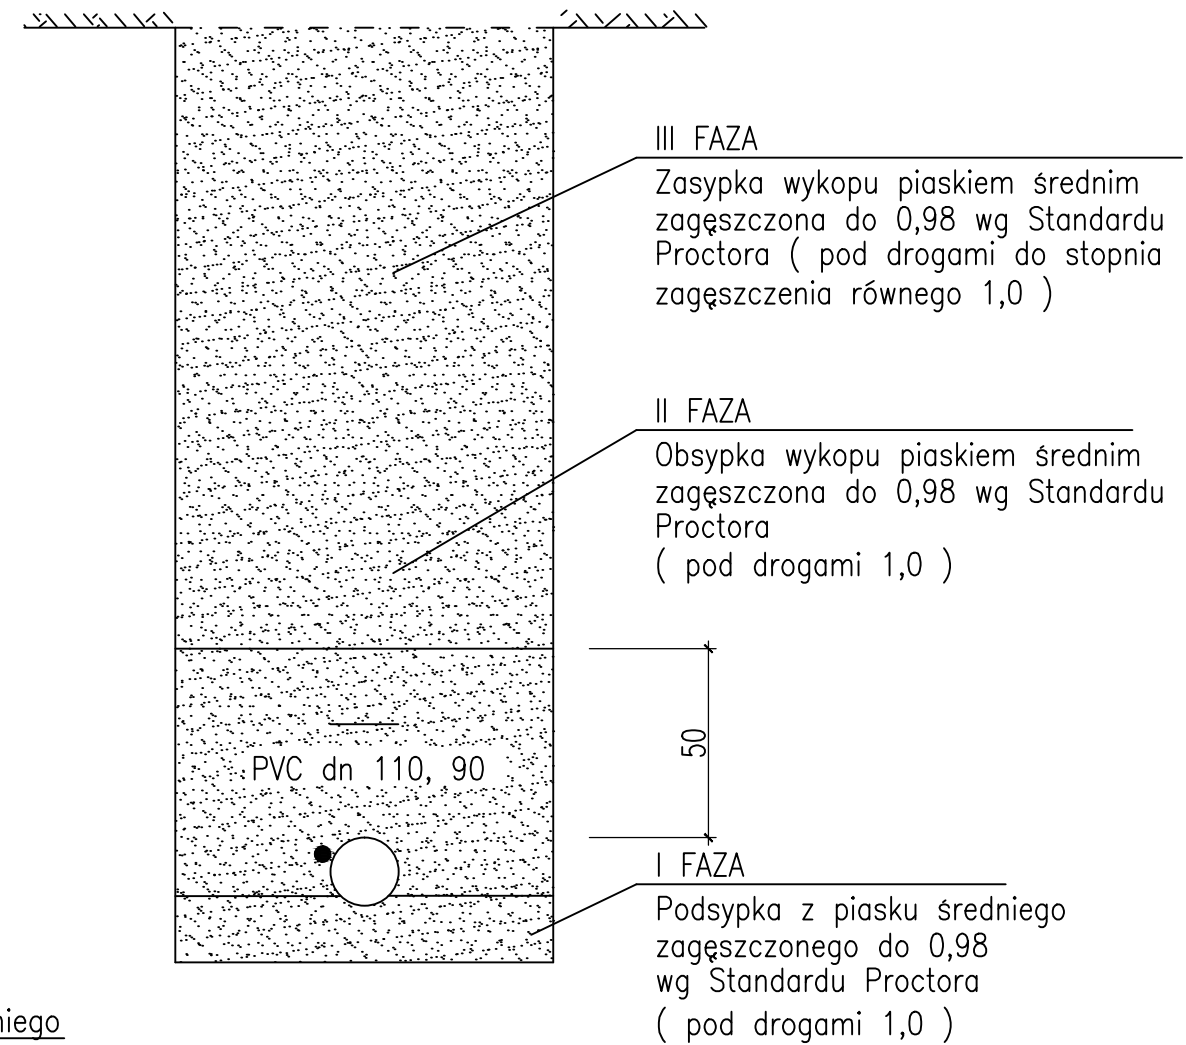

Projekt	 HYDRO-SERVICE Hydro-Service Projekt ul. Piłsudskiego 65 64-600 Oborniki
Inwestor	 GMINA GNIEZNO Gmina Gniezno Al. Reymonta 9-11 62-200 Gniezno
Inwestycja	Sieć wodociągowa w m. Welnica gm. Gniezno
Nazwa obiektu:	Sieć kanalizacji sanitarnej, sieć wodociągowa
Nazwa rysunku:	Przekrój wykopu
Projektował	mgr inż. Sebastian Stachowiak WKP/0138/PWOS/14 instalacje w zakresie sieci, instalacji i urządzeń cieplnych, wentylacyjnych, gazowych, wodociągowych i kanalizacyjnych
Sprawdził	mgr inż. Mateusz Bazela WKP/0411/PWOS/16 instalacje w zakresie sieci, instalacji i urządzeń cieplnych, wentylacyjnych, gazowych, wodociągowych i kanalizacyjnych
Opracował	mgr inż. Michał Kozak
Data: 15.05.2017	Skala: SCHEMAT
	Nr rys.: 6