POZYCJA 1.A RAMA STALOWA SKALA 1:15

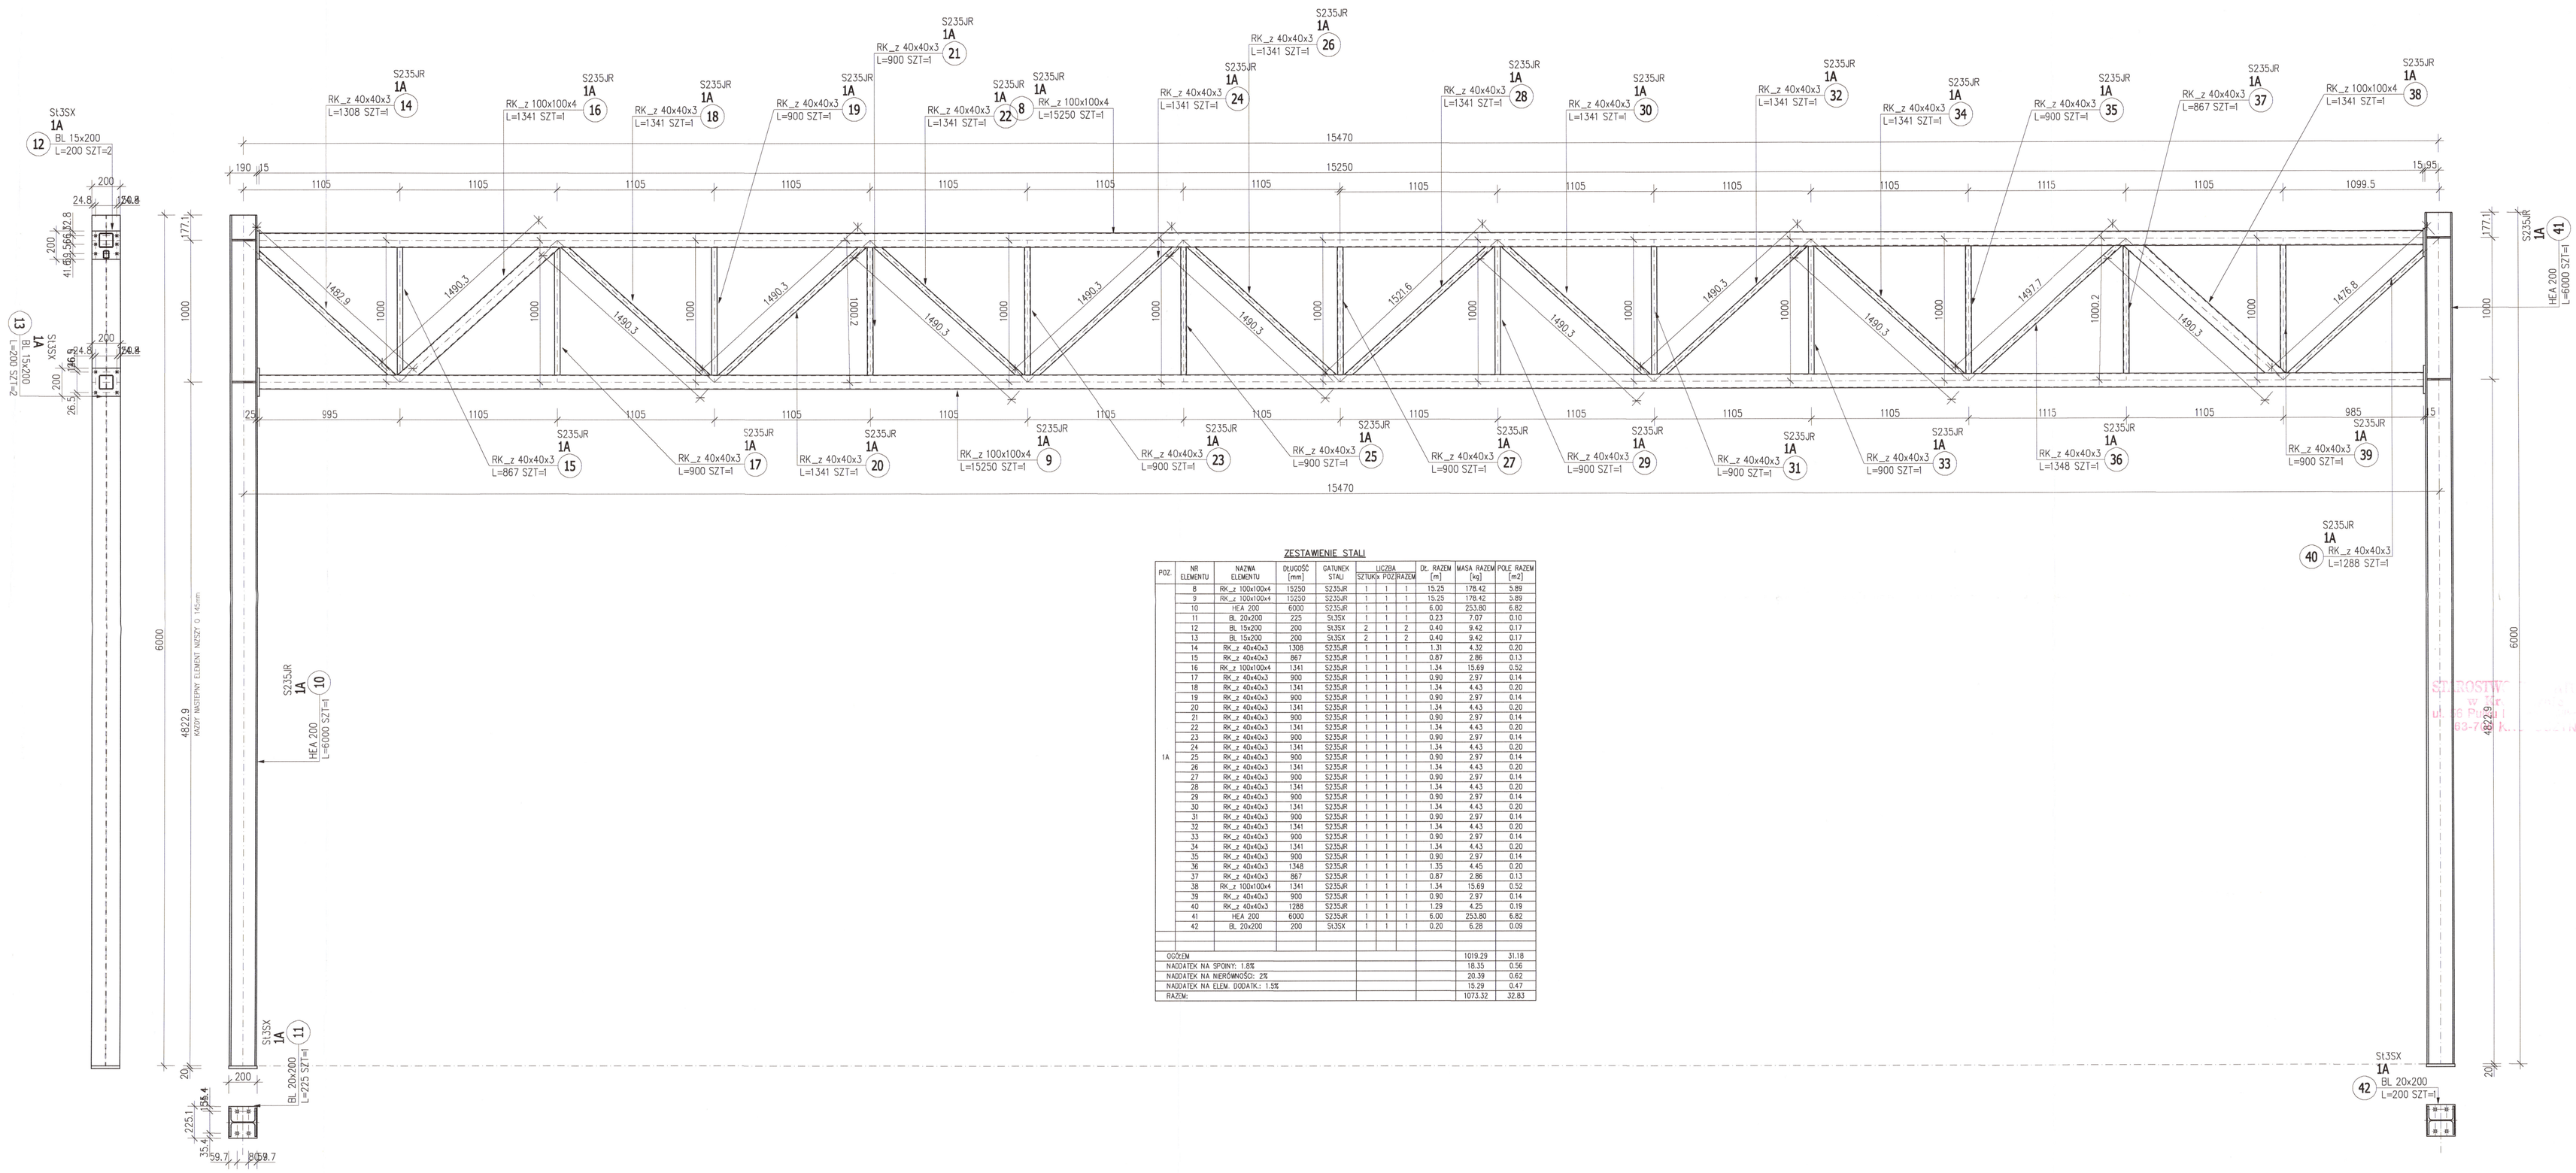

ZESTAWIENIE STALI

POZ.	NR ELEMENTU	NAZWA ELEMENTU	DŁUGOŚĆ [mm]	GATUNEK STALI	LICZBA SZTUK	x POZ.	RAZEM	DŁ. RAZEM [m]	MASA RAZEM [kg]	POLE RAZEM [m2]
1A	8	RK_z 100x100x4	15250	S235JR	1	1	1	15.25	178.42	5.89
	9	RK_z 100x100x4	15250	S235JR	1	1	1	15.25	178.42	5.89
	10	HEA 200	6000	S235JR	1	1	1	6.00	253.80	6.82
	11	BL 20x200	225	S1SSX	1	1	1	0.23	7.07	0.10
	12	BL 15x200	200	S1SSX	2	1	2	0.40	9.42	0.17
	13	BL 15x200	200	S1SSX	2	1	2	0.40	9.42	0.17
	14	RK_z 40x40x3	1308	S235JR	1	1	1	1.31	4.32	0.20
	15	RK_z 40x40x3	867	S235JR	1	1	1	0.87	2.86	0.13
	16	RK_z 100x100x4	1341	S235JR	1	1	1	1.34	15.69	0.52
	17	RK_z 40x40x3	900	S235JR	1	1	1	0.90	2.97	0.14
	18	RK_z 40x40x3	1341	S235JR	1	1	1	1.34	4.43	0.20
	19	RK_z 40x40x3	900	S235JR	1	1	1	0.90	2.97	0.14
	20	RK_z 40x40x3	1341	S235JR	1	1	1	1.34	4.43	0.20
	21	RK_z 40x40x3	900	S235JR	1	1	1	0.90	2.97	0.14
	22	RK_z 40x40x3	1341	S235JR	1	1	1	1.34	4.43	0.20
	23	RK_z 40x40x3	900	S235JR	1	1	1	0.90	2.97	0.14
	24	RK_z 40x40x3	1341	S235JR	1	1	1	1.34	4.43	0.20
	25	RK_z 40x40x3	900	S235JR	1	1	1	0.90	2.97	0.14
	26	RK_z 40x40x3	1341	S235JR	1	1	1	1.34	4.43	0.20
	27	RK_z 40x40x3	900	S235JR	1	1	1	0.90	2.97	0.14
	28	RK_z 40x40x3	1341	S235JR	1	1	1	1.34	4.43	0.20
	29	RK_z 40x40x3	900	S235JR	1	1	1	0.90	2.97	0.14
	30	RK_z 40x40x3	1341	S235JR	1	1	1	1.34	4.43	0.20
	31	RK_z 40x40x3	900	S235JR	1	1	1	0.90	2.97	0.14
	32	RK_z 40x40x3	1341	S235JR	1	1	1	1.34	4.43	0.20
	33	RK_z 40x40x3	900	S235JR	1	1	1	0.90	2.97	0.14
	34	RK_z 40x40x3	1341	S235JR	1	1	1	1.34	4.43	0.20
	35	RK_z 40x40x3	900	S235JR	1	1	1	0.90	2.97	0.14
	36	RK_z 40x40x3	1348	S235JR	1	1	1	1.35	4.45	0.20
	37	RK_z 40x40x3	867	S235JR	1	1	1	0.87	2.86	0.13
	38	RK_z 100x100x4	1341	S235JR	1	1	1	1.34	15.69	0.52
	39	RK_z 40x40x3	900	S235JR	1	1	1	0.90	2.97	0.14
	40	RK_z 40x40x3	1288	S235JR	1	1	1	1.29	4.25	0.19
	41	HEA 200	6000	S235JR	1	1	1	6.00	253.80	6.82
	42	BL 20x200	200	S1SSX	1	1	1	0.20	6.28	0.09
OGÓŁEM									1019.29	31.18
NADDATEK NA SPOINY: 1.8%									18.35	0.56
NADDATEK NA NIERÓWNOŚCI: 2%									20.39	0.62
NADDATEK NA ELEM. DODATK.: 1.5%									15.29	0.47
RAZEM:									1073.32	32.83

	IMIĘ I NAZWISKO	PODPIS	
PROJEKTANT ARCHITEKTURY:	JAKUB KUBIAK 50/WP0KK/2018	SPECJALNOŚĆ ARCHITEKTONICZNA	
PROJEKTANT KONSTRUKCJI:	TOMASZ KUBIAK 57/PW/99	SPECJALNOŚĆ KONSTRUKCYJNO-BUDOWLANA	
SPRAWDZIŁ ARCHITEKTURĘ:	JADWIGA KLIMCZEWSKA 468/P.N 108/88/ARCH	SPECJALNOŚĆ ARCHITEKTONICZNA	
SPRAWDZIŁ KONSTRUKCJĘ:	WOJCIECH LEPSZY LWK-6388/KZ/90	SPECJALNOŚĆ KONSTRUKCYJNO-BUDOWLANA	

STUDIO BUDOWA
mgr inż.Tomasz Kubiak 63-300 Pleszew ul.Szenica 14

Nazwa rysunku:	POZ.1
Obiekt:	BUDYNEK OSP/REMIZY/
Adres budowy:	DZIAŁKA NR 24/2,24/3,25/1,26/1
Inwestor:	OMINA ROZDRAŻEW
Adres inwestora:	UL.RYNEK 3 63-708 ROZDRAŻEW

Skala: 1:100
ROZDRAŻEW
Nr rys.: