RZUT DACHU–KONSTRUKCJA SKALA 1:100

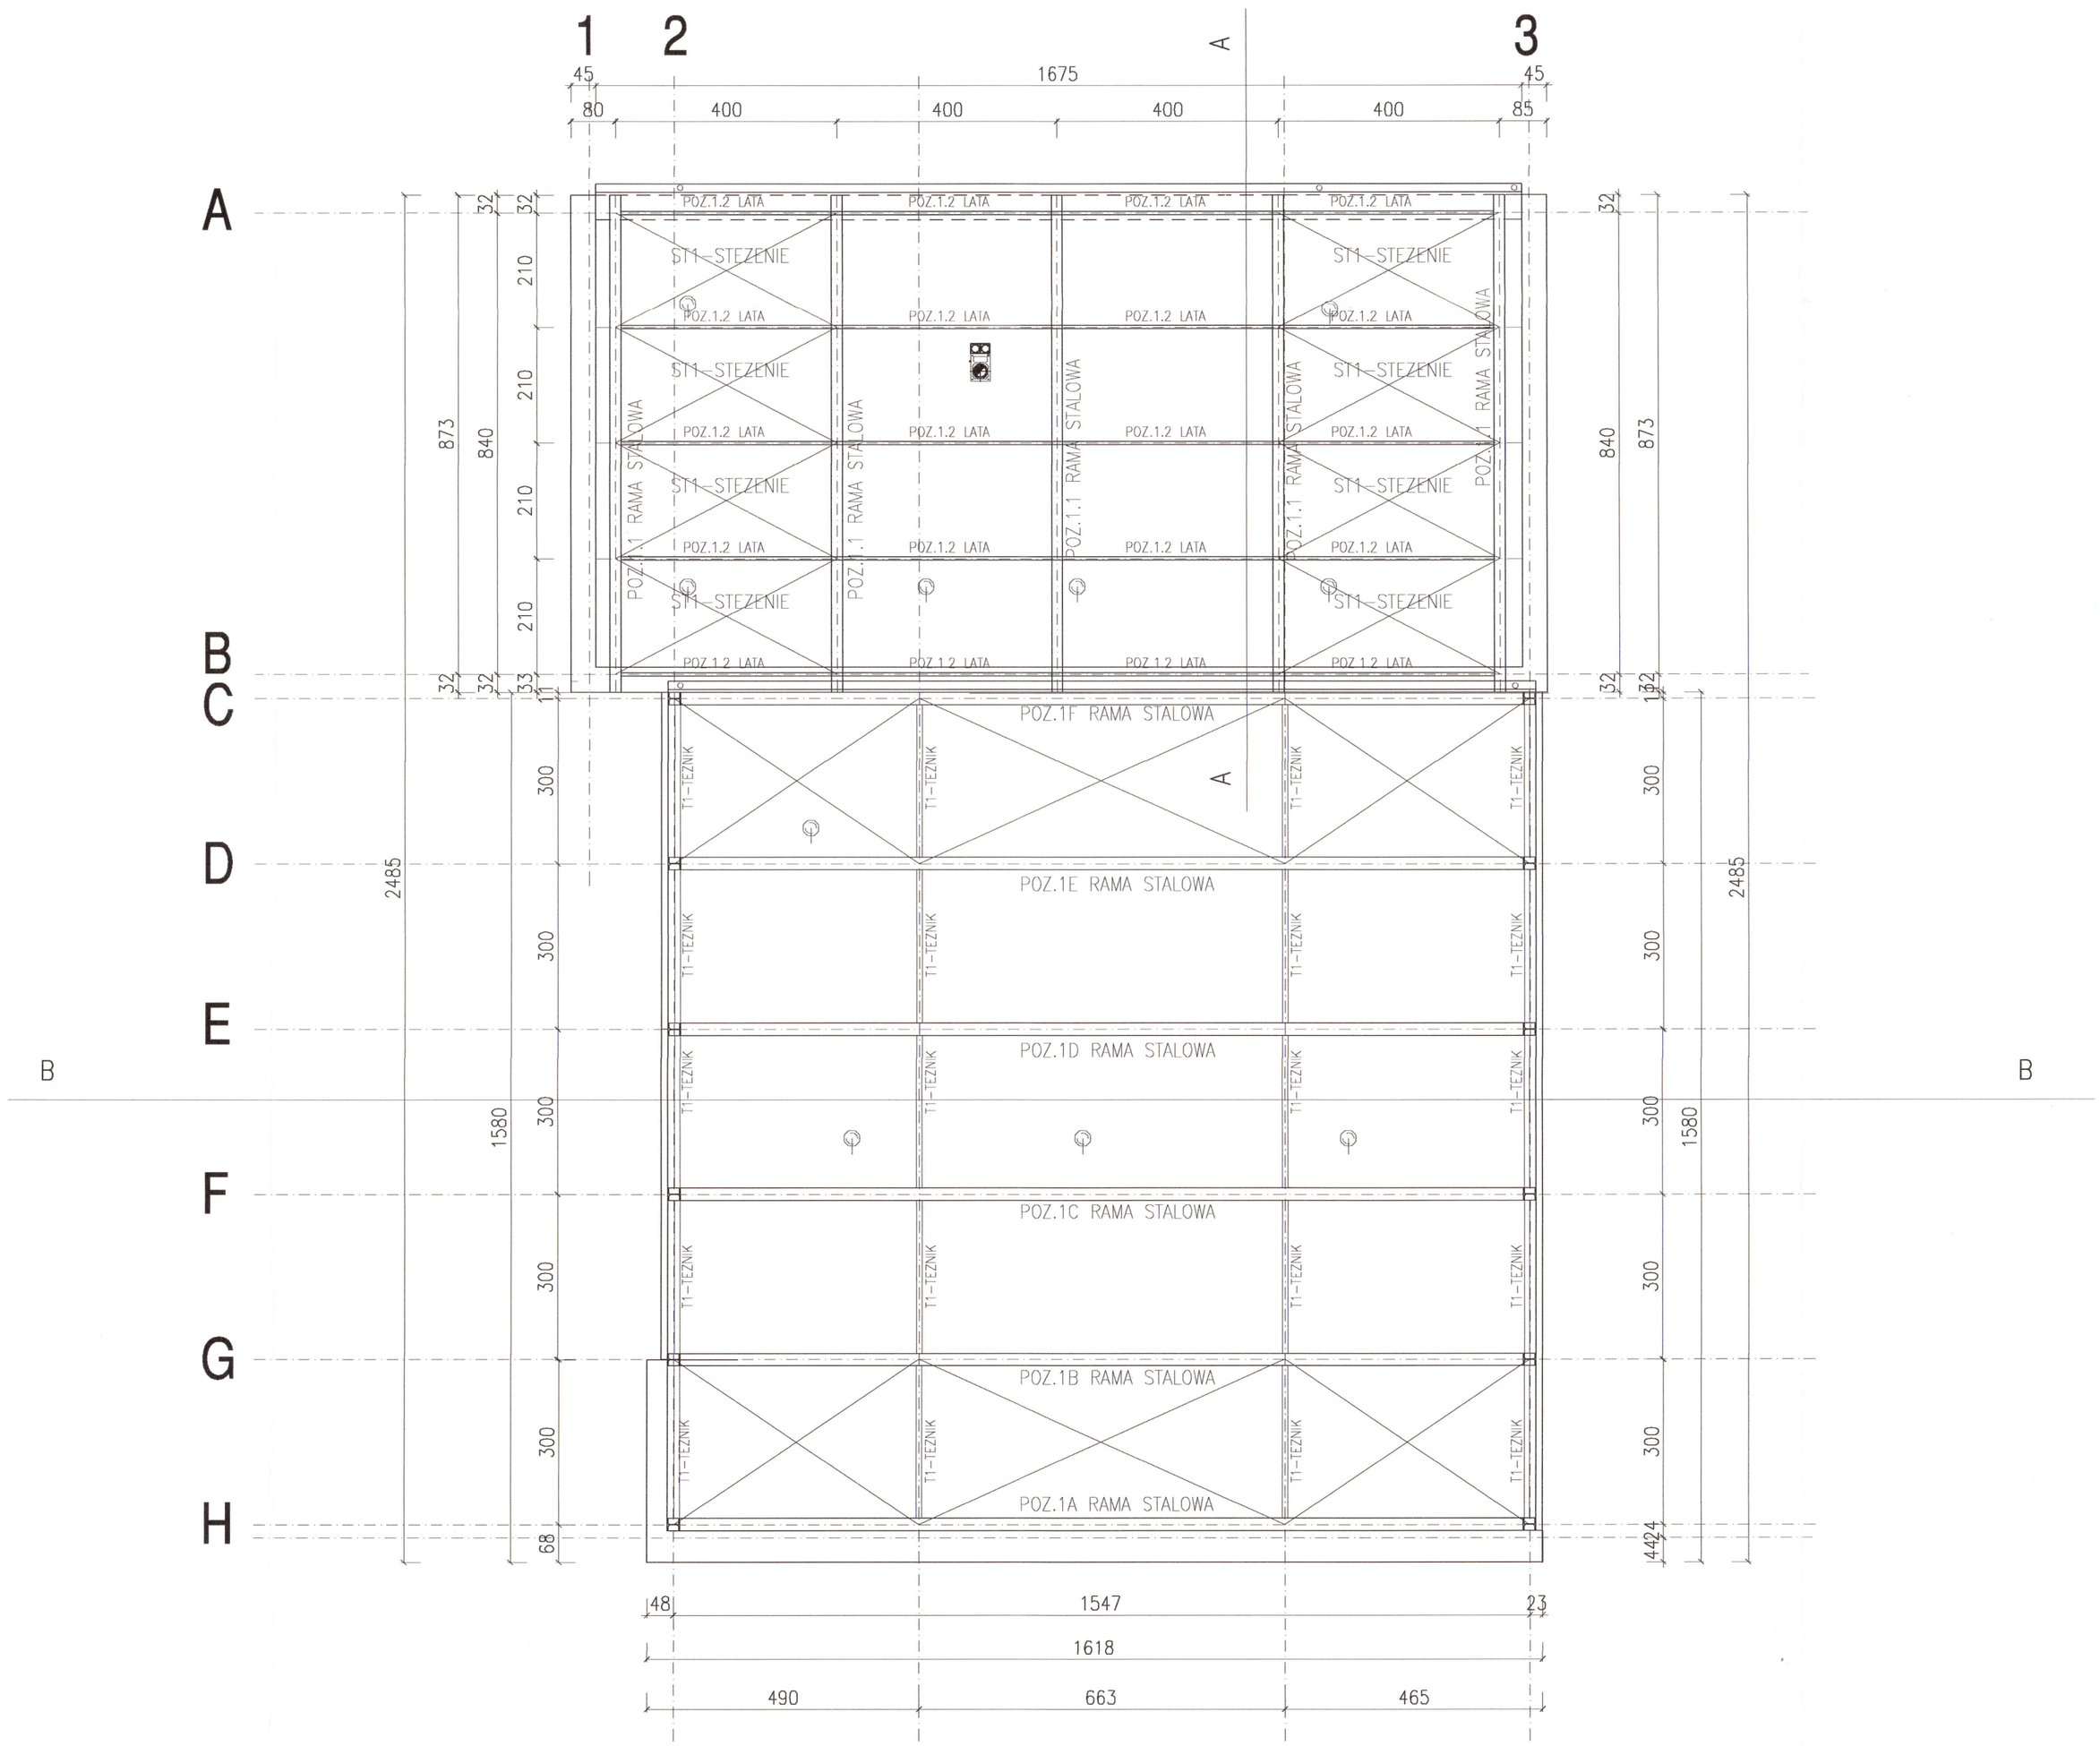

STAROSTWO POWIATOWE
w Krotoszynie
ul. 56 Pułku Piechoty Wlkp. 10
63-700 KROTOSZYN

	IMIĘ I NAZWISKO	PODPIS
PROJEKTANT ARCHITEKTURY:	JAKUB KUBIAK 50/BPOKK/2018	SPECJALNOŚĆ ARCHITEKTONICZNA
PROJEKTANT KONSTRUKCJI:	TOMASZ KUBIAK 51/PW/99	SPECJALNOŚĆ KONSTRUKCYJNO-BUDOWLANA
SPRAWDZIŁ ARCHITEKTURĘ:	JADWIGA KIJEŃCZUKOWA WBPP/A 108/88/ZG	SPECJALNOŚĆ ARCHITEKTONICZNA
SPRAWDZIŁ KONSTRUKCJĘ:	WOJCIECH LEPSZY UAN-8386/62/90	SPECJALNOŚĆ KONSTRUKCYJNO-BUDOWLANA

STUDIO BUDOWA
mgr inż.Tomasz Kubiak 63-300 Pleszew ul.Szenica 14

Nazwa rysunku:	RZUT DACHU–KONSTRUKCJA
Obiekt:	BUDYNEK OSP/REMIZY/
Adres budowy:	DZIAŁKA NR 24/2,24/3,25/1,26/1 ROZDRAŻEW
Inwestor:	GMINA ROZDRAŻEW
Adres inwestora:	ULRYNEK 3 63-708 ROZDRAŻEW
Skala:	1:100
Nr rys.:	