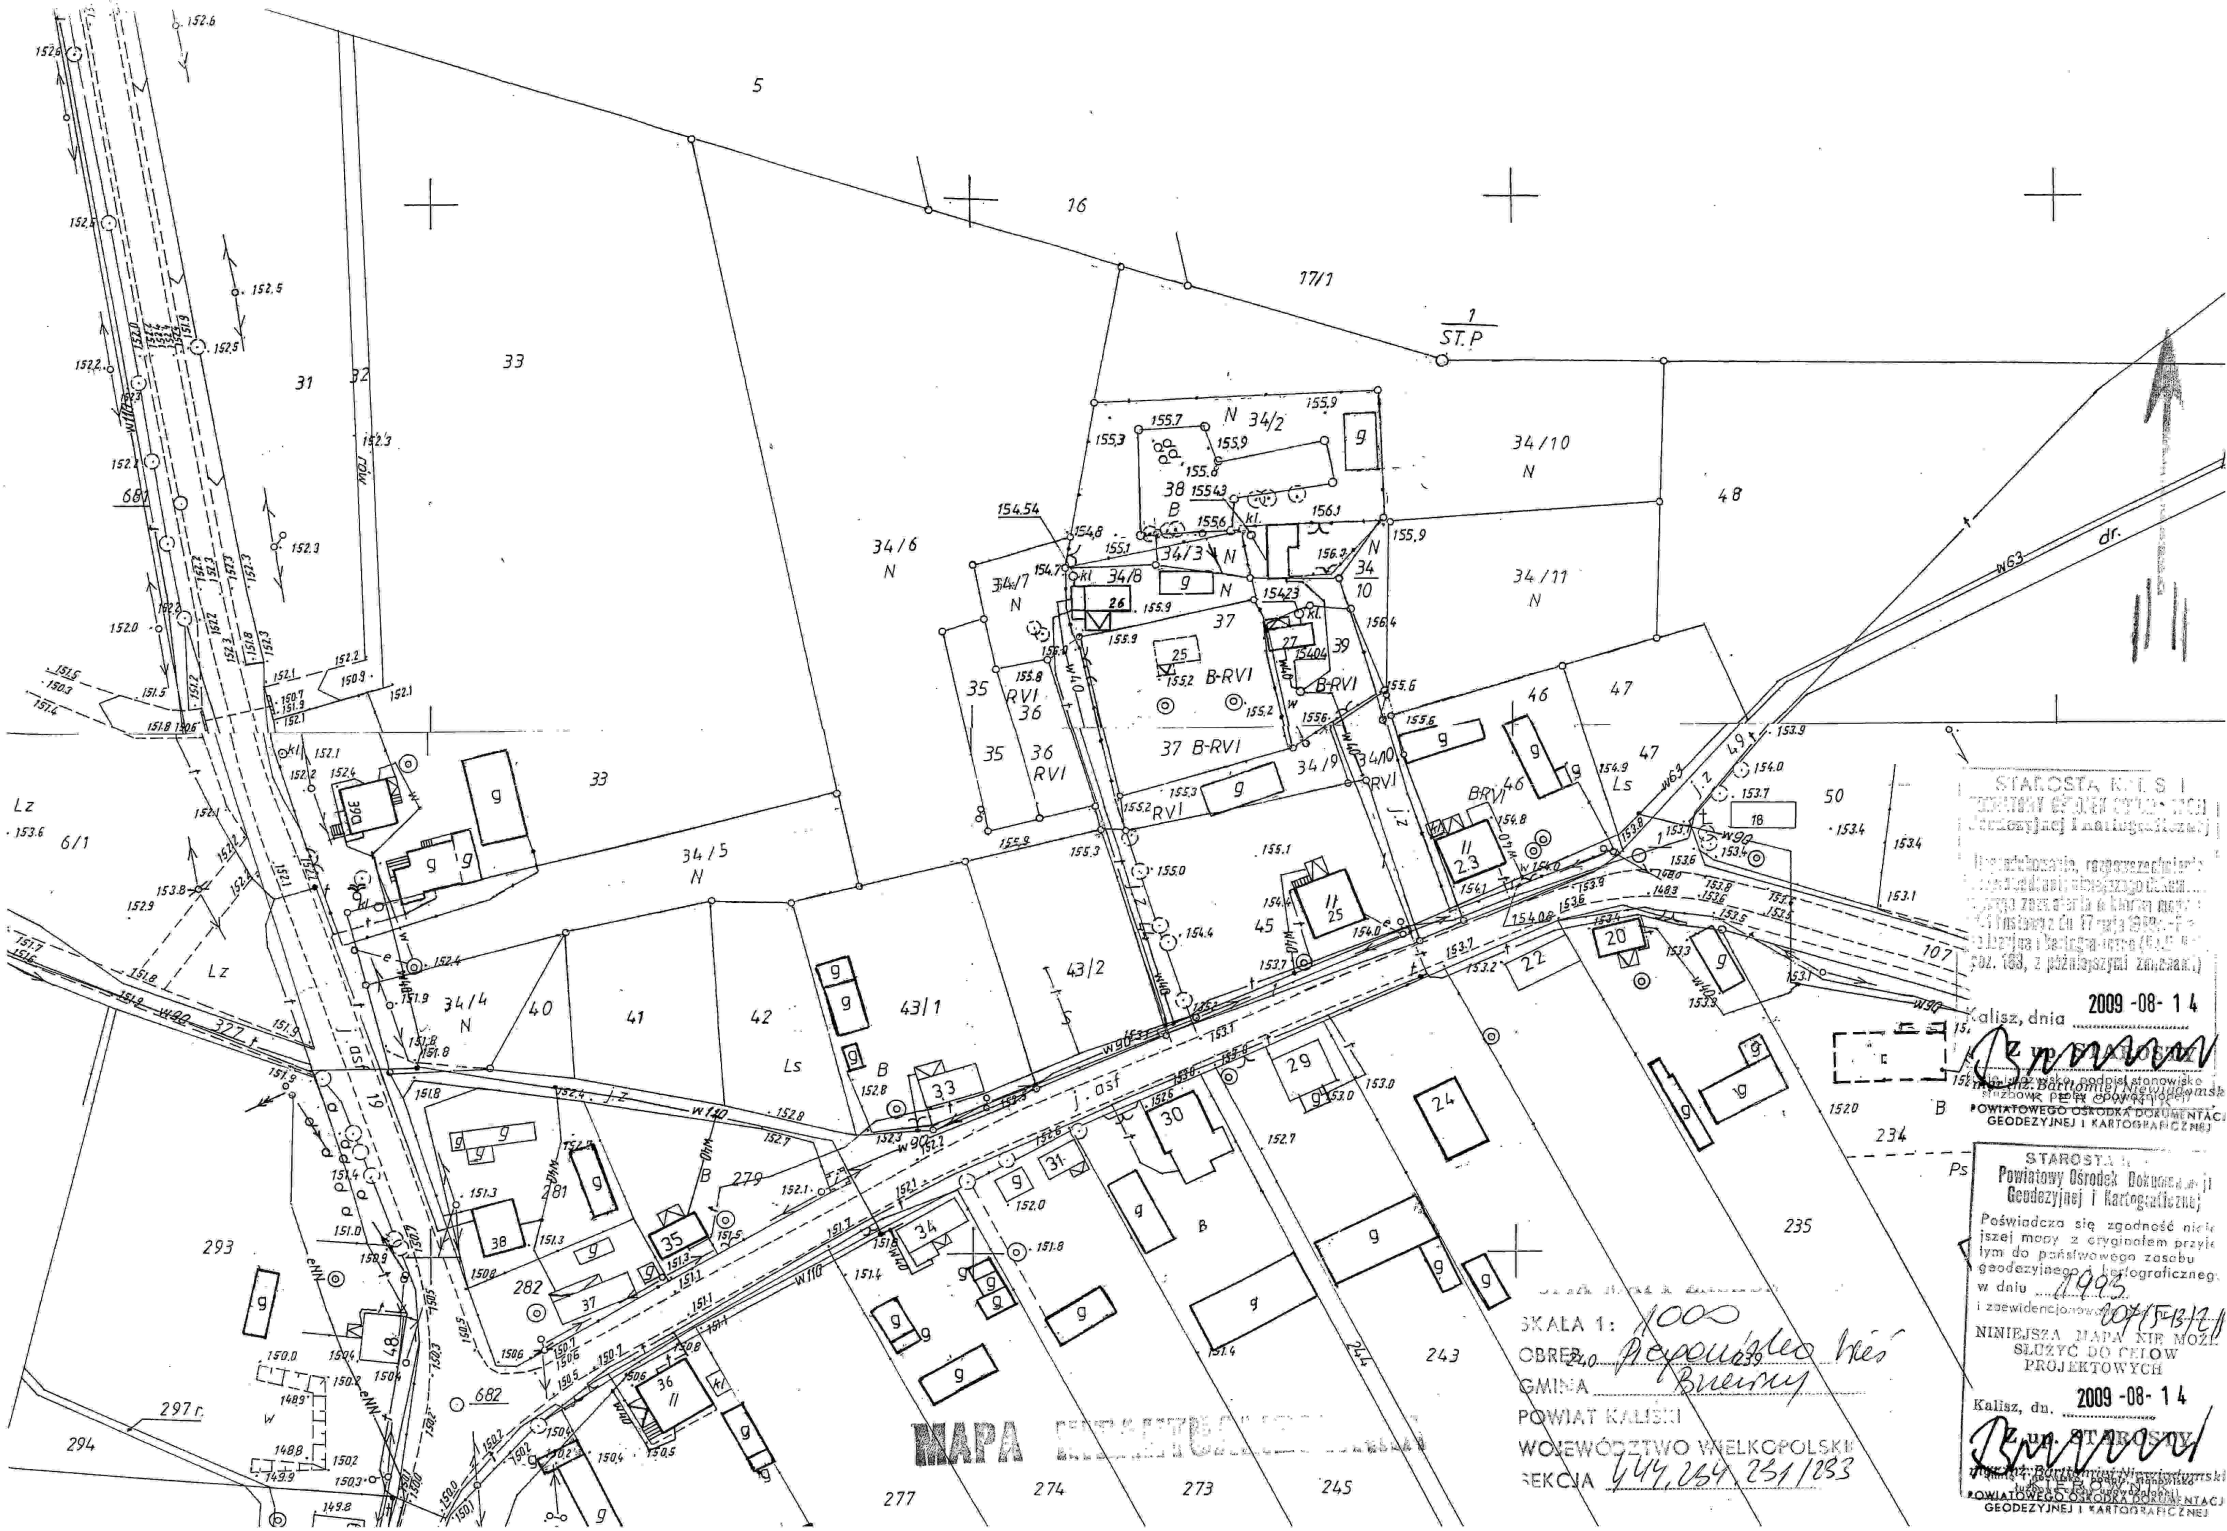

STAROSTA KALISKI
Powiatowy Ośrodek Dokumentacji Geodezyjnej i Kartograficznej

Poświadczam, że przedstawiona mapa jest zgodna z dokumentem ... z dnia 17 maja 1989 r. - Prawo geodezyjne i kartograficzne (Dz.U. Nr poz. 163, z późniejszymi zmianami)

Kalisz, dnia 2009-08-14

Z up. STAROSTY
mgr inż. Bartłomiej Niewiadomski
KIEROWNIK
POWIATOWEGO OŚRODKA DOKUMENTACJI GEODEZYJNEJ I KARTOGRAFICZNEJ

STAROSTA KALISKI
Powiatowy Ośrodek Dokumentacji Geodezyjnej i Kartograficznej

Poświadcza się zgodność niniejszej mapy z oryginałem przyjętym do państwowego zasobu geodezyjnego i kartograficznego w dniu 1993 i zaewidencjonowanym 207/5-13/2/1

NINIEJSZA MAPA NIE MOŻE SŁUŻYĆ DO CELÓW PROJEKTOWYCH

Kalisz, dn. 2009-08-14

Z up. STAROSTY
mgr inż. Bartłomiej Niewiadomski
KIEROWNIK
POWIATOWEGO OŚRODKA DOKUMENTACJI GEODEZYJNEJ I KARTOGRAFICZNEJ

SKALA 1: 1000
OBRĘB Pogorzelec Wieś
GMINA Brzeziny
POWIAT KALISKI
WOJEWÓDZTWO WIELKOPOLSKIE
SEKCJA 444, 254, 231/233

MAPA