


KOPIA MAPY ZASADNICZEJ
 SKALA 1: 7000
 OBRĘB Brzeziny
 GMINA Brzeziny
 POWIAT KALISKI
 WOJEWÓDZTWO WIELKOPOLSKIE
 SEKCJA 444.411.091

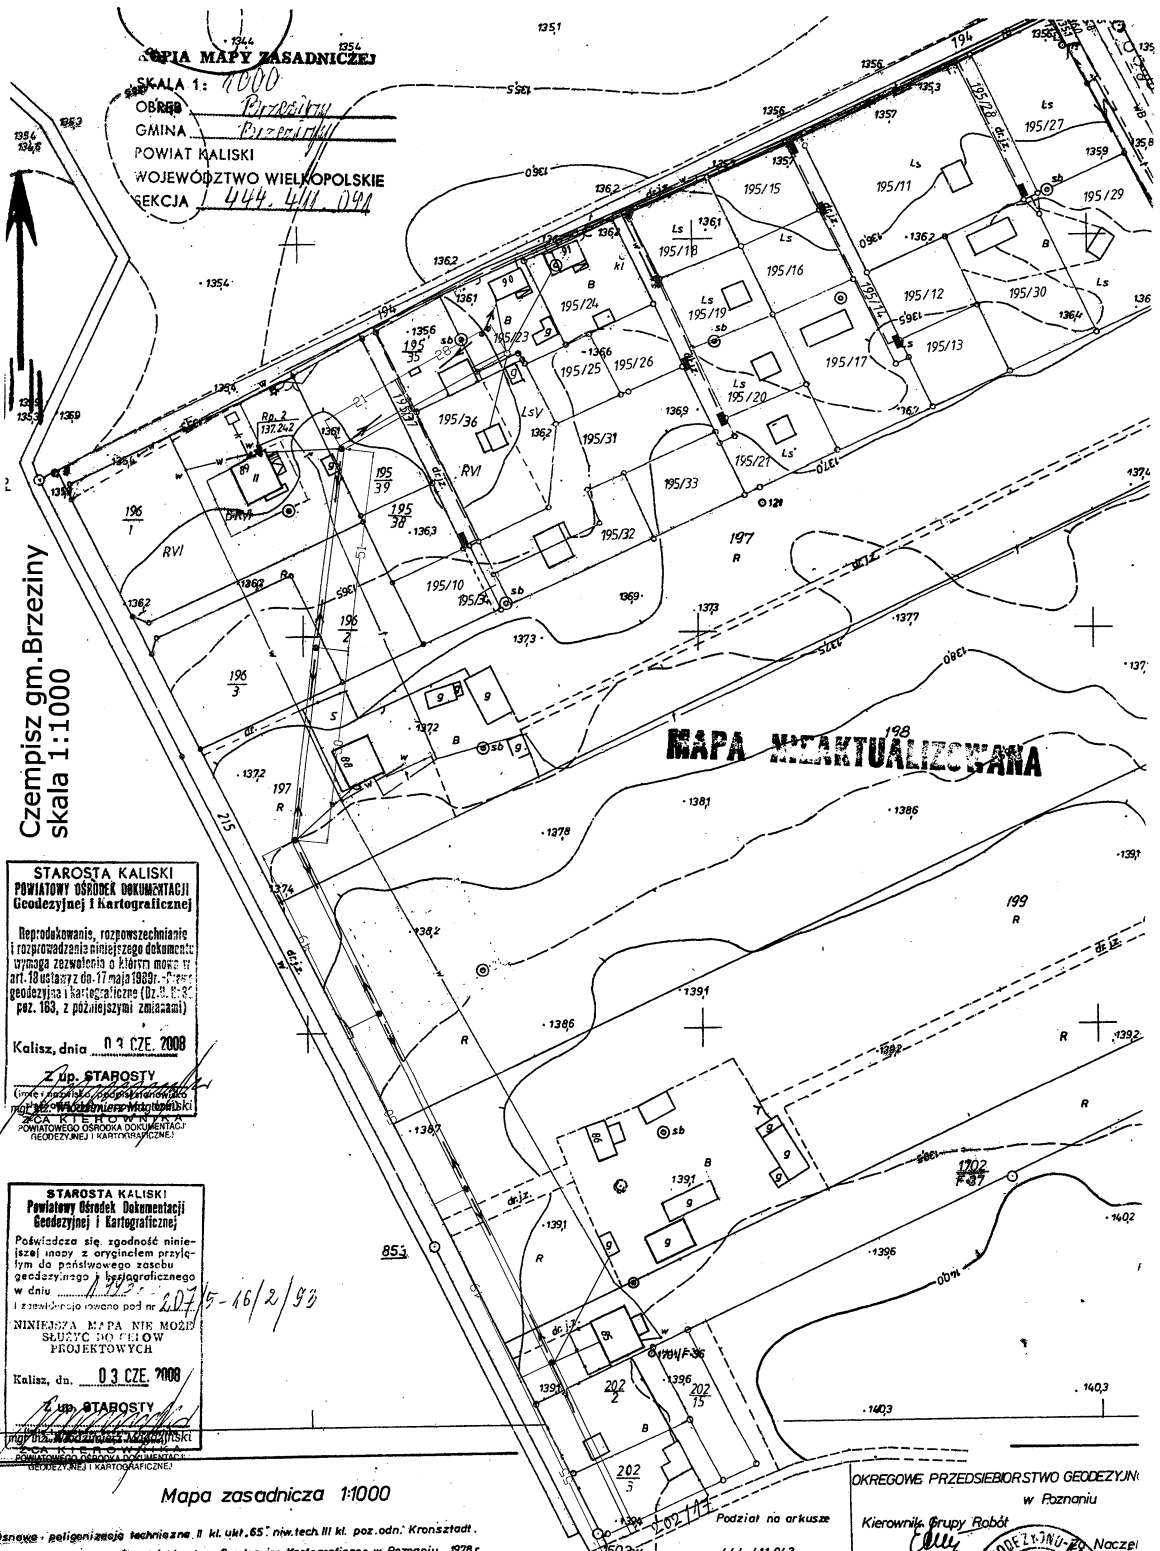

Czempisz gm. Brzeziny
 skala 1:1000

STAROSTA KALISKI
 POWIATOWY OŚRODEK DOKUMENTACJI
 GEODEZYJNEJ I KARTOGRAFICZNEJ

Nieprzekazywanie, rozpowszechnianie i rozprzestrzenianie niniejszego dokumentu wymaga zezwolenia o którym mowa w art. 18 ust. 1 pkt 1) ustawy z dnia 17 maja 1989 r. - Prawo geodezyjne i kartograficzne (Dz. U. z 1990 r. poz. 163, z późniejszymi zmianami)

Kalisz, dnia 03 CZE 2008

Z up. STAROSTY

STAROSTA KALISKI
 Powiatowy Ośrodek Dokumentacji
 Geodezyjnej i Kartograficznej

Poświadczam się zgodność niniejszej inozy z oryginałem przylgłym do państwowego zasobu geodezyjnego i kartograficznego w dniu 15-16/2/93 i zawiadomienie pod nr 207

NINIEJSZA MAPA NIE MOŻE SŁUżyć DO CELÓW PROJEKTOWYCH

Kalisz, dn. 03 CZE 2008

Z up. STAROSTY

Mapa zasadnicza 1:1000

Osnowa - heliogenizacja techniczna II kl. ukl. 65' niv. tech III kl. poz. odn.: Kronstadt.
 Okręgowe Przedsiębiorstwo Geodezyjno Kartograficzne w Poznaniu 1978 r.

Skala 1:1000

Podział na arkusze
 444.411.043
 411.092

OKRĘGOWE PRZEDSIĘBIORSTWO GEODEZYJNE
 w Poznaniu

Kierownik Grupy Robót
W. W. W.
 E. Wnuk
 Specjalista ds. kartogr.

Naczelnik
 Kierownik

OKRĘGOWE PRZEDSIĘBIORSTWO GEODEZYJNE
 w Poznaniu