


Gm. BRZEZINY

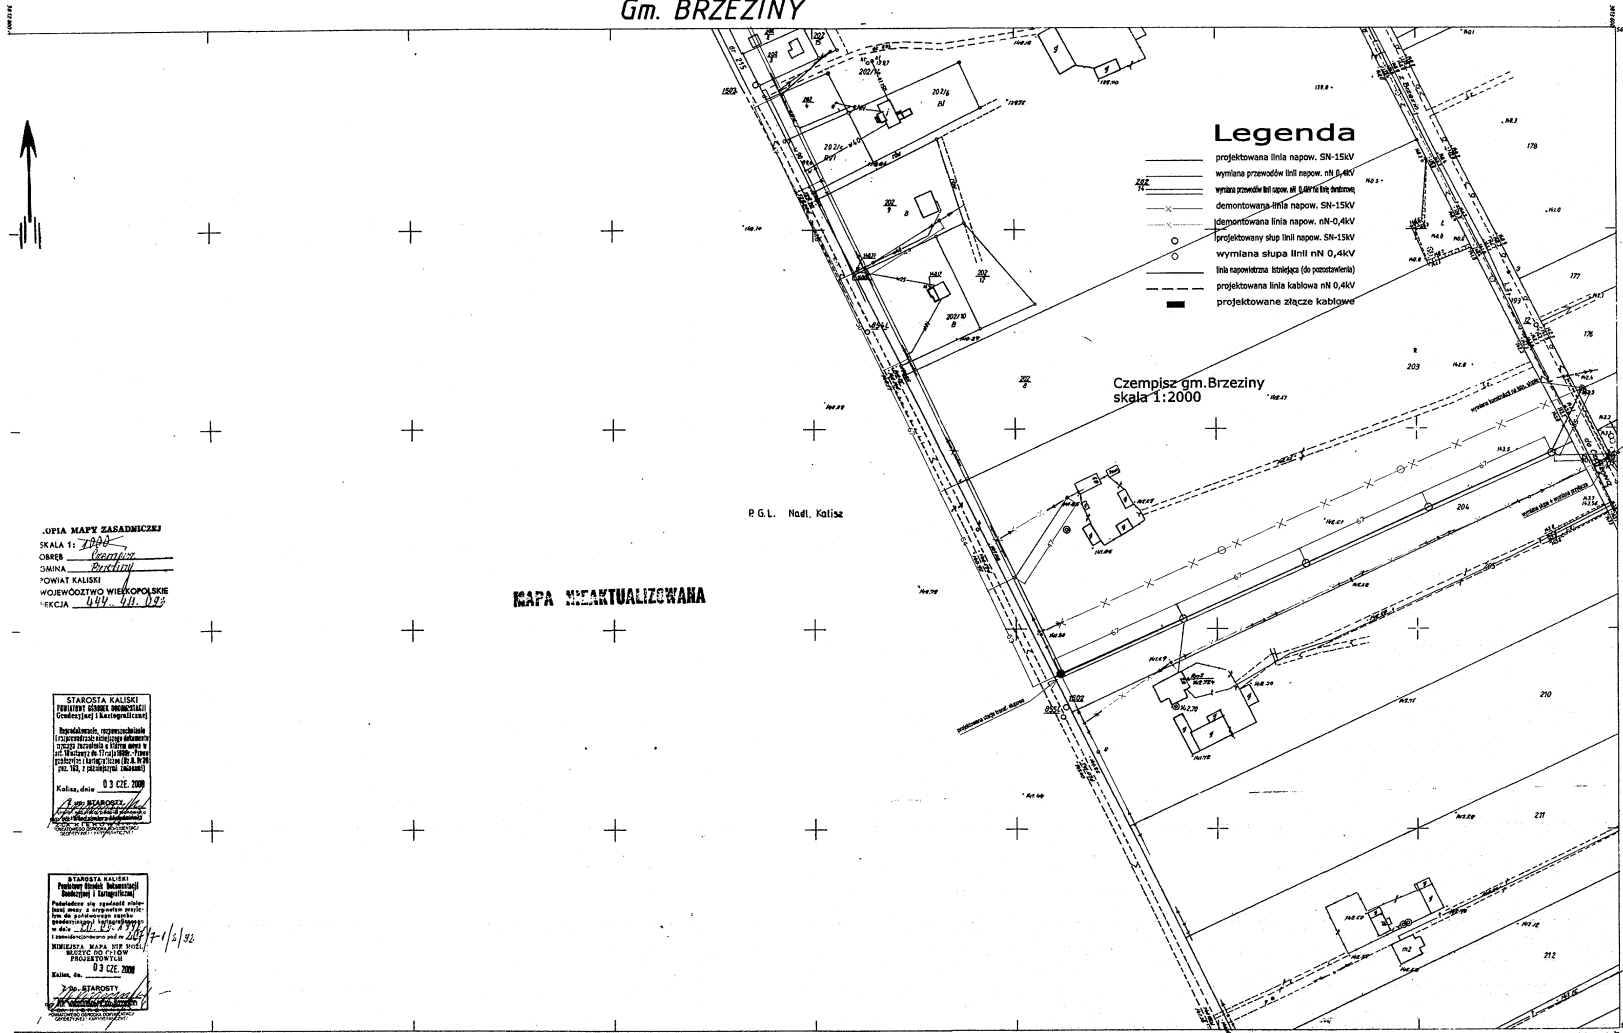

**Legenda**

- projektowana linia napow. SN-15kV
- wymiana przewodów linii napow. nN 0,4kV
- demontowana linia napow. SN-15kV
- demontowana linia napow. nN-0,4kV
- projektowany słup linii napow. SN-15kV
- wymiarska słupa linii nN 0,4kV
- projektowana linia kablowa nN 0,4kV
- projektowane złącze kablowe

Czempisz gm. Brzeziny  
skala 1:2000

P.G.L. Nadl. Kalisz


GMINA: *Brzeziny*  
POWIAT KALISKI  
WOJEWÓDZTWO WIELKOPOLSKIE  


STAROSTA KALISKI  
Kalisz, dnia 03 CIE 2008

STAROSTA KALISKI  
Kalisz, dnia 03 CIE 2008

444.411.093  
1:2000



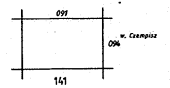

