

Załącznik
do Uchwały nr 481/III/15.....
Rady Gminy Brzeziny
z dnia 10.08.2015 r.

STAROSTA KALISKI
POWIATOWY OŚRODEK DOKUMENTACJI
GEODEZYJNEJ I KARTOGRAFICZNEJ
Reprezentacja powiatowego biurowo-technicznego
i gospodarczego ośrodka dokumentacji
wynagrodzonego z budżetu powiatu
dot. 18 ustawy z dn. 17 marca 1997 - Prawo
geodezyjne i kartograficzne (Dz.U. Nr 30
poz. 163, z późniejszymi zmianami)

Kalisz, dnia 2010-03-24

Z up. STAROSTY
KALISZ
Krzysztof Wawrzyniak
Kierownik Ośrodka Dokumentacji
GEODEZYJNEJ I KARTOGRAFICZNEJ

Obręb Jagodziniec
Arkusz 3


STAROSTA KALISKI
POWIATOWY OŚRODEK DOKUMENTACJI
GEODEZYJNEJ I KARTOGRAFICZNEJ
Poleca się zapisać niniejszą
dokumentację z datą i prosić
do zastawienia w biurze
i kartograficznym
Ośrodku Dokumentacji
i Kartograficznej
w dniu

Kalisz, dnia 2010-03-24

Z up. STAROSTY
KALISZ
Krzysztof Wawrzyniak
Kierownik Ośrodka Dokumentacji
GEODEZYJNEJ I KARTOGRAFICZNEJ

KOPIA MAPY EWIDENCyjNEJ
SKALA 1: 5000
OBRĘB Przystajnia Wios
GMINA Brzeziny
POWIAT KALISKA
W JEWODZPWO WIEJOWSKIE
ARKUSZ MAPY KA.....

Obręb Przystajnia Wios
Gmina Brzeziny

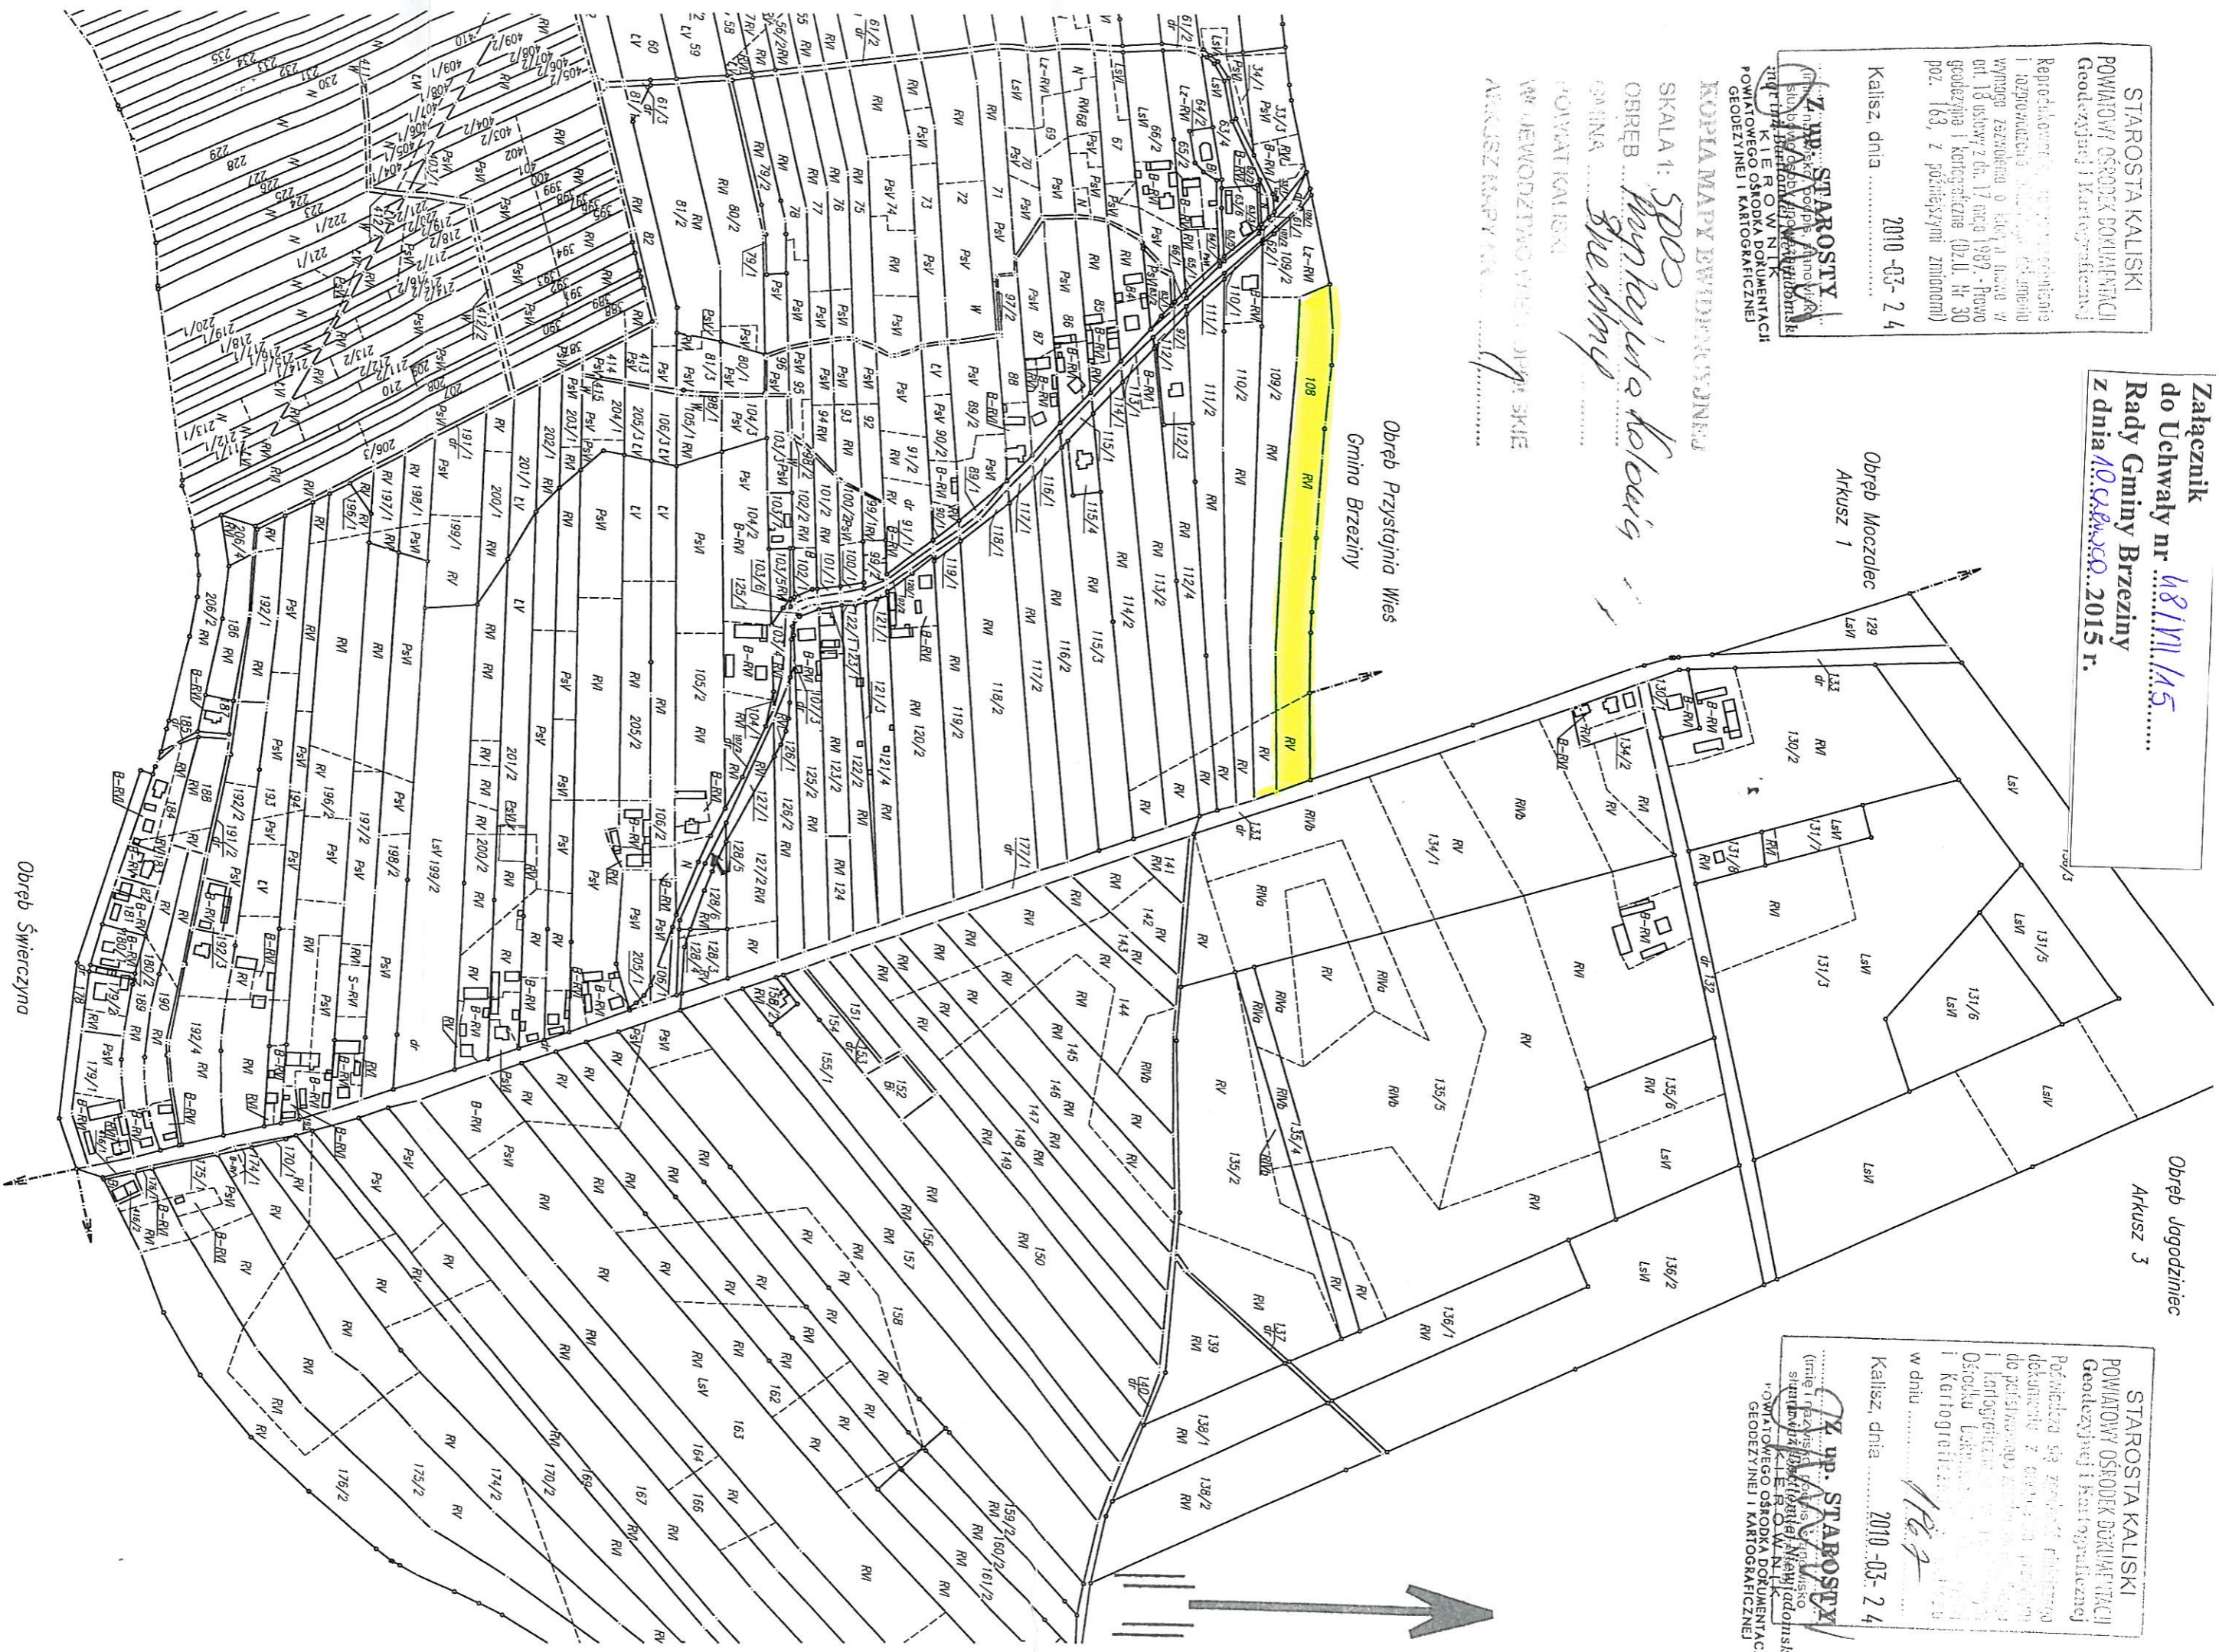

Obręb Świerczyna
Arkusz 4