
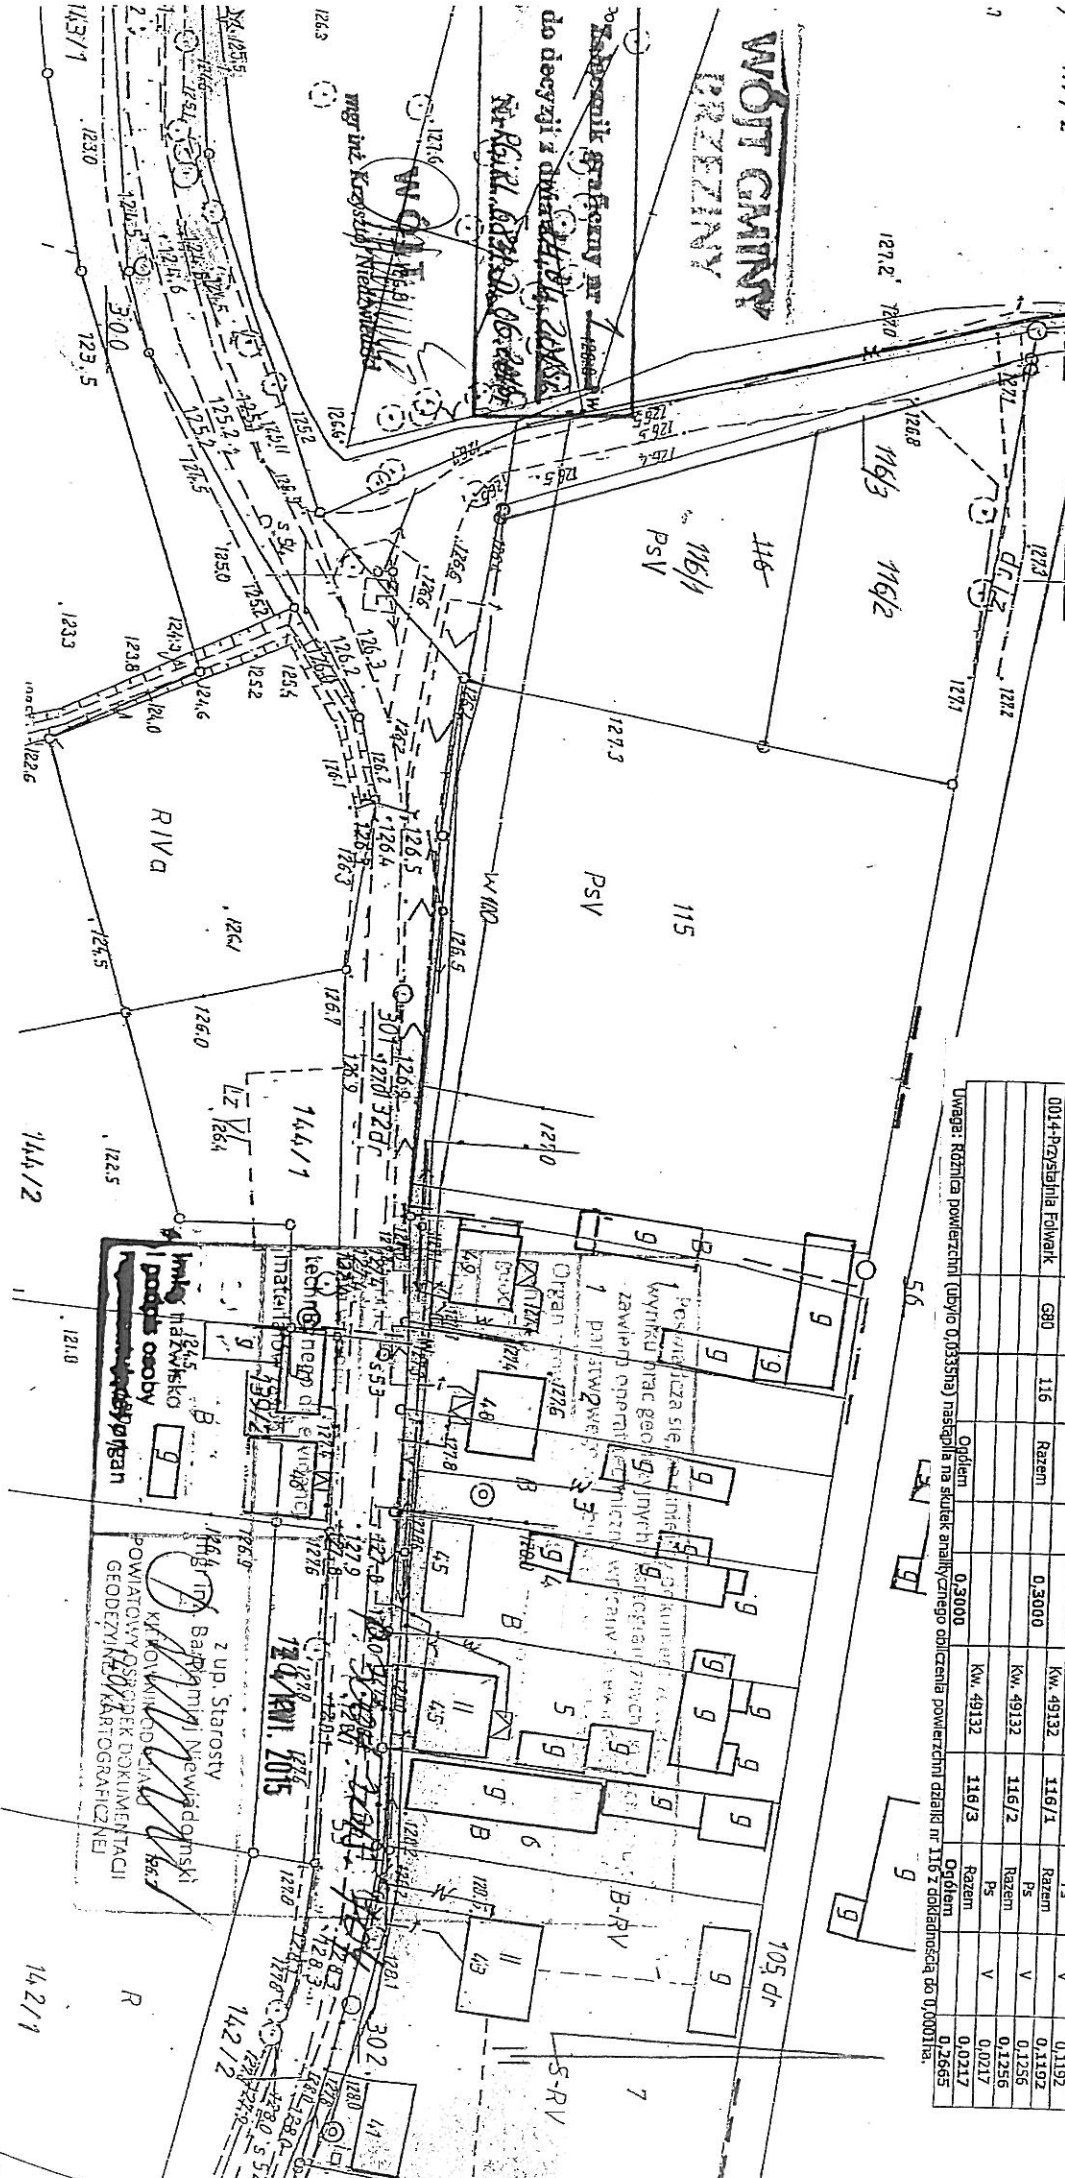


Załącznik graficzny do Uchwały Nr 67/VIII/15 Rady Gminy Brzeziny z dnia 30 czerwca 2015 r.

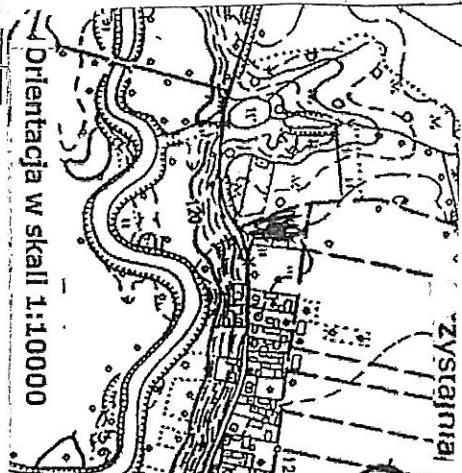

Województwo:	wielkopolskie
Powiat:	Kaliski
Jedn. ewidencyjna:	300702_2 Brzeziny
Obręb ewidencyjny:	0014-Prześcibna Folwark
Art. mapy ewid.:	1
Sekcja:	444.922.102
Własności:	Gmina Brzeziny
Działka nr:	116
Księga wieczysta:	49132
Oznaczkancelaryjne	GGO.6640.36.2015

**MAPA
Z PROJEKTEM
PODZIAŁU
NIERUCHOMOŚCI**

Skala 1:1000

Wycazane na mapie granice nieruchomości podlegającej podziałowi są zgodne z danymi ewidencyjnymi	Mapę wykonali:	Jerzy Pałus
	Nr upr. zaw.:	4908
	Data:	30.06.2015.

Jerzy Pałus
Podpisany
82-974 Brzeziny
Pracownia GUGIK Nr 700

Wykaz zmian gruntowych					Stan dotychczasowy		Stan po podziale				
Nr obrębu	Nr jedn. tel.	Nr działki	Użytek	Klasa grunty/gleb	Użytek grunty/gleb	Klasa grunty/gleb	Nomenklatura prawna	Nr dz. prof.	Użytek grunty/gleb	Klasa grunty/gleb	Pole powierzchni
0014-Prześcibna Folwark	G80	116	Razem	V	0.3000	0.3000	Kw. 49132	116/1	Razem	V	0.1192
							Kw. 49132	116/2	Razem	V	0.1256
							Kw. 49132	116/3	Razem	V	0.0217

Uwaga: Książca powiększenia (tablicy 0.033333333) nastąpiła na skutek analitycznego obliczenia powierzchni działki nr 116 z dokładnością do 0,0001ha.