Załącznik
Do Uchwały nr XXII/183/2016
Rady Gminy Brzeziny
z dnia 14 grudnia 2016 r.

MAPA SYTUACYJNO-WYSOKOŚCIOW.

nieruchomości położonej we wsi BRZEZINY gmina BRZEZIN

Skala 1: 500

właściciel GMINA BRZEZINY działka 1

sekcja

PROJEKT ZAGOSPODAROWANIA TERENU

STACJA BAZOWA TELEFONII KOMÓRKOWEJ PTK CENTERTEL

F1 6204 KL1 BRZEZINY KALISKIE

UL. ZIELONA DZ. 195/1
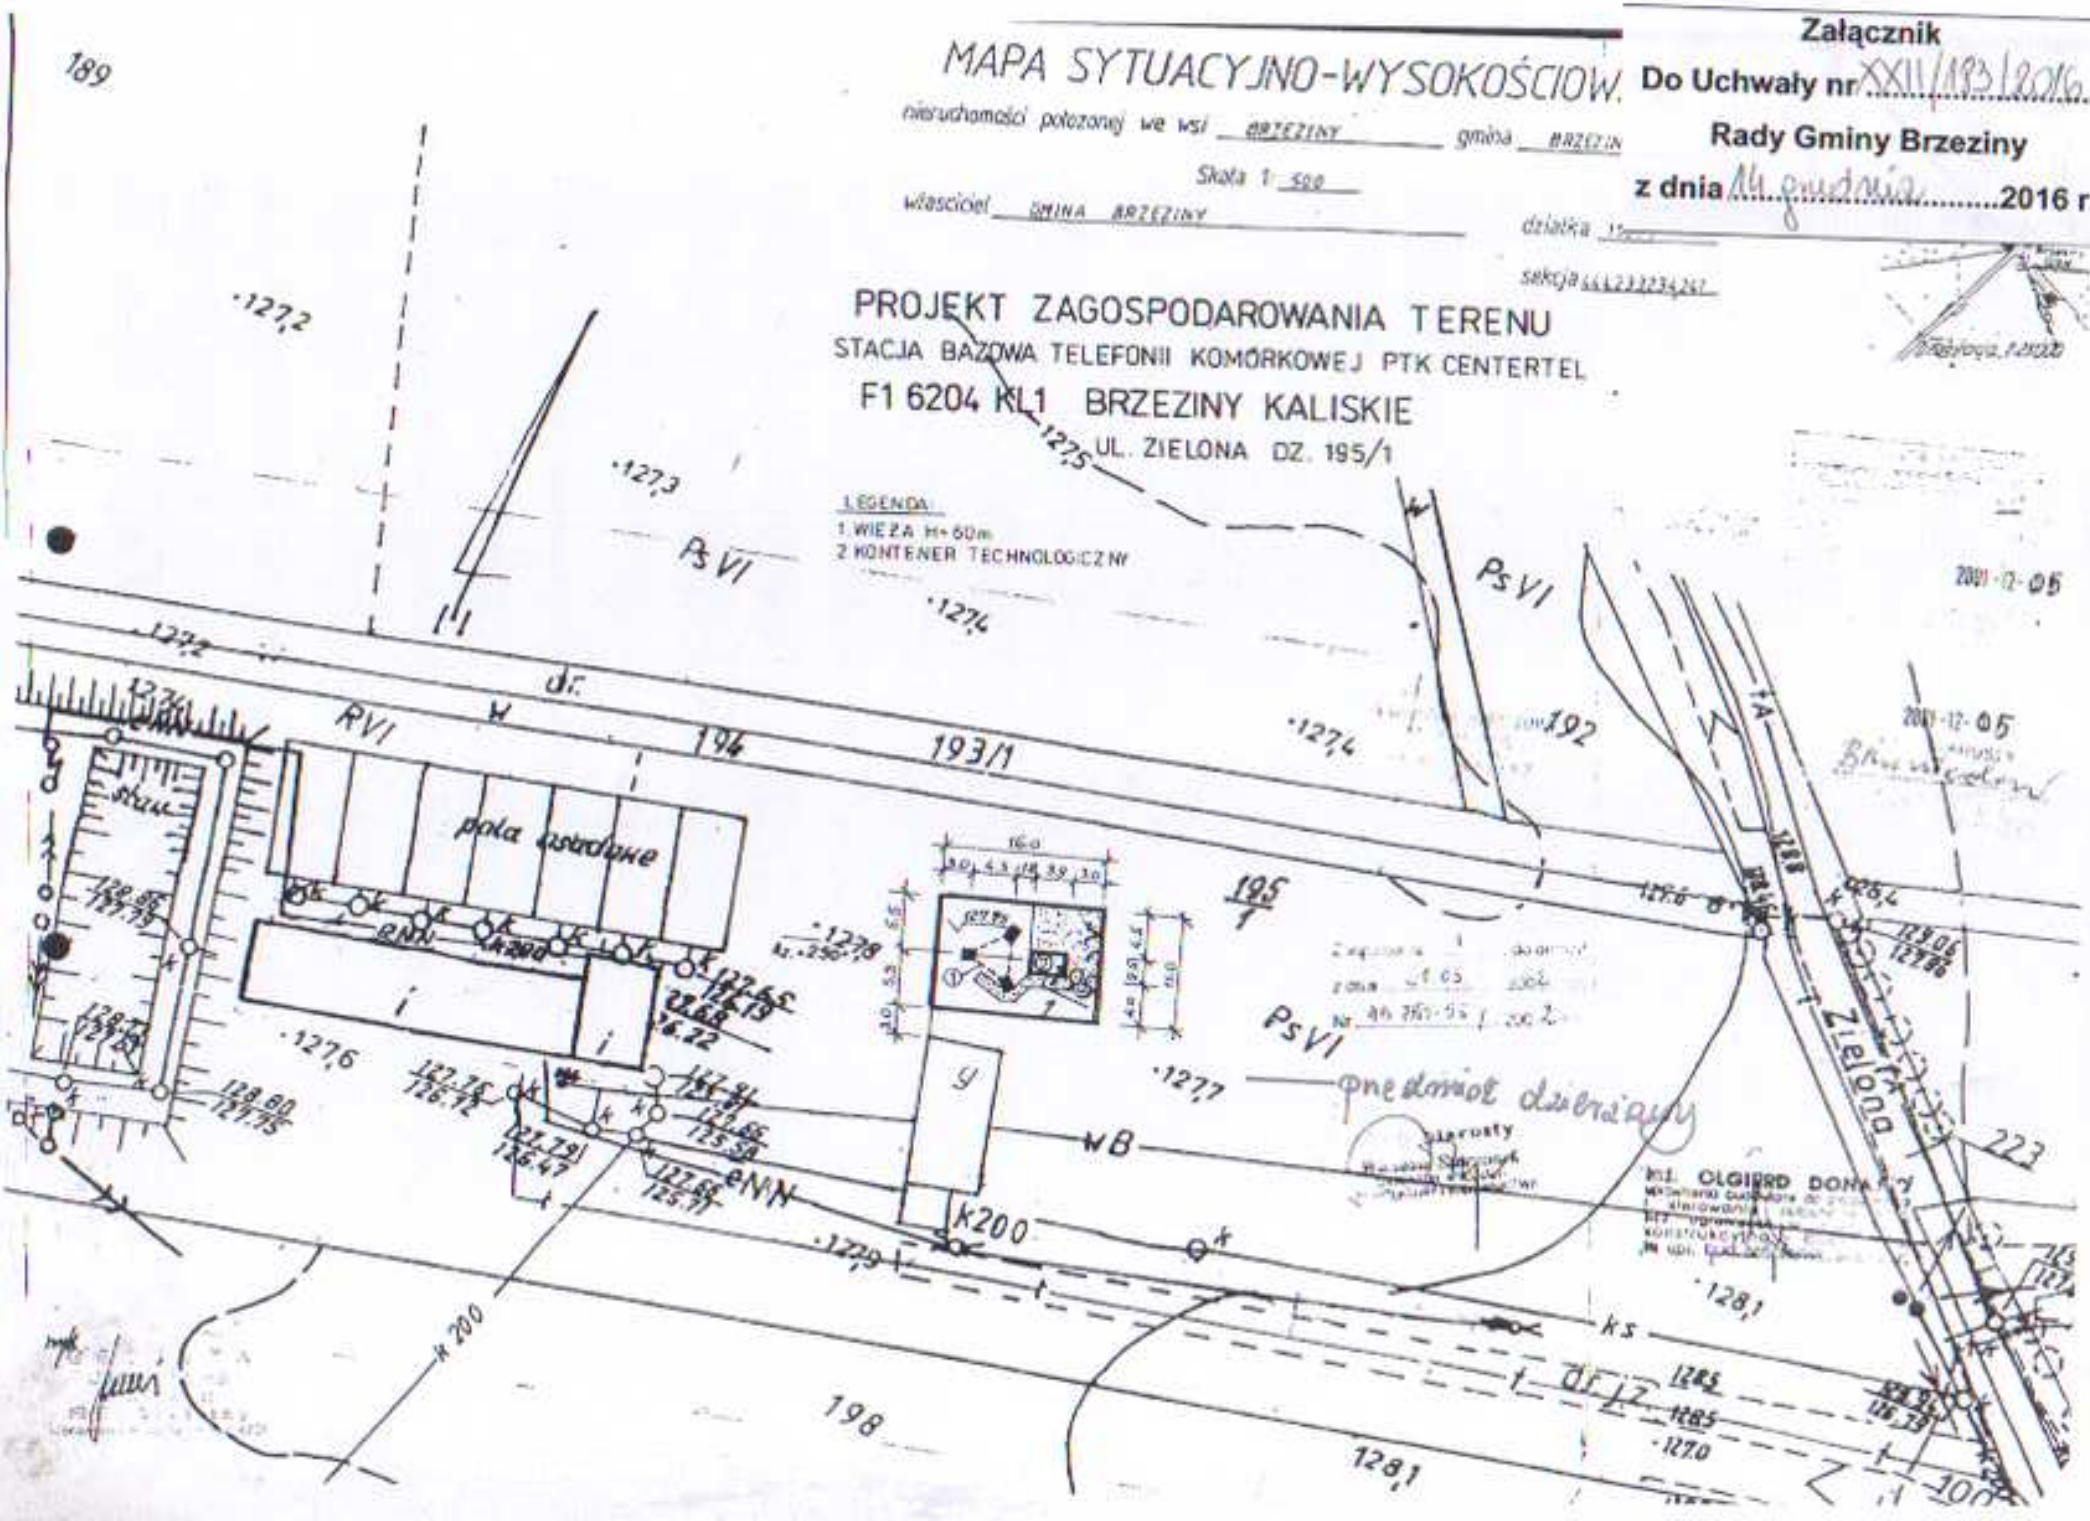
LEGENDA:
1. WIEŻA H=60m
2. KONTENER TECHNOLOGICZNY