


**Załącznik do
Uchwały nr 207/XXII/13
Rady Gminy Brzeziny
z dnia 20 lutego 2013r.**

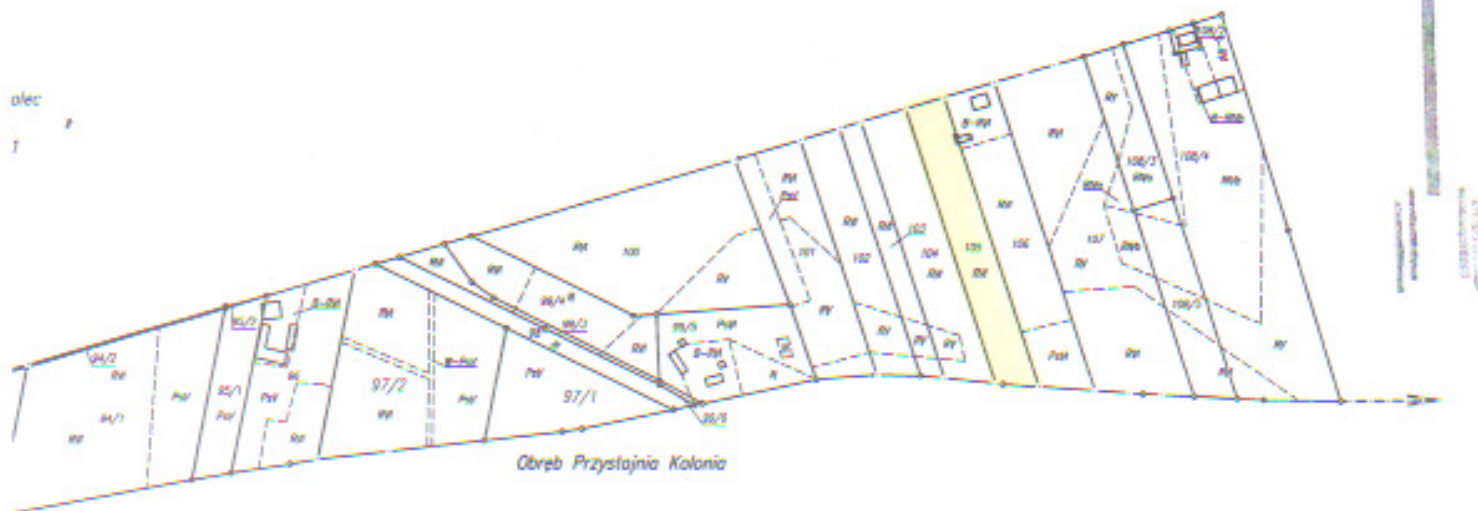

KOPIA MAPY EWIDENCYJNEJ

SKALA 1: 5000

OBREŚĆ Przystajnia Kolonia

GMINA Brzeziny

POWIAT KALISKI

WOJEWÓDZTWO WIELKOPOLSKIE

ARKUSZ MAPY NR 1

STAROSTA
POWIATOWY OŚRODEK DOKUMENTACJI
GEODEZYJNEJ I KARTOGRAFICZNEJ

Reprodukcja, kopiowanie, rozprowadzanie i rozprowadzenie tego dokumentu wyraża zgodę... (art. 18 ust. 1 pkt 1 ustawy z dnia 1998 - Prawo geodezyjne i kartograficzne (Dz.U. Nr 30 poz. 163, z późniejszymi zmianami))

Kalisz, dnia 2010-12-13

Z UP. STAROSTY

POWIATOWEGO OŚRODKA DOKUMENTACJI
GEODEZYJNEJ I KARTOGRAFICZNEJ

STAROSTA
POWIATOWY OŚRODEK DOKUMENTACJI
GEODEZYJNEJ I KARTOGRAFICZNEJ

Poświadczam, że jest to kopie tego dokumentu z... (art. 18 ust. 1 pkt 1 ustawy z dnia 1998 - Prawo geodezyjne i kartograficzne (Dz.U. Nr 30 poz. 163, z późniejszymi zmianami))

Ośrodka Dokumentacji Geodezyjnej i Kartograficznej w Kaliszu

w dniu 19/12

Kalisz, dnia 2010-12-13

Z UP. STAROSTY

POWIATOWEGO OŚRODKA DOKUMENTACJI
GEODEZYJNEJ I KARTOGRAFICZNEJ