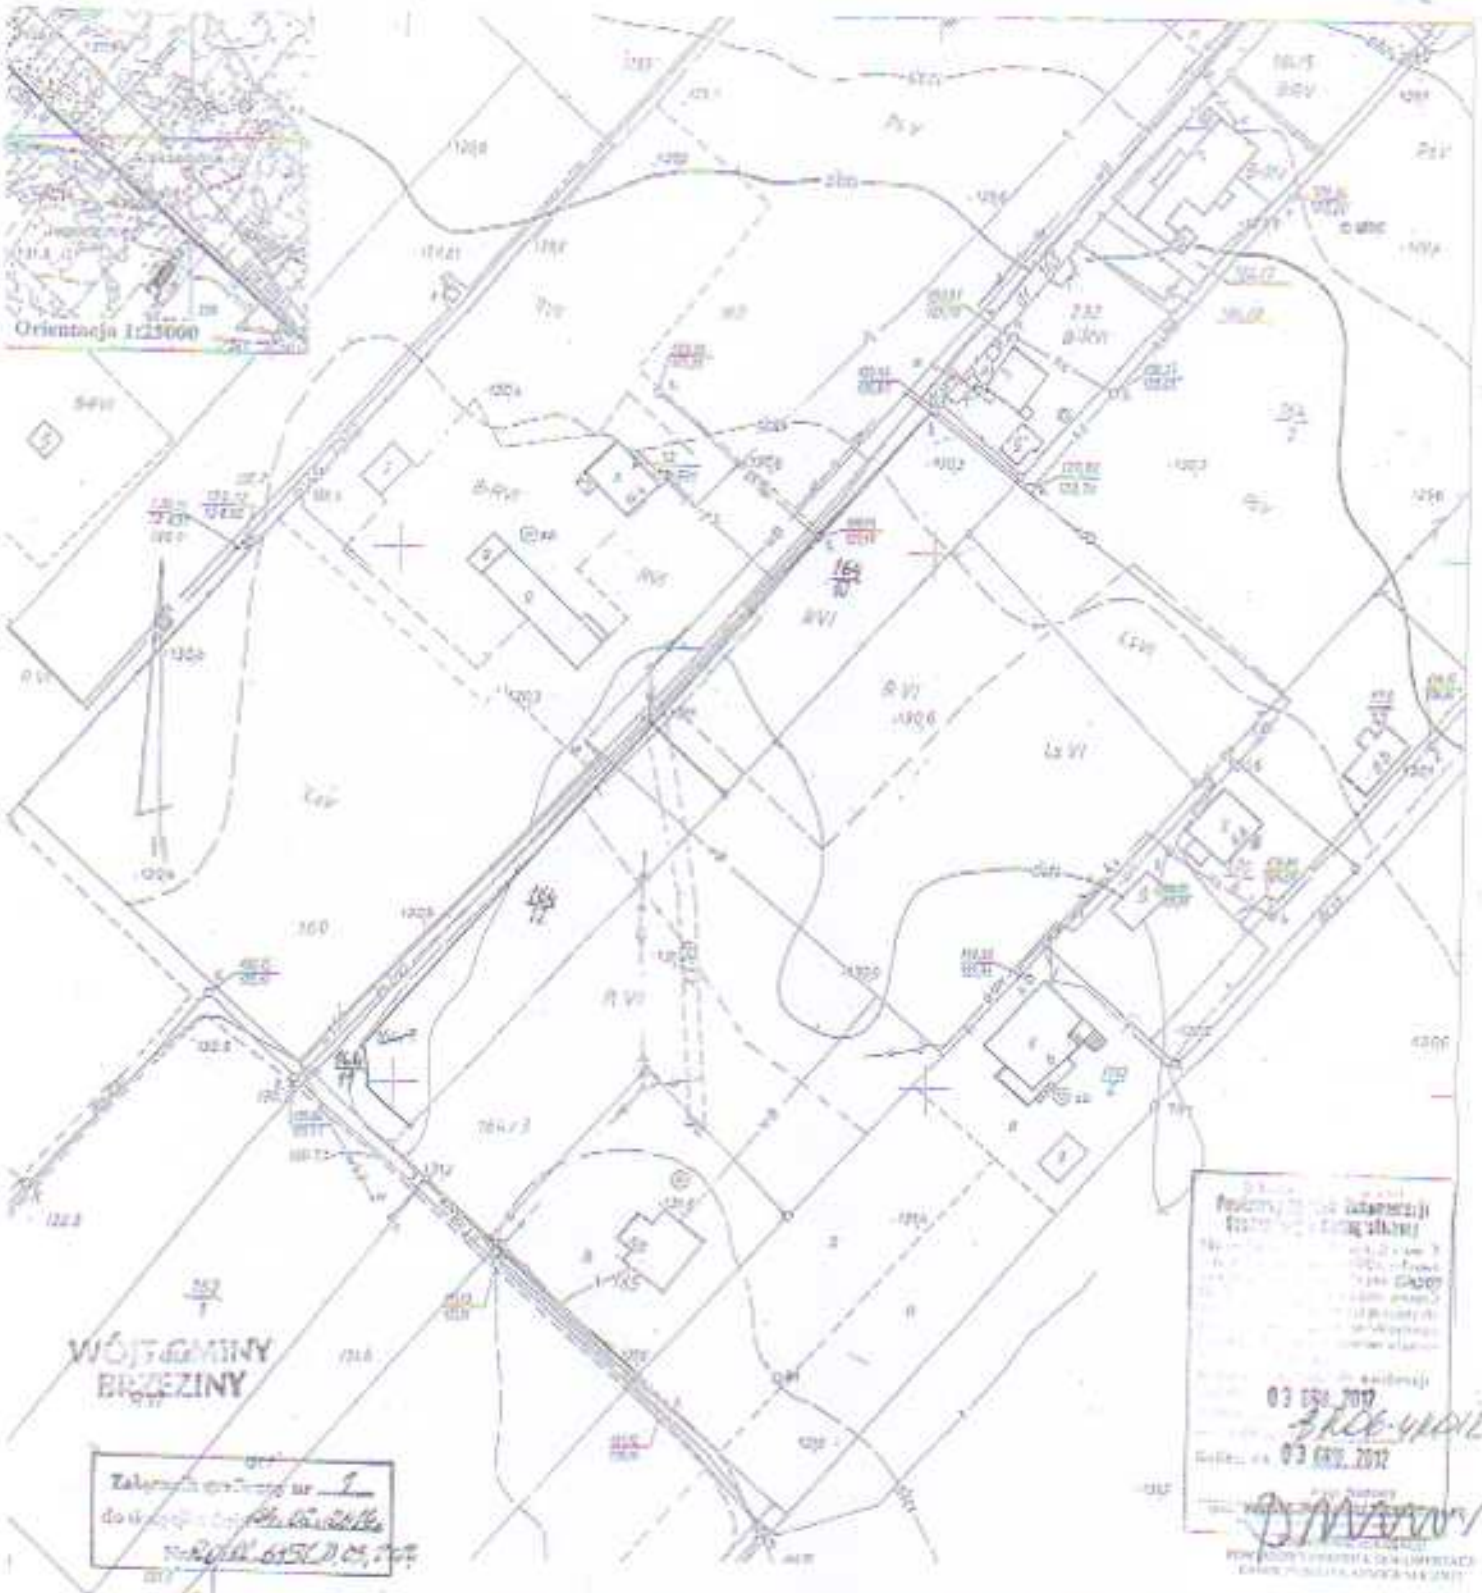

Załącznik graficzny nr 1 do Uchwały Nr 290/XXXII/14 Rady Gminy Brzeziny z dnia 09 kwietnia 2014 r.

Województwo:	wielkopolskie
Powiat:	kaliski
Jedn. ewidencyjna:	300702_2-Brzeziny
Obręb ewidencyjny:	0005-Jagodniec
Ark. mapy ewid.:	3
Sekcja:	444.233.233
Właściciel:	Gmina Brzeziny
Działka nr:	164/9
Księga wieczysta:	45518

MAPA Z PROJEKTEM PODZIAŁU NIERUCHOMOŚCI
Skala 1:1000

Wykazana na mapie gminy nieruchomość podlegająca podziałowi się zgodna z danymi ewidencyjnymi

Miejsce wykonania: 1. Polat

Nr upr. zawod.: 4800

Data: 2012.12.03

Podpis: [illegible]

Wykaz zmian gruntowych

Stan dotychczasowy						Numeracja prawna	Stan po podziale			
Nr obrębu	Nr jedn. ewid.	Nr działki	Użytek gruntowy	Klasa gleb.	Pole powierzchni		Nr dz. ewid.	Użytek gruntowy	Klasa gleb.	Pole powierzchni
			R	VI	0,0480			R	VI	0,1463
			Ł	VI	0,0647			Ł	VI	0,0982
300702_2.0005	0135	164/9	Razem		0,1000	Kw. 40518	164/13	Razem		0,1546
								R	VI	0,0734
								Ł	VI	0,0952
						Kw. 40518	164/12	Razem		0,0435
								R	VI	0,1254
								Ł	VI	0,0454
						Kw. 41518	164/14	Razem		0,5468
								Ogółem		0,5468

Miejsce powierzchni działek o pow. m² | nadania na mocy art. | ustawy o | | | | | | | |