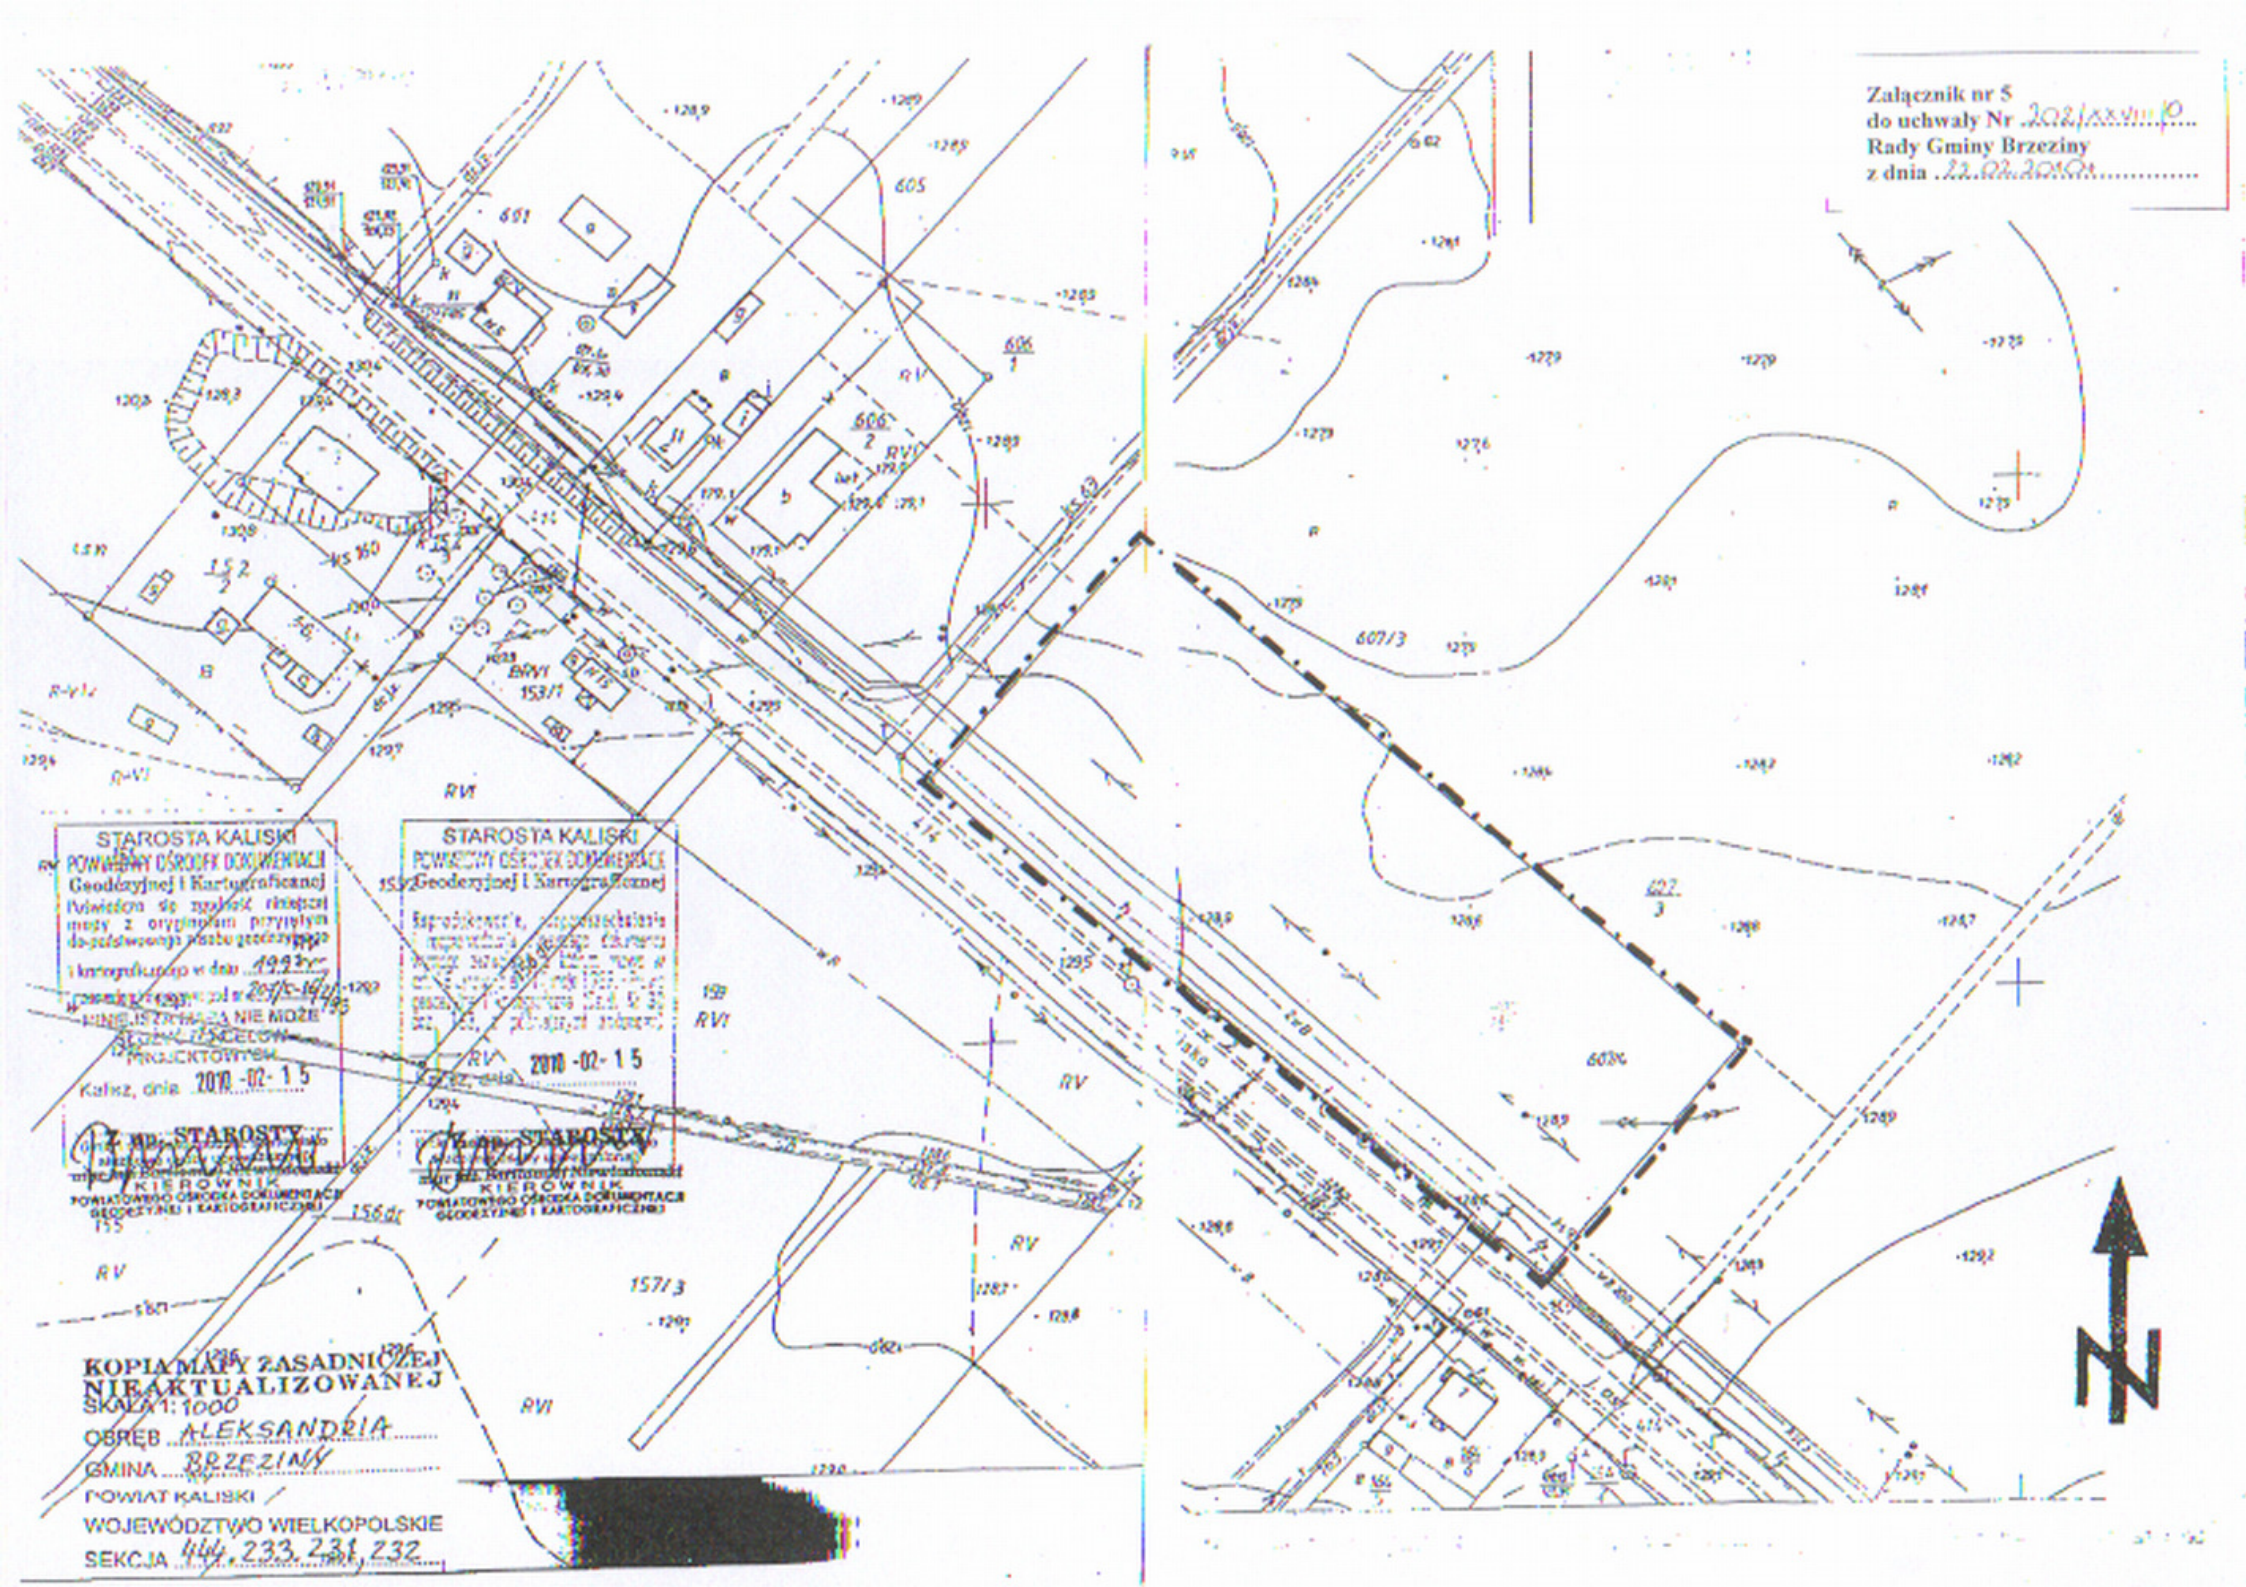
Załącznik nr 5
do uchwały Nr 202/XXVIII/10
Rady Gminy Brzeziny
z dnia 22.02.2010
STAROSTA KALISKI
POWIATOWY OŚRODEK DOKUMENTACJI
Geodezyjnej i Kartograficznej
Potwierdza się zgodność niniejszej mapy z oryginałem przyjętym do państwowego zasobu geodezyjnego
i kartograficznego w dniu 1992
Kalisz, dnia 2010-02-15
Z up. STAROSTY
KIEROWNIK
POWIATOWEGO OŚRODKA DOKUMENTACJI
GEODEZYJNEJ I KARTOGRAFICZNEJ
STAROSTA KALISKI
POWIATOWY OŚRODEK DOKUMENTACJI
Geodezyjnej i Kartograficznej
2010-02-15
Z up. STAROSTY
KIEROWNIK
POWIATOWEGO OŚRODKA DOKUMENTACJI
GEODEZYJNEJ I KARTOGRAFICZNEJ
KOPIA MAPY ZASADNICZEJ
NIEAKTUALIZOWANEJ
SKALA 1: 1000
OBRĘB ALEKSANDRIA
GMINA BRZEZINY
POWIAT KALISKI
WOJEWÓDZTWO WIELKOPOLSKIE
SEKCJA 44, 233, 231, 232
N