


SCHEMAT IDEOWY

TARGOWA PUNKTOWA
 ul. Kaliszka
 Pl. Sw. Józefa Nr 5
 62-800 KALISZ
 (6)

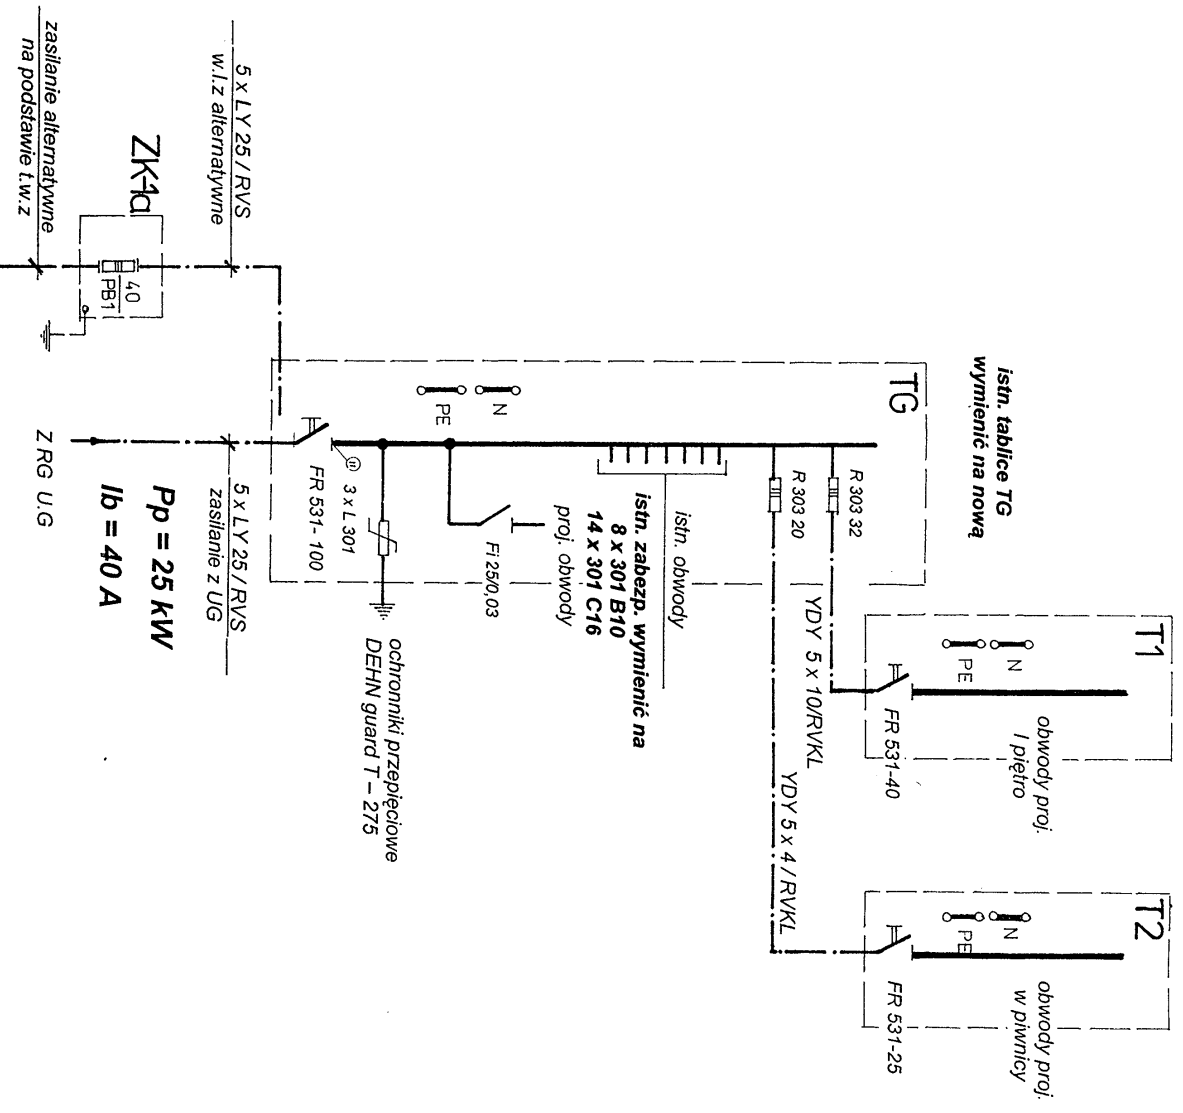

UKŁAD PRACY INSTALACJI TNS
 ochrona przed porażeniem prądem
 SAMOCZYNNNE WYŁĄCZENIE ZASILANIA

		PRACOWNIA PROJEKTOWA ELEKTRYCZNA	
