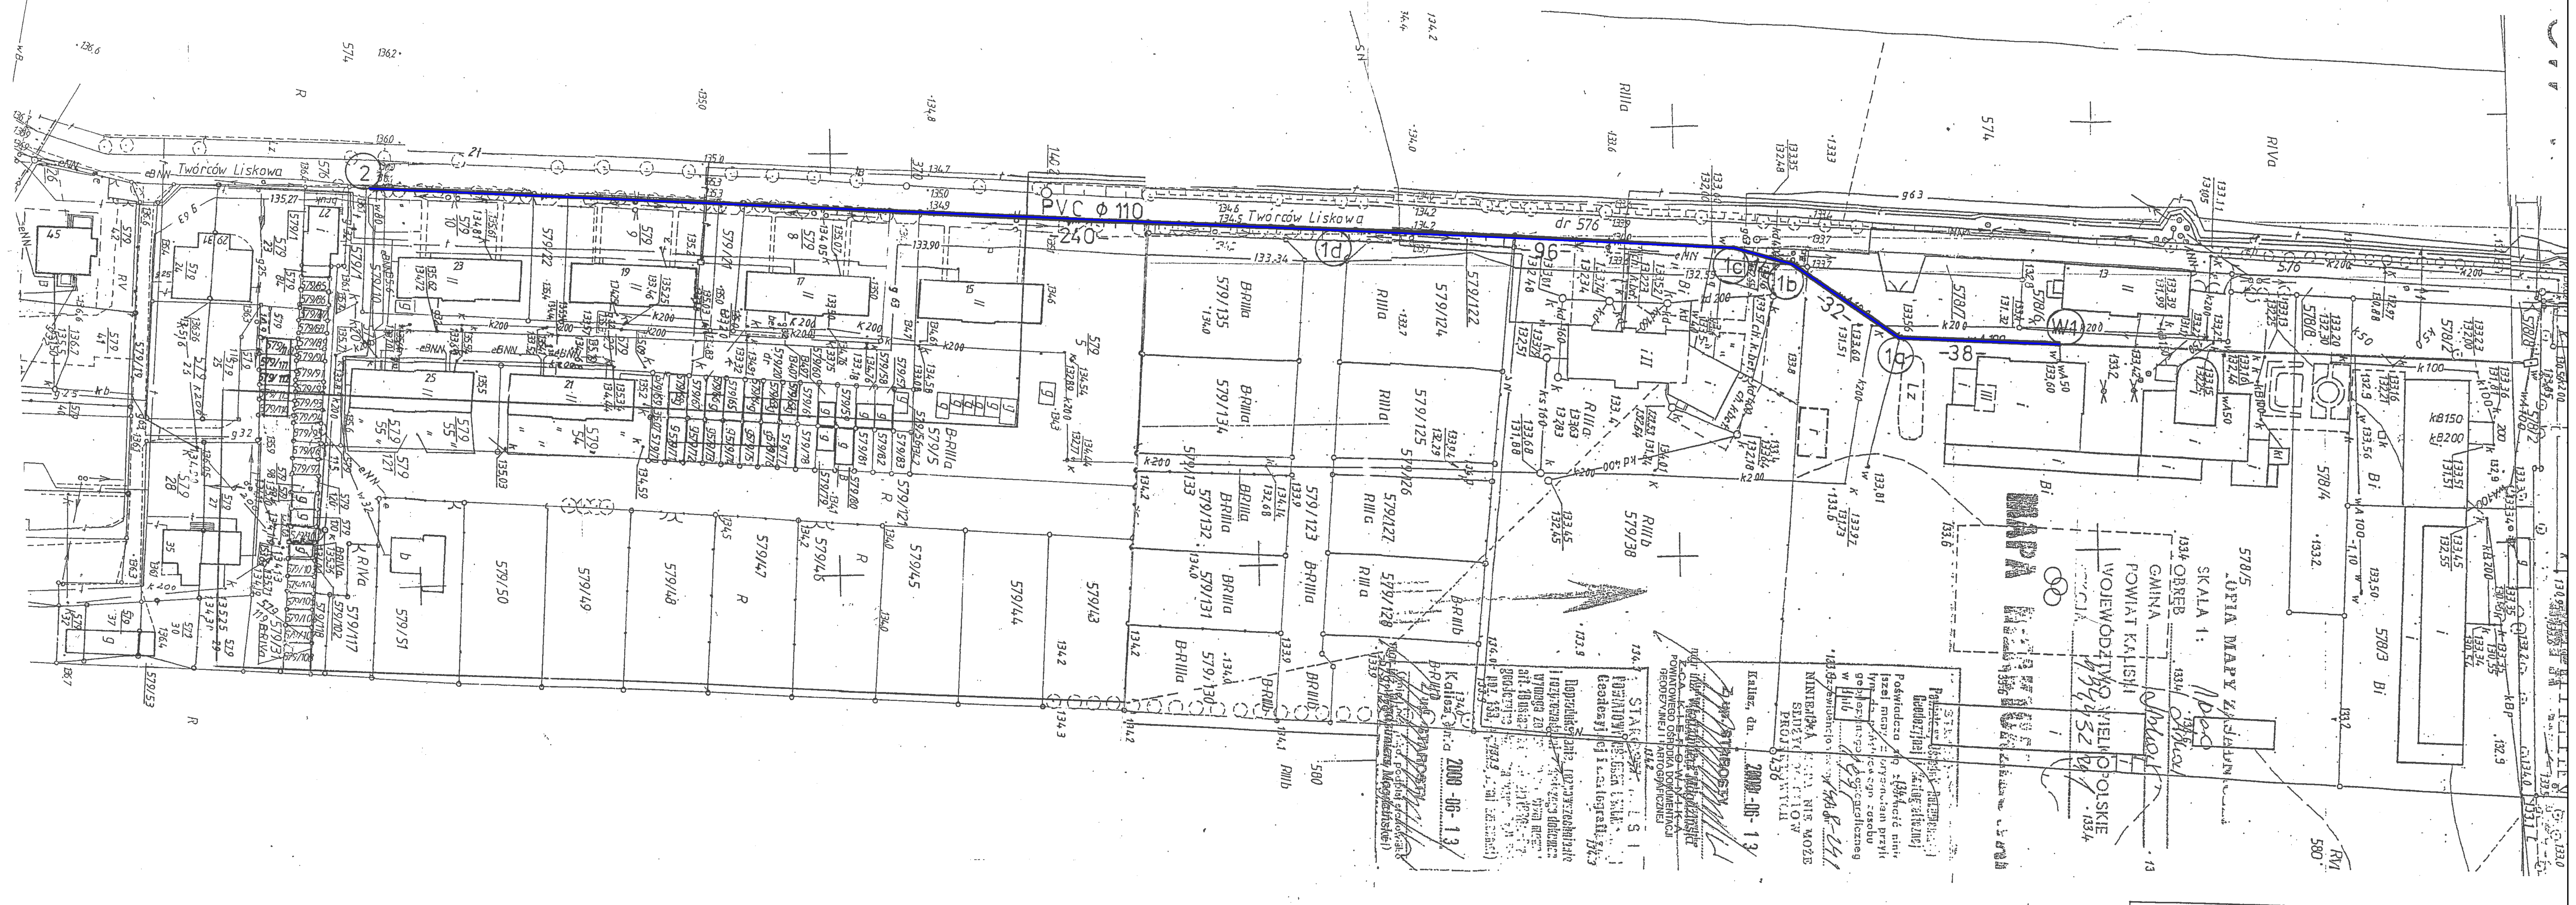

Zakład Projektowo-Usługowy Inżynierii Środowiska "PRIMEKO" 62-800 Kalisz, ul.Łódzka 210 tel/fax 062 767 02 63 e-mail: primeko@o2.pl			Stadium: PB-W Skala: 1: 1000 Data oprac.: Październik 2008
Obiekt Adres	Przebudowa wodociągu z rur AC w m. Lisków		
Nazwa rysunku	PLAN SYTUACYJNO-WYSOKOŚCIOWY		
Projektant: Opracował:	tech. B.Grzelak inż. M.Matusiak	GT-8388/130/77	Rys nr. 1