


**SCHEMAT SIECI  
WODOCIĄGOWEJ**  
skala 1:25 000

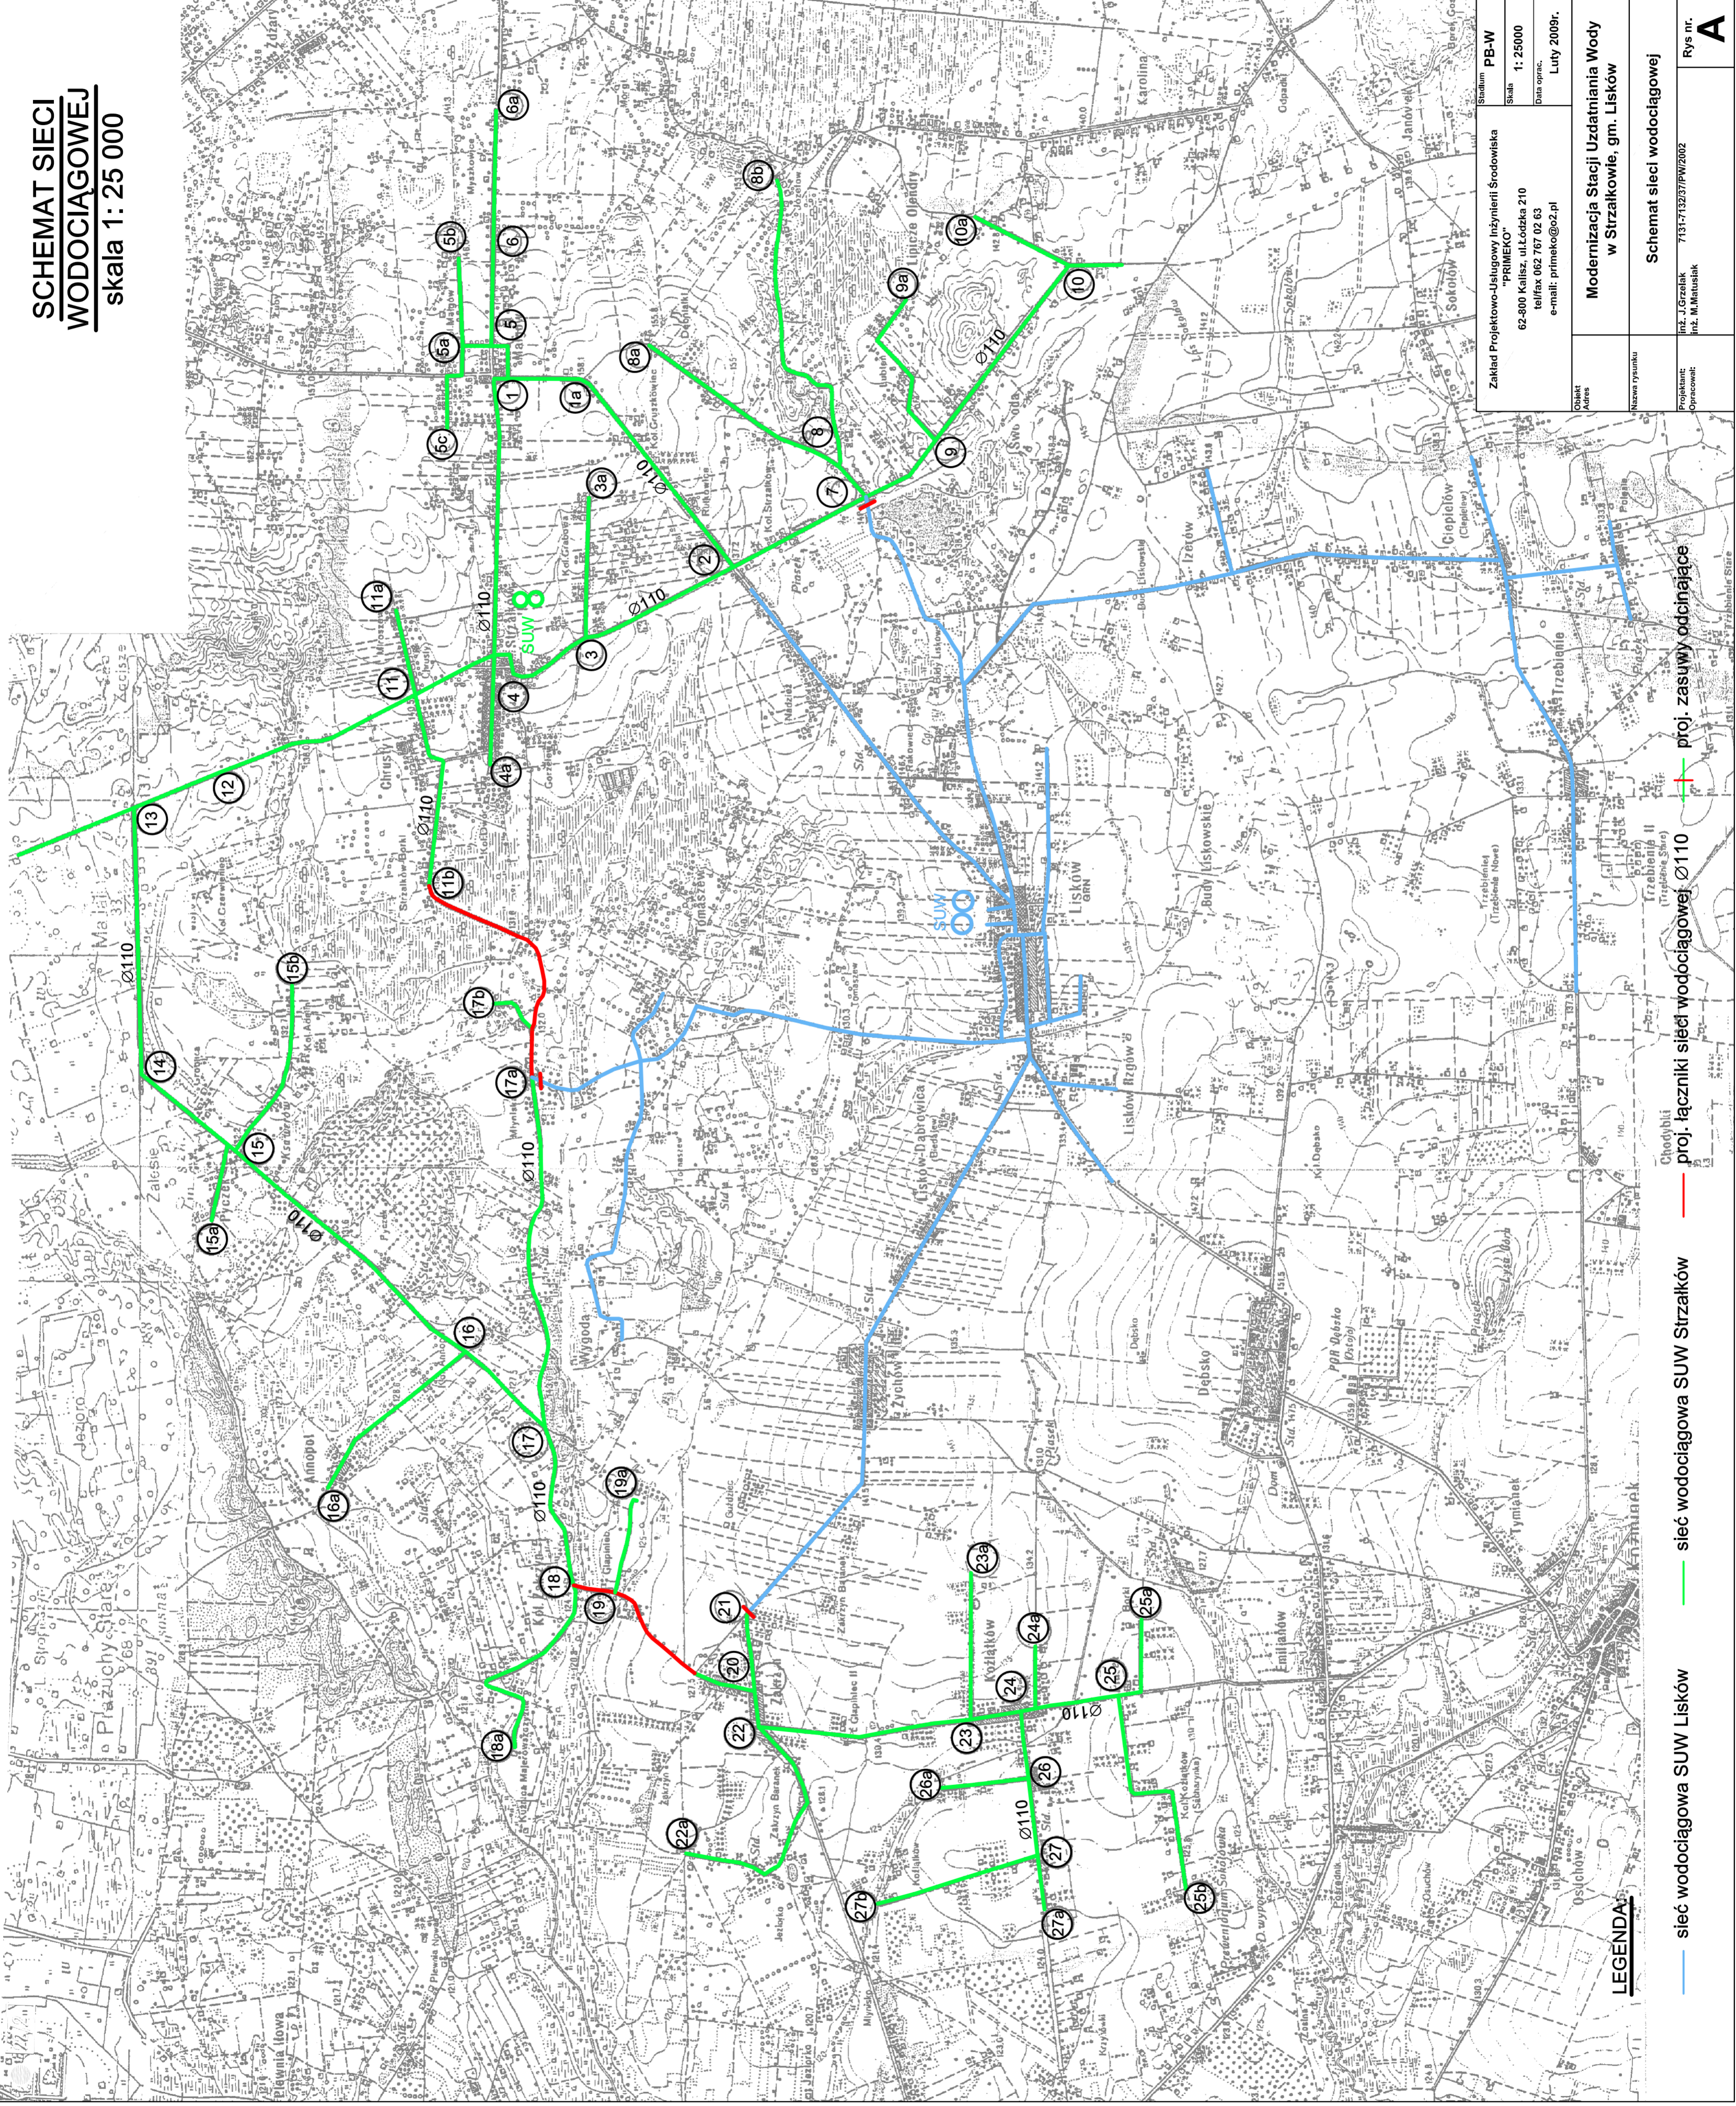

**LEGENDA:**

- sieć wodociągowa SUW Lisków
- sieć wodociągowa SUW Strzałkowie
- proj. łącznik sieci wodociągowej Ø110
- proj. zasuw. odcinające

Zakład Projektowo-Instalacyjny Inżynierii Środowiska "PRIMEKO"		Stanium PB-W	
62-800 Kalisz, ul.Łódzka 210		Skala 1: 25000	
tel/fax 062 767 02 63		Data oprac. Luty 2009r.	
e-mail: primeko@e2.pl			
Obiekt: Modernizacja Stacji Uzdatniania Wody w Strzałkowie, gm. Lisków		Nazwa rysunku: Schemat sieci wodociągowej	
Projektant: inż. J. Grzałak		Rys. nr. A	
Opisownik: inż. M. Matusiak			