


KPO 0+750,00
x-440304,60
y-453197,37

Legenda:
● Drzewa i pnie do usunięcia

PPO 0+000
x-440382,07
y-453948,08

istniejący przepust ϕ 400 do przebudowy
na przepust ϕ 400 L 9,0 m

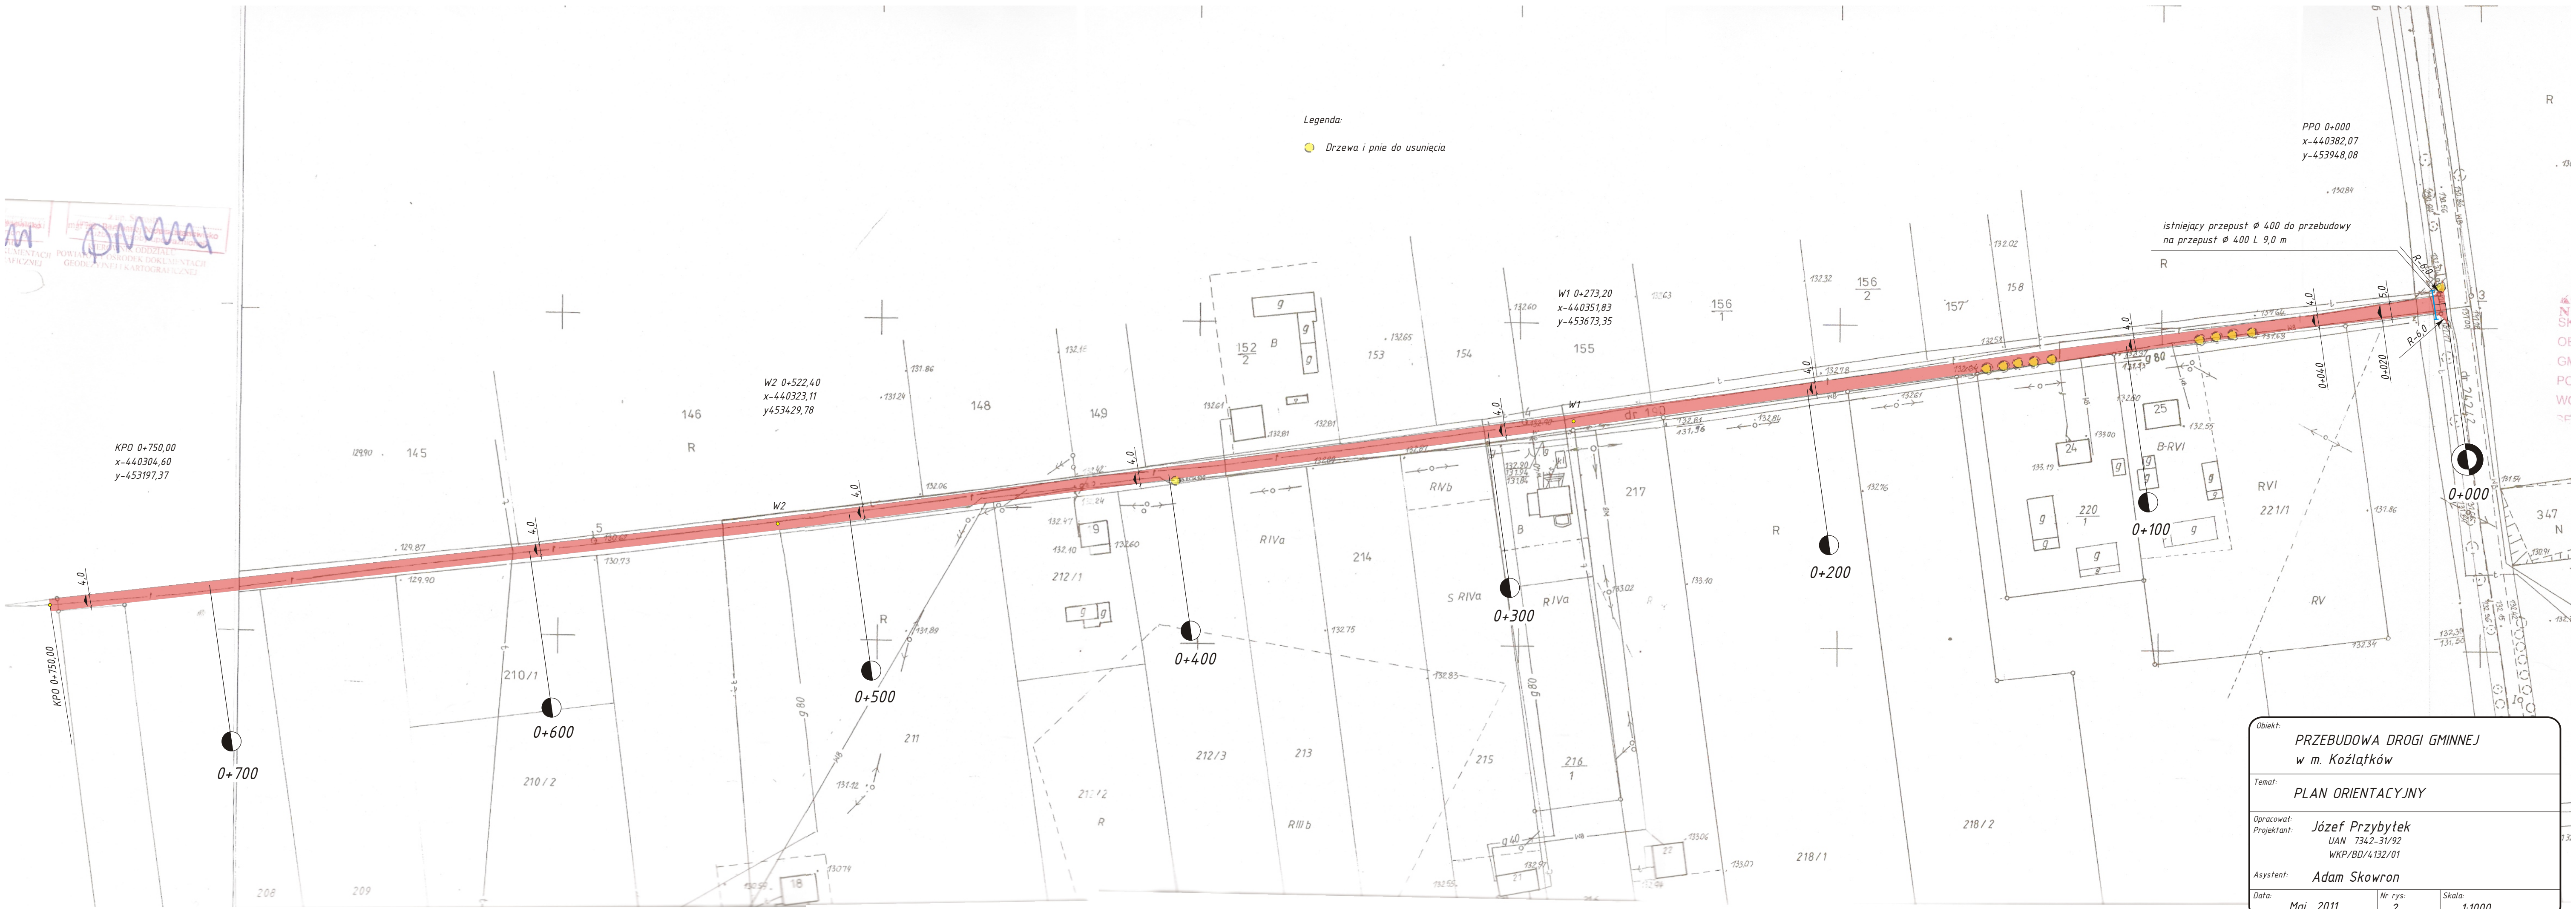

Obiekt:	PRZEBUDOWA DROGI GMINNEJ w m. Kozłatków		
Temat:	PLAN ORIENTACYJNY		
Opracował:	Józef Przybytek		
Projektant:	UAN 7342-31/92 WKP/BD/4132/01		
Asystent:	Adam Skowron		
Data:	Maj 2011	Nr rys:	2
Skala:	1:1000		