


MAPA SYTUACYJNO-WYSOKOŚCIOWA
Skala 1:1000

województwo: wielkopolskie
powiat: kaliski

sekcja: 434.432.134
434.432.182

04.06.2008
019-2/2008

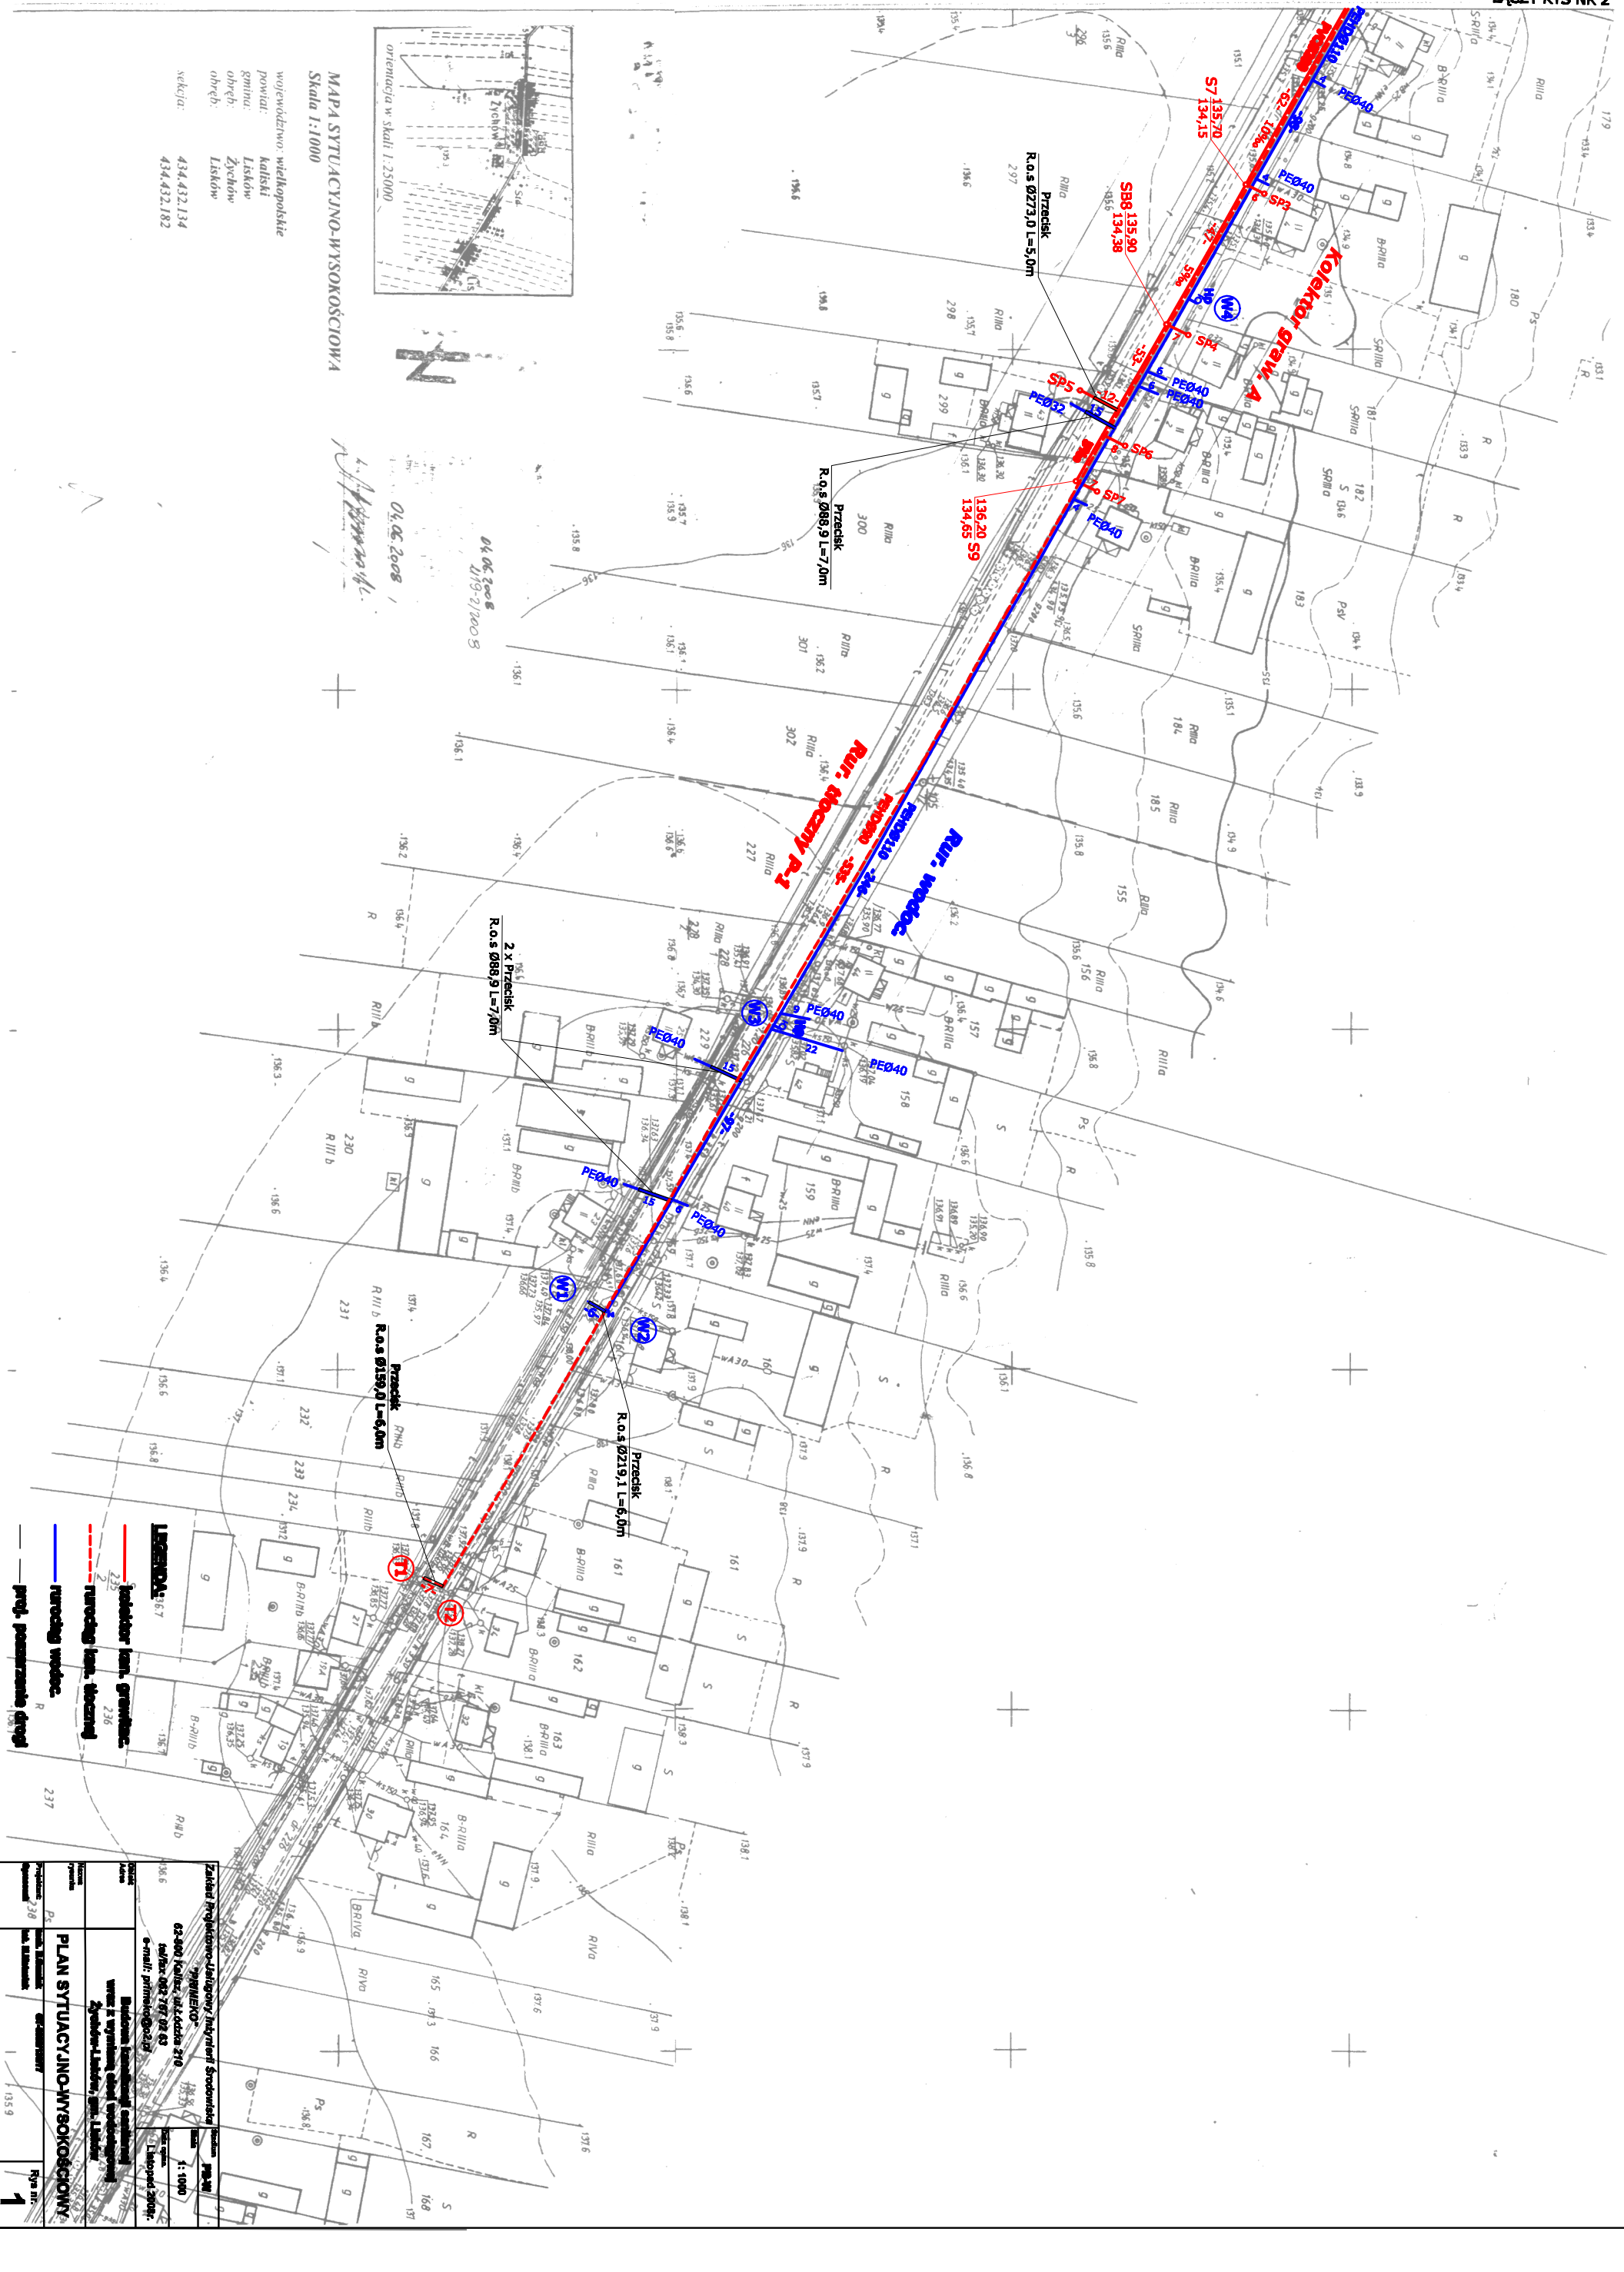

- kolektor kan. grawitac.
- rur. wodoc.
- rur. ścieczny
- proj. poszerzenia drogi

Projekt: 04.06.2008	
Rys nr: 1	
Skala: 1:1000	
Zygmunt Laskowski, mgr. inż.	
PLAN SYTUACYJNO-WYSOKOŚCIOWY	
Rys nr: 1	
1:1000	
1:1000	