


RZUT FUNDAMENTÓW SKALA 1:100

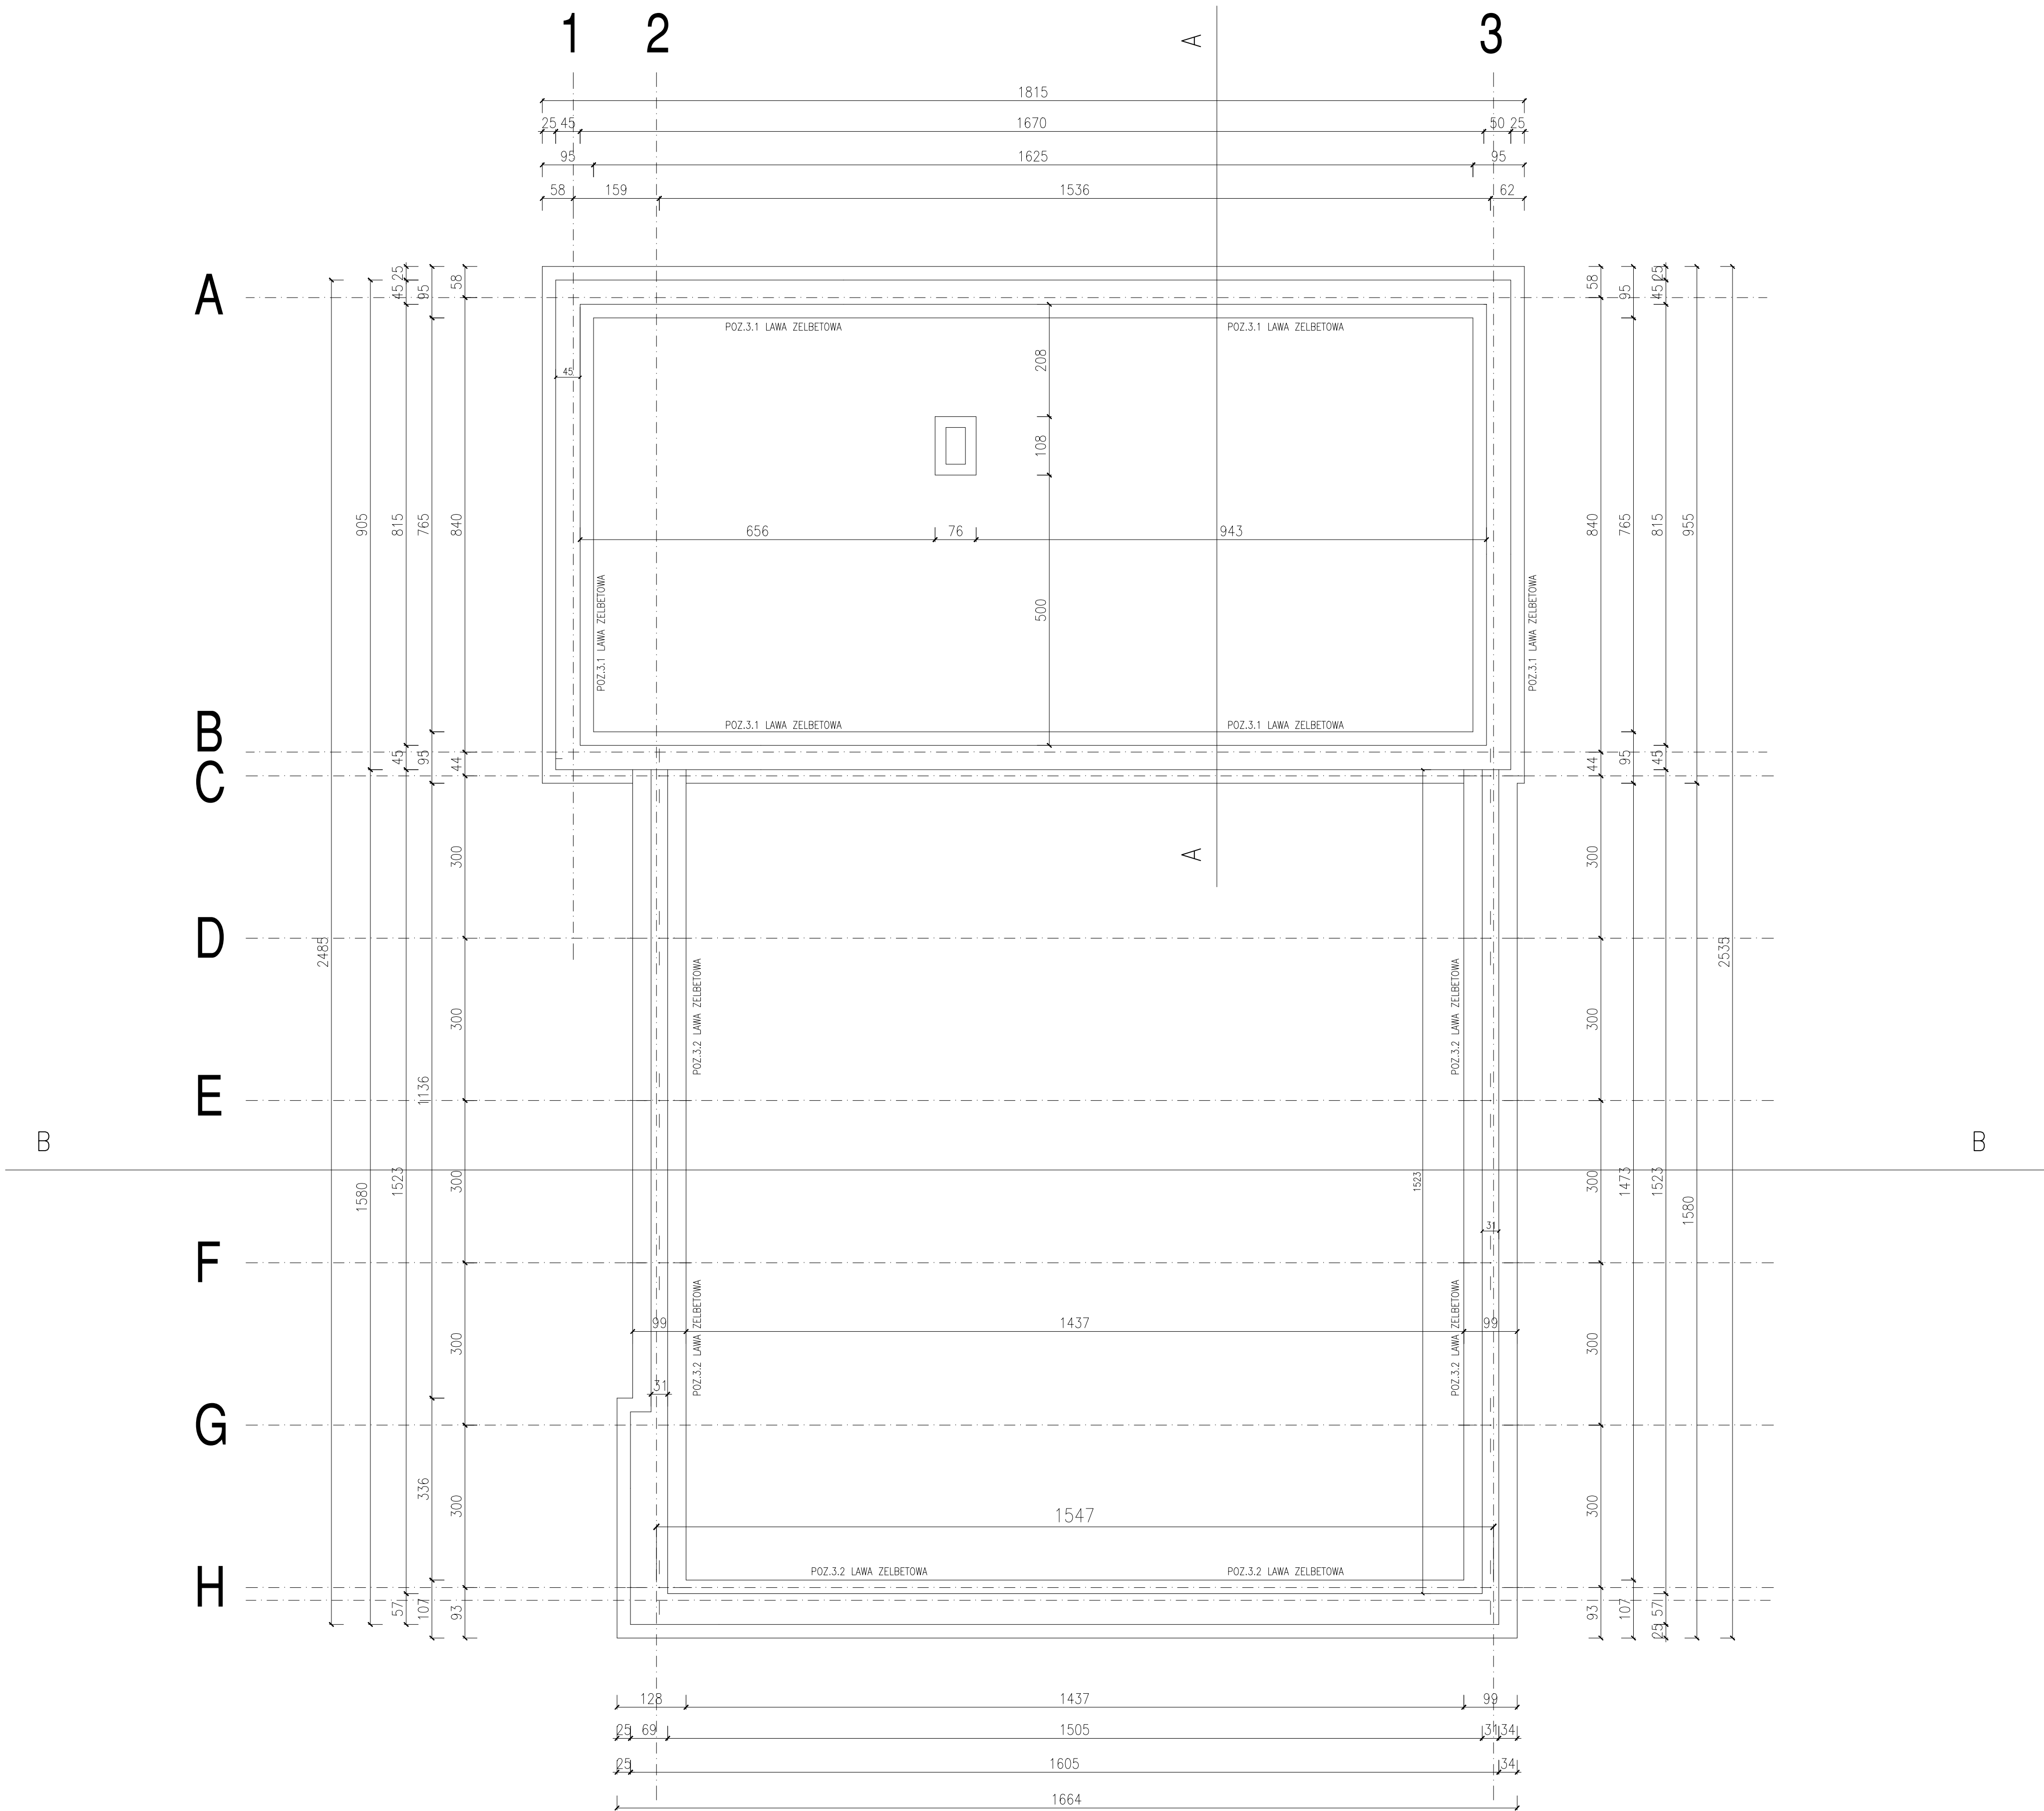

PROJEKTANT ARCHITECTURY:		IMIĘ I NAZWISKO	PODPIS	STUDIO BUDOWA	
PROJEKTANT KONSTRUKCJI:		JAKUB KUBIAK		mgr inż. Tomasz Kubiak 63-300 Pleszew ul. Sienica 14	
SPRAWDZIE ARCHITECTURE:		50/10/2018		Nazwa rysunku: RZUT FUNDAMENTÓW	
SPRAWDZIE KONSTRUKCJI:		TOMASZ KUBIAK		Obiekt: BUDYNEK OSP/REMIZY	
		51/PA/99		Adres budowy: DZIAŁKA NR 24/2,24/3,25/1,26/1	
		JADWIGA K. PIKUSIŃSKA		Inwestor: GMINA ROZDRAŻEW	
		WIEŚPIA 108/98/02		Adres inwestora: UL. RNEK 3 63-708 ROZDRAŻEW	
		WOJCIECH LEPSZY			
		UAN-8386/62/90			