


# STUDIUM UWARUNKOWAŃ I KIERUNKÓW ZAGOSPODAROWANIA PRZESTRZENNEGO GMINY ŻŁOTÓW

## RYS. 3: INFRASTRUKTURA TECHNICZNA

SKALA 1 : 50 000

Załącznik nr 5  
do uchwały Nr .....  
Rady Gminy Żłotów  
z dnia .....

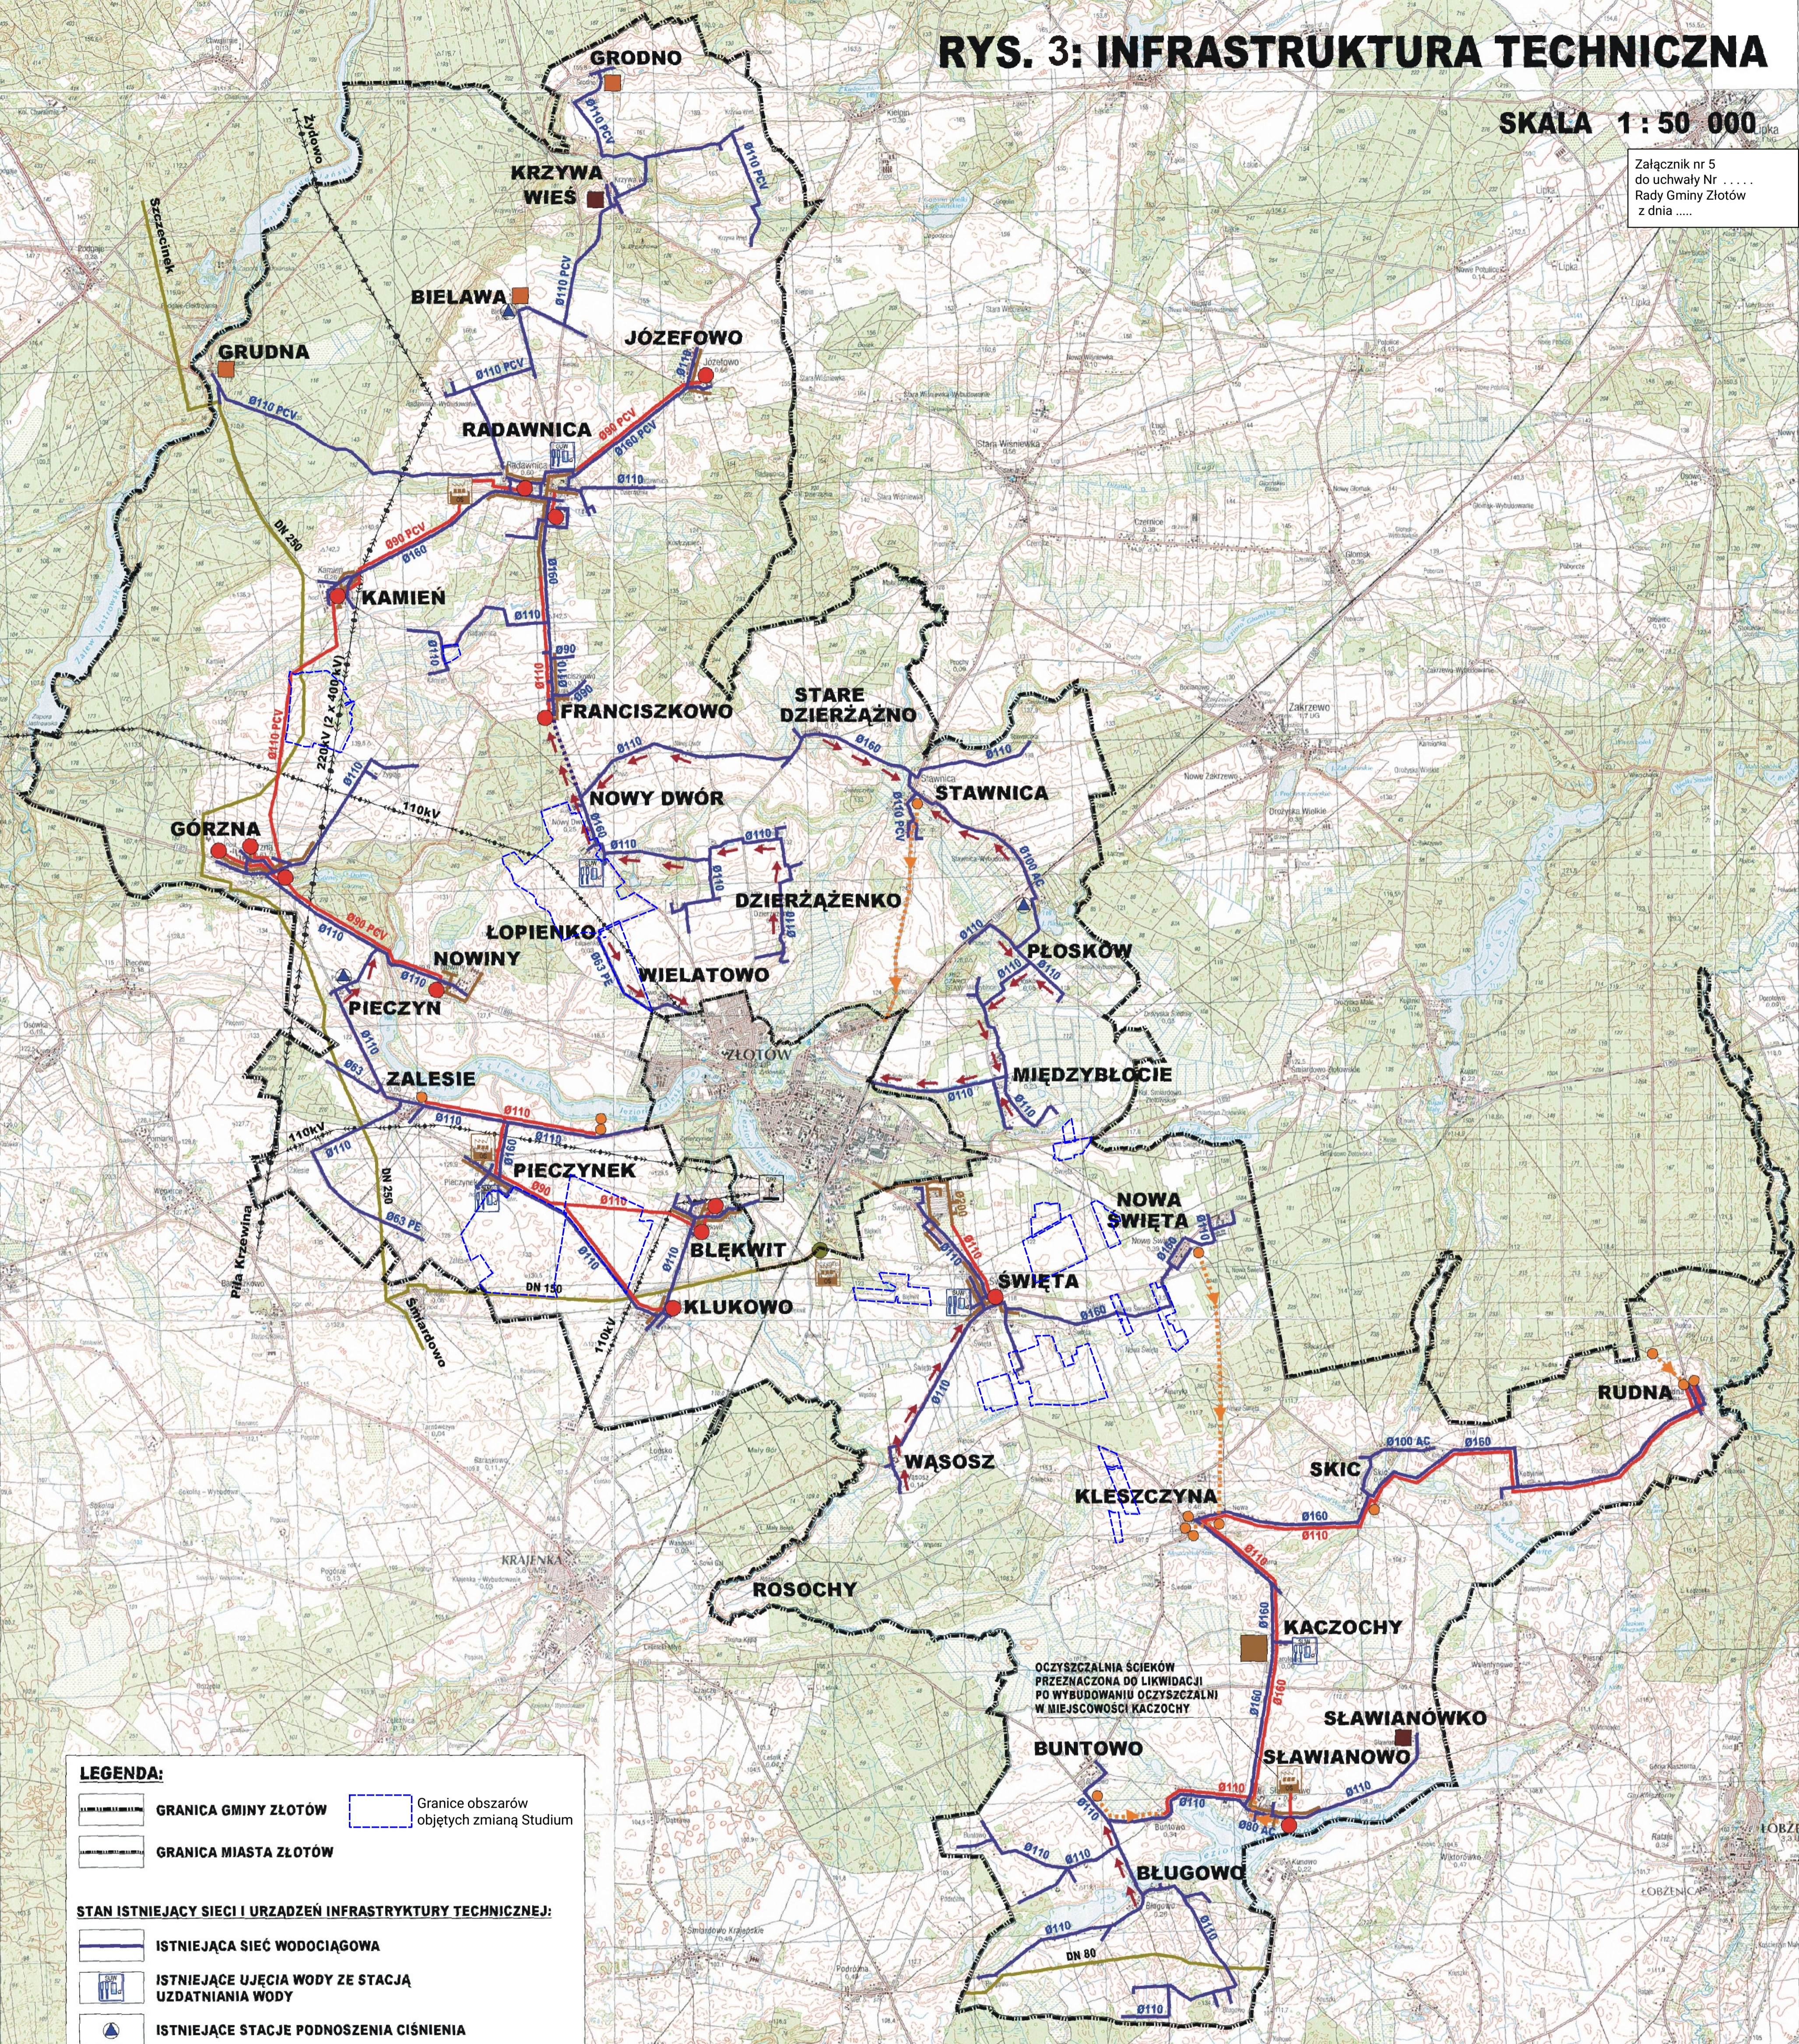

**LEGENDA:**

- GRANICA GMINY ŻŁOTÓW
- GRANICE obszarów objętych zmianą Studium
- GRANICA MIASTA ŻŁOTÓW

**STAN ISTNIEJĄCY SIECI I URZĄDZEŃ INFRASTRUKTURY TECHNICZNEJ:**

- ISTNIEJĄCA SIĘĆ WODOCIĄGOWA
- ISTNIEJĄCE UJĘCIA WODY ZE STACJĄ UZDATNIANIA WODY
- ISTNIEJĄCE STACJE PODNOSZENIA CIŚNIENIA
- ISTNIEJĄCA SIĘĆ KANALIZACJI SANITARNEJ GRAWITACYJNEJ
- ISTNIEJĄCA SIĘĆ KANALIZACJI SANITARNEJ TŁOCZNEJ
- ISTNIEJĄCE OCZYSZCZALNIE ŚCIEKÓW
- ISTNIEJĄCE PRZEPOMPOWNIE ŚCIEKÓW
- ISTNIEJĄCY GAZOCIĄG STAŁOWY WYSOKIEGO CIŚNIENIA
- ISTNIEJĄCA STACJA REDUKCYJNO - POMIAROWA GAZU I st.
- GŁÓWNY PUNKT ZASILANIA ŻŁOTÓW
- ISTNIEJĄCE LINIE WYSOKIEGO NAPIĘCIA 110kV
- ISTNIEJĄCA LINIA ELEKTROENERGETYCZNA 220kV PO TRASIE KTÓREJ DOPUSZCZALNA JEST BUDOWA DWUTOROWEJ ELEKTROENERGETYCZNEJ LINII 2x400kV ALBO LINII WIELOTOROWEJ, WIELONAPIĘCIOWEJ

**SIECI I URZĄDZENIA INFRASTRUKTURY TECHNICZNEJ PRZEWIDZIANE DO REALIZACJI NA LATA 2010-2012**

- PROJEKTOWANA SIĘĆ WODOCIĄGOWA (NA ETAPIE KONCEPCJI)
- PROJEKTOWANA SIĘĆ KANALIZACJI SANITARNEJ TŁOCZNEJ (NA ETAPIE POZWOLENIA NA BUDOWĘ)
- PROJEKTOWANE PRZEPOMPOWNIE ŚCIEKÓW (NA ETAPIE POZWOLENIA NA BUDOWĘ)
- PROJEKTOWANE LOKALNE OCZYSZCZALNIE ŚCIEKÓW (NA ETAPIE POZWOLENIA NA BUDOWĘ)
- PROJEKTOWANA GMINNA OCZYSZCZALNIA ŚCIEKÓW (NA ETAPIE PROJEKTU WYKONAWCZEGO)

**SIECI I URZĄDZENIA INFRASTRUKTURY TECHNICZNEJ PROJEKTOWANE W STUDIUM**

- PROJEKTOWANE KIERUNKI ROZWOJU SIECI SANITARNEJ
- PROJEKTOWANE LOKALNE OCZYSZCZALNIE ŚCIEKÓW

**BIURO URBANISTYCZNE**

UL. GROTOWSKA 29/3 83-311 GDANIEK  
TEL./FAX: (58) 654-84-40

ZAMAWIAJĄCY: WÓJT GMINY ŻŁOTÓW

STUDIUM UWARUNKOWAŃ I KIERUNKÓW ZAGOSPODAROWANIA PRZESTRZENNEGO GMINY ŻŁOTÓW

TYTUŁ MAPY: INFRASTRUKTURA TECHNICZNA

SKALA 1 : 50 000

DATA OPRACOWANIA: MAJ 2011

Lp.	Zespół autorski	Funkcje w zespole:	Poświadczenie uprawnień architektonicznych do 12/01/2009	Podpis:
1	mgr inż. arch. Aleksandra Piaskowska	główny projektant	Poświadczenie Olegoewa Irena Urbanistów, nr rejestr. g-011/009 z dn. 20.01.2002	
2	mgr inż. Michał Ruciński	infrastruktura techniczna		
3	mgr inż. Marta Ludwiska	infrastruktura techniczna		