


STUDIUM UWARUNKOWAŃ I KIERUNKÓW ZAGOSPODAROWANIA PRZESTRZENNEGO GMINY ŻŁOTÓW

RYS. 3: INFRASTRUKTURA TECHNICZNA

SKALA 1 : 50 000

Załącznik nr 5
do uchwały Nr XLIII.389.2022
Rady Gminy Żłotów z dnia
31 marca 2022 r.

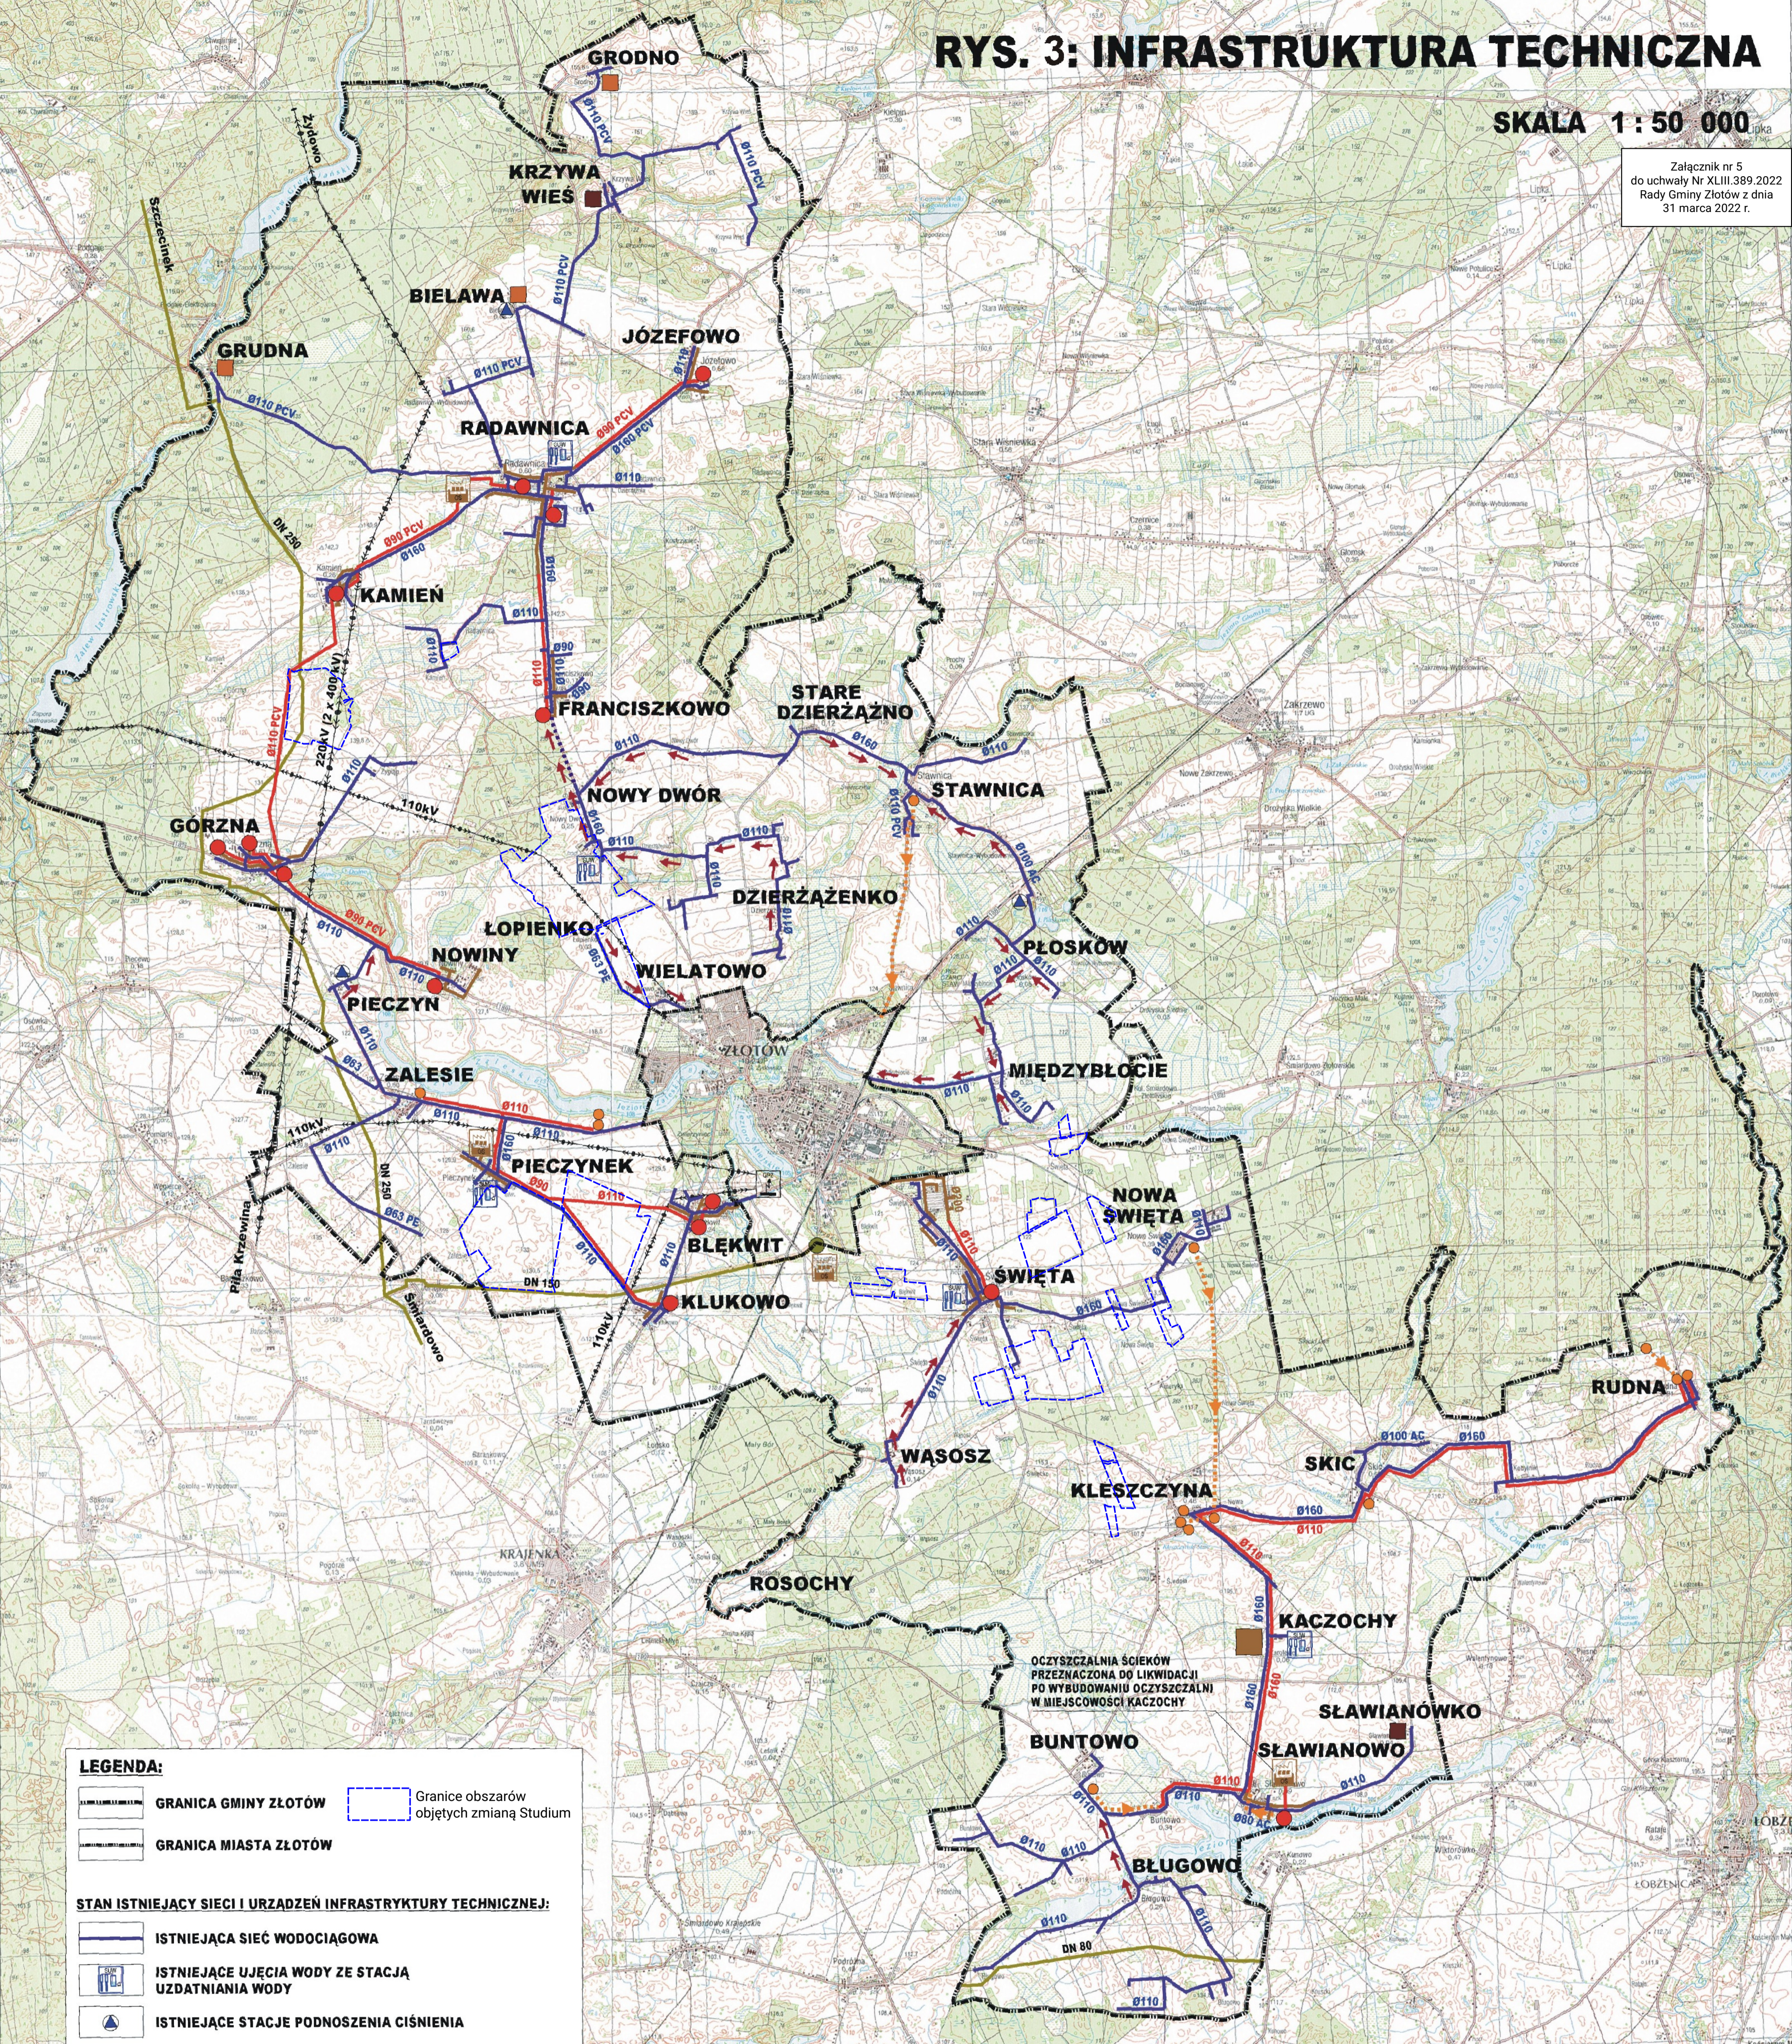

LEGENDA:

- GRANICA GMINY ŻŁOTÓW
- GRANICA MIASTA ŻŁOTÓW
- Granice obszarów objętych zmianą Studium

STAN ISTNIEJĄCY SIECI I URZĄDZEŃ INFRASTRUKTURY TECHNICZNEJ:

- ISTNIEJĄCA SIĘĆ WODOCIĄGOWA
- ISTNIEJĄCE UJĘCIA WODY ZE STACJĄ UZDATNIANIA WODY
- ISTNIEJĄCE STACJE PODNOSZENIA CIŚNIENIA
- ISTNIEJĄCA SIĘĆ KANALIZACJI SANITARNEJ GRAWITACYJNEJ
- ISTNIEJĄCA SIĘĆ KANALIZACJI SANITARNEJ TŁOCZNEJ
- ISTNIEJĄCE OCZYSZCZALNIE ŚCIEKÓW
- ISTNIEJĄCE PRZEPOMPOWNIE ŚCIEKÓW
- ISTNIEJĄCY GAZOCIĄG STAŁOWY WYSOKIEGO CIŚNIENIA
- ISTNIEJĄCA STACJA REDUKCYJNO - POMIAROWA GAZU I st.
- GŁÓWNY PUNKT ZASILANIA ŻŁOTÓW
- ISTNIEJĄCE LINIE WYSOKIEGO NAPIĘCIA 110kV
- ISTNIEJĄCA LINIA ELEKTROENERGETYCZNA 220kV PO TRASIE KTÓREJ DOPUSZCZALNA JEST BUDOWA DWUTOROWEJ ELEKTROENERGETYCZNEJ LINII 2x400kV ALBO LINII WIELOTOROWEJ, WIELONAPIĘCIOWEJ

SIECI I URZĄDZENIA INFRASTRUKTURY TECHNICZNEJ PRZEWIDZIANE DO REALIZACJI NA LATA 2010-2012

- PROJEKTOWANA SIĘĆ WODOCIĄGOWA (NA ETAPIE KONCEPCJI)
- PROJEKTOWANA SIĘĆ KANALIZACJI SANITARNEJ TŁOCZNEJ (NA ETAPIE POZWOLENIA NA BUDOWĘ)
- PROJEKTOWANE PRZEPOMPOWNIE ŚCIEKÓW (NA ETAPIE POZWOLENIA NA BUDOWĘ)
- PROJEKTOWANE LOKALNE OCZYSZCZALNIE ŚCIEKÓW (NA ETAPIE POZWOLENIA NA BUDOWĘ)
- PROJEKTOWANA GMINNA OCZYSZCZALNIA ŚCIEKÓW (NA ETAPIE PROJEKTU WYKONAWCZEGO)

SIECI I URZĄDZENIA INFRASTRUKTURY TECHNICZNEJ PROJEKTOWANE W STUDIUM

- PROJEKTOWANE KIERUNKI ROZWOJU SIECI SANITARNEJ
- PROJEKTOWANE LOKALNE OCZYSZCZALNIE ŚCIEKÓW

BIURO URBANISTYCZNE

UL. GROTTEGGERA 29/3 83-311 GDANSK
TEL./FAX: (58) 654-84-40

ZAMAWIAJĄCY: WÓJT GMINY ŻŁOTÓW	STUDIUM UWARUNKOWAŃ I KIERUNKÓW ZAGOSPODAROWANIA PRZESTRZENNEGO GMINY ŻŁOTÓW	DATA OPRACOWANIA: MAJ 2011
TYTUL MAPY: INFRASTRUKTURA TECHNICZNA	SKALA 1 : 50 000	
Lp. Zespół autorski	Funkcje w zespole:	Posiadane uprawnienia architektoniczne do: Podpis
1 mgr inż. arch. Aleksandra Piaskowska	główny projektant	Ponowna Otwierająca Izba Urbanistów, nr rejestr. g-01/1002 z dn. 20.01.2002
2 mgr inż. Michał Ruciński	infrastruktura techniczna	
3 mgr inż. Marta Ludwiska	infrastruktura techniczna	