


# ŚRODOWISKOWY OBIEKT SPORTOWY W RADAWNICY

## rzut przyziemia- skala 1:100

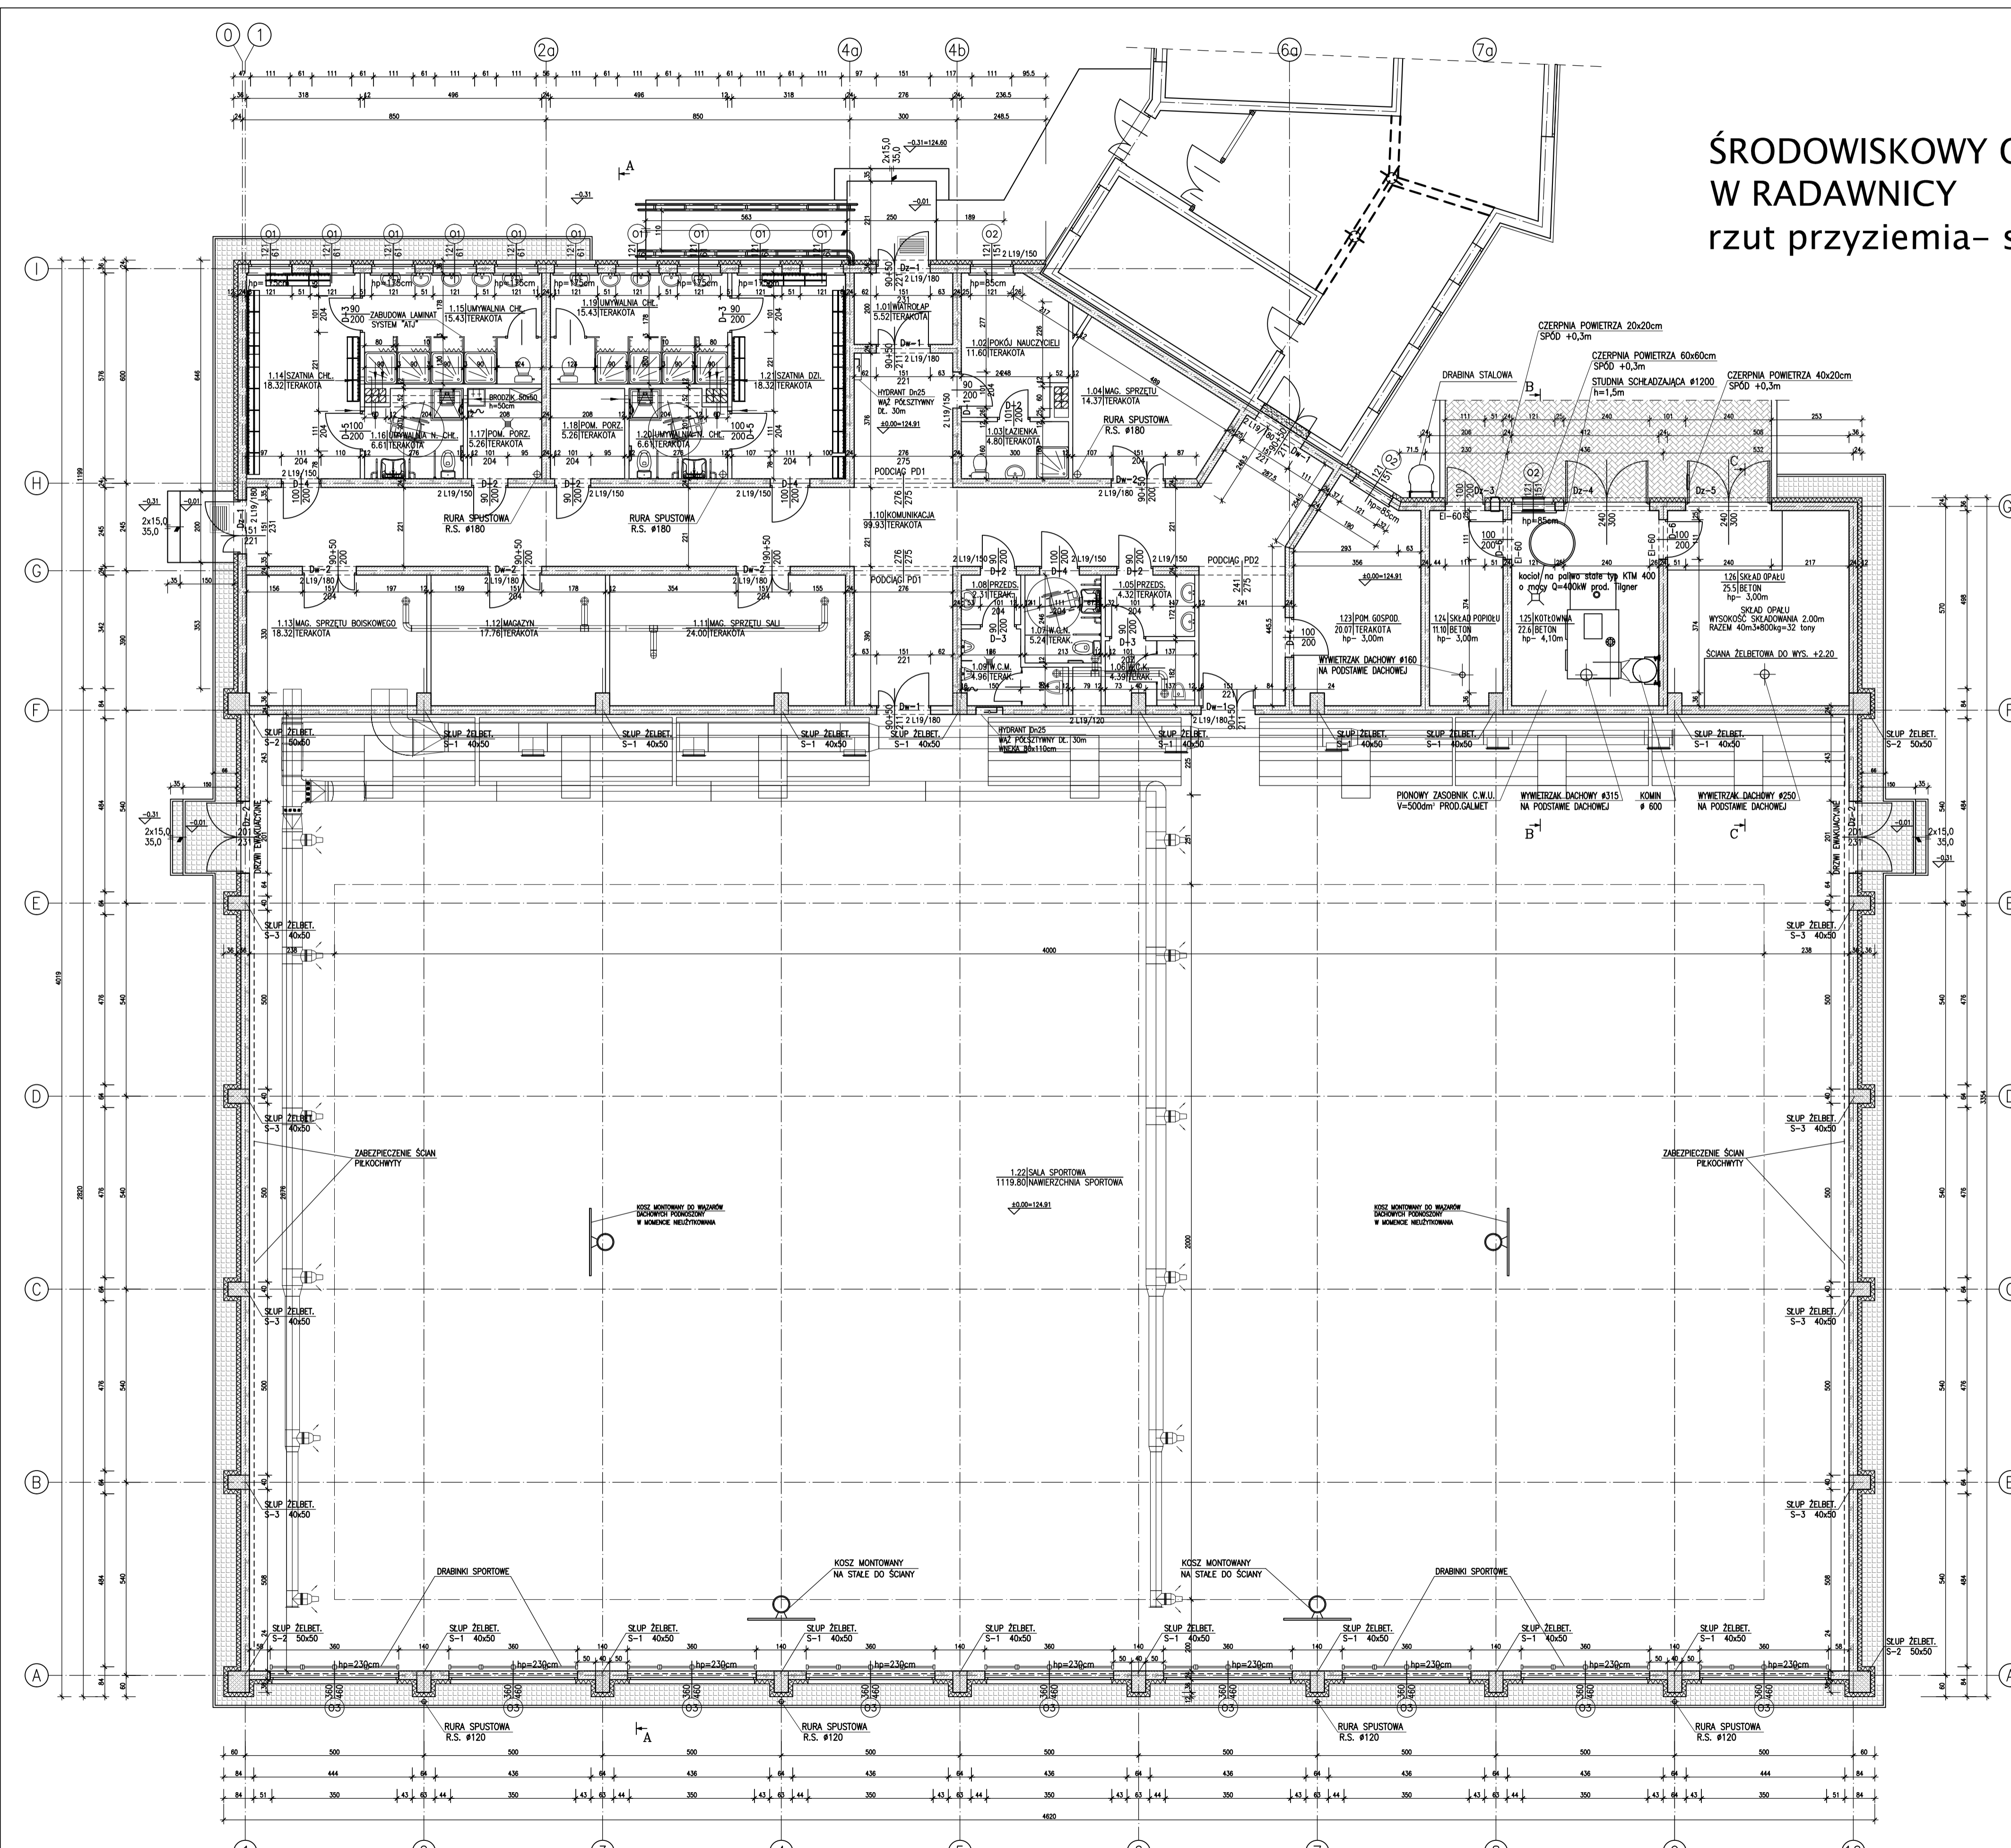

ZESTAWIENIE POMIESZCZEN

Numer pom.	Nazwa pomieszczenia	Materiał posadzki	Pow. [m <sup>2</sup> ]
1.01	WIATROLAP	TERAKOTA	5.52
1.02	POKÓJ NAUCZYCIELI	TERAKOTA	11.60
1.03	ŁAZIENKA	TERAKOTA	4.80
1.04	MAG. SPRZĘTU	TERAKOTA	14.37
1.05	PRZEDS.	TERAKOTA	4.32
1.06	W.C.K.	TERAK.	4.39
1.07	W.C.N.	TERAK.	5.24
1.08	PRZEDS.	TERAK.	2.31
1.09	W.C.M.	TERAK.	4.96
1.10	KOMUNIKACJA	TERAKOTA	99.93
1.11	MAG. SPRZĘTU SALI	TERAKOTA	24.00
1.12	MAGAZYN	TERAKOTA	17.76
1.13	MAG. SPRZĘTU BOISK	TERAKOTA	18.32
1.14	SZATNIA CHŁ.	TERAKOTA	18.32
1.15	UMYWALNIA CHŁ.	TERAKOTA	15.43
1.16	UMYWALNIA N. CHŁ.	TERAKOTA	6.61
1.17	POM. PORZ.	TERAKOTA	5.26
1.18	POM. PORZ.	TERAKOTA	5.26
1.19	UMYWALNIA CHŁ.	TERAKOTA	15.43
1.20	UMYWALNIA N. CHŁ.	TERAKOTA	6.61
1.21	SZATNIA DZŁ.	TERAKOTA	18.32
1.22	SALA SPORTOWA	NAW. SPORT.	1119.80
1.23	POM. GOSPOD.	TERAKOTA	20.07
1.24	SKŁAD POPIOŁU	BETON	11.10
1.25	KOTŁOWNIA	BETON	22.6
1.26	SKŁAD OPAŁU	BETON	25.5
Rozem			1507.8

Nazwa i adres inwestycji:  
**ŚRODOWISKOWA HALA SPORTOWA W RADAWNICY**  
 RADAWNICA; dz. nr 587 i 586/3

Inwestor:  
**GMINA ZŁOTÓW**  
 ul. Leśna 7; 77-400 ZŁOTÓW

Jednostka projektowa:  
 mgr inż. Marek Turek  
 ul. Koszka 110, 64-400 Pila  
 tel 509 717 525

Projektant:  
 mgr inż. arch Leszek Lasota  
 Uprawnienia budowlane do projektowania bez ograniczeń  
 w spec. architektonicznej nr ewid. WP-01A/OKK/UpB/27/2006

Sprawdzający:  
 mgr inż. arch. Paweł Misiorny  
 Uprawnienia budowlane do projektowania bez ograniczeń  
 w specjalności architektonicznej nr ewid. WP-01A/OKK/UpB/52/2011

Opracował:  
 inż. Dariusz Skrzypczyk

Stadium opracowania:  
**PROJEKT BUDOWLANY ANEKS NR1**

Nazwa rysunku:  
**RZUT PRZYZIEMIA**

Skala rysunku:  
 1:100

Data opracowania:  
 Sierpień 2014

Branża:  
 Architektura

Nr rysunku:  
 PB-A-612-02z