


Schemat stacji i ujęcia uzdatniania wody

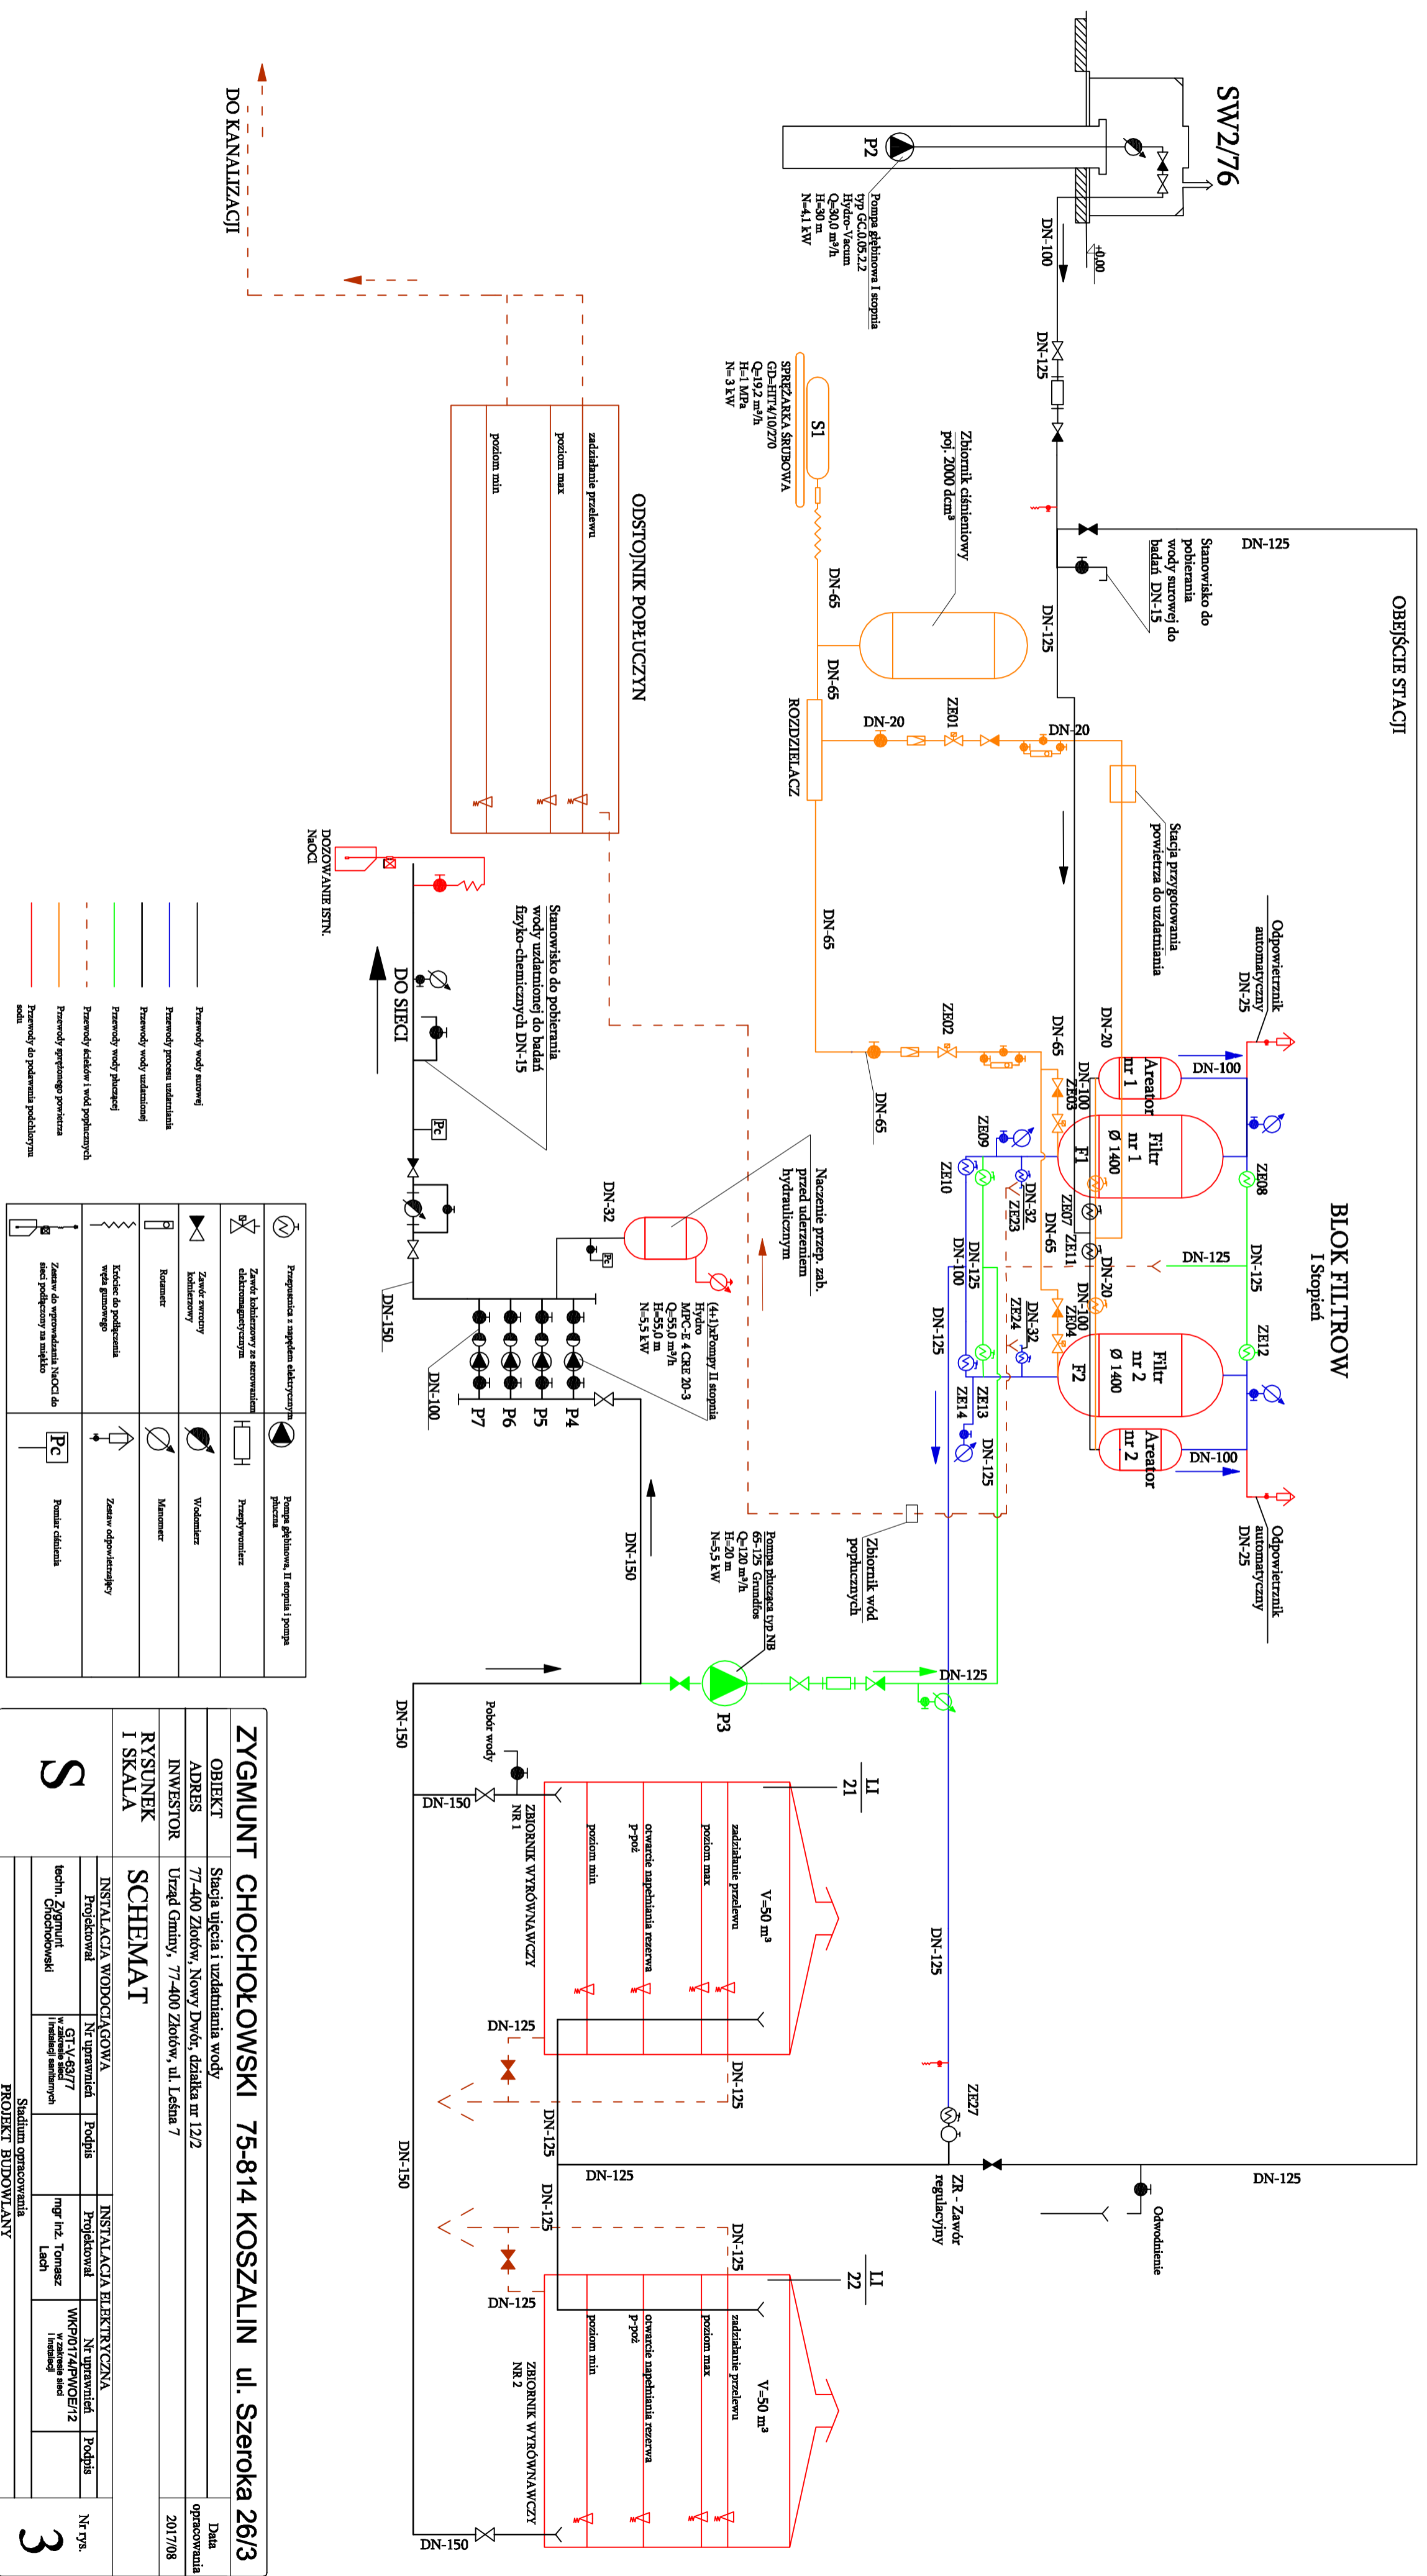

ZYGMUNT CHOCHOŁOWSKI 75-814 KOSZALIN ul. Szeroka 26/3	
OBIEKT	Stacja ujęcia i uzdatniania wody
ADRES	77-400 Złotów, Nowy Dwór, działka nr 122
INWESTOR	Urząd Gminy, 77-400 Złotów, ul. Leśna 7
RYSUNEK I SKALA	
SCHEMAT	
INSTALACJA WODOCIĄGOWA	INSTALACJA ELEKTRYCZNA
Projektował	Podpis
Nr uprawnień	Podpis
tech. Zigmunt Chochołowski	mgr inż. Tomasz Lech
Studium opracowania	
PROJEKT BUDOWLANY	
Nr rys.	Data opracowania
3	2017/08